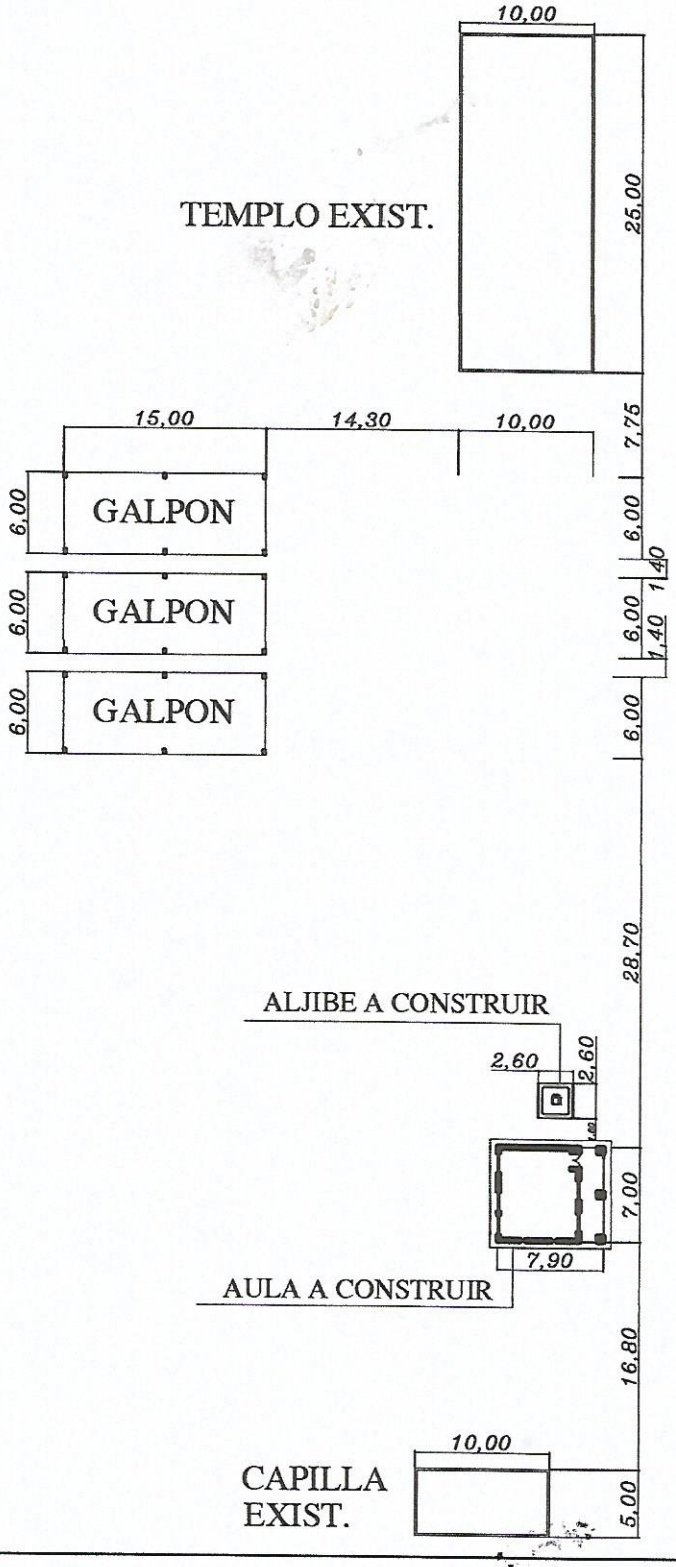

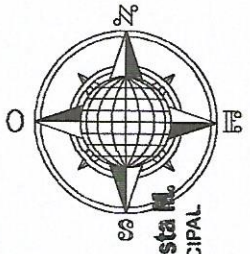

Digno Ramón Acosta M.
INTENDENTE MUNICIPAL

MUNICIPALIDAD PUERTO PINASCO * Paraguay *

XV DPTO. PRESIDENTE HAYES
Secretaría de Obras Públicas

GOBERNACION DE PRESIDENTE HAYES

SECRETARIA DE OBRAS PUBLICAS

COMUNIDAD : LAGUNA HU	
Proyecto	Aula Tipo - Techo de Zinc
PLANO DE IMPLANTACION	Esc. 1/500.-
Profesional : Arq. Lorenzo Gamarra	

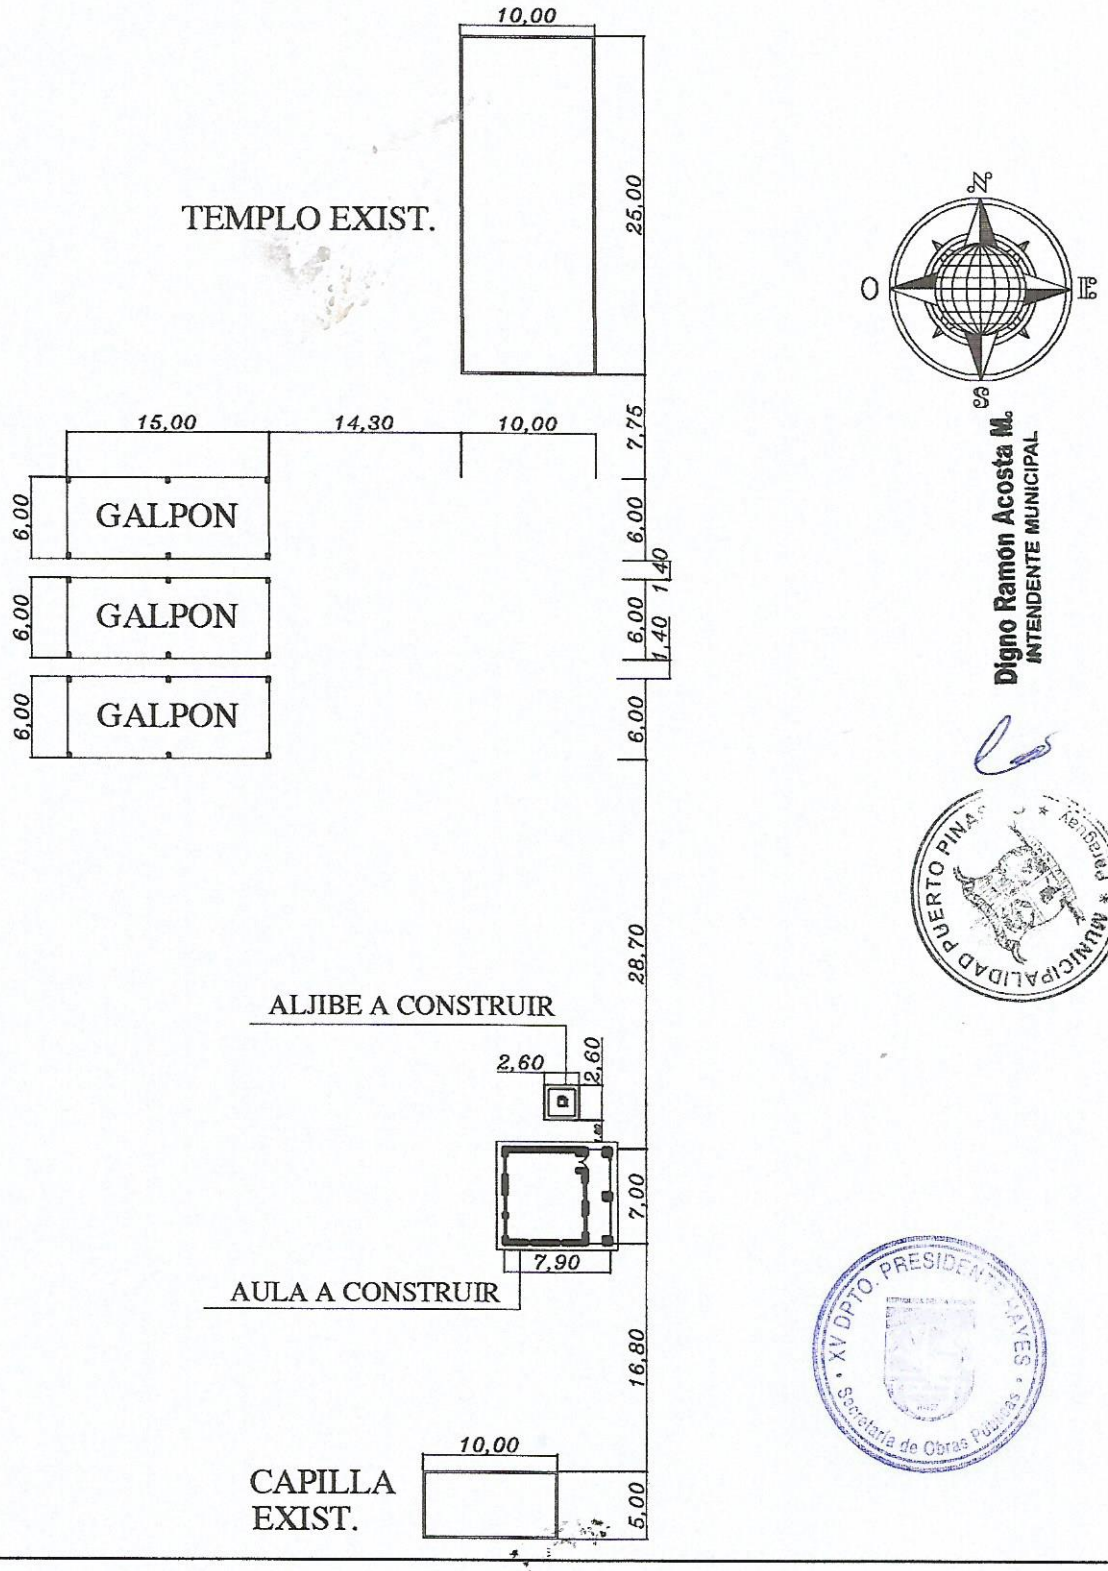

Digno Ramón Acosta M.
INTENDENTE MUNICIPAL

MUNICIPALIDAD PUERTO PINASCO

XV DPTO. PRESIDENTE HAYES
Secretaría de Obras Públicas

GOBERNACION DE PRESIDENTE HAYES

SECRETARIA DE OBRAS PUBLICAS

COMUNIDAD : LAGUNA HU	
Proyecto	Aula Tipo - Techo de Zinc
PLANO DE IMPLANTACION	Esc. 1/500.-
Profesional : Arq. Lorenzo Gamarra	

PROYECTO: AULA C/ALJIBE PARA
COMUNIDADES INDÍGENAS DE PRESIDENTE HAYES
DISTRITO DE PTO. PINASCO

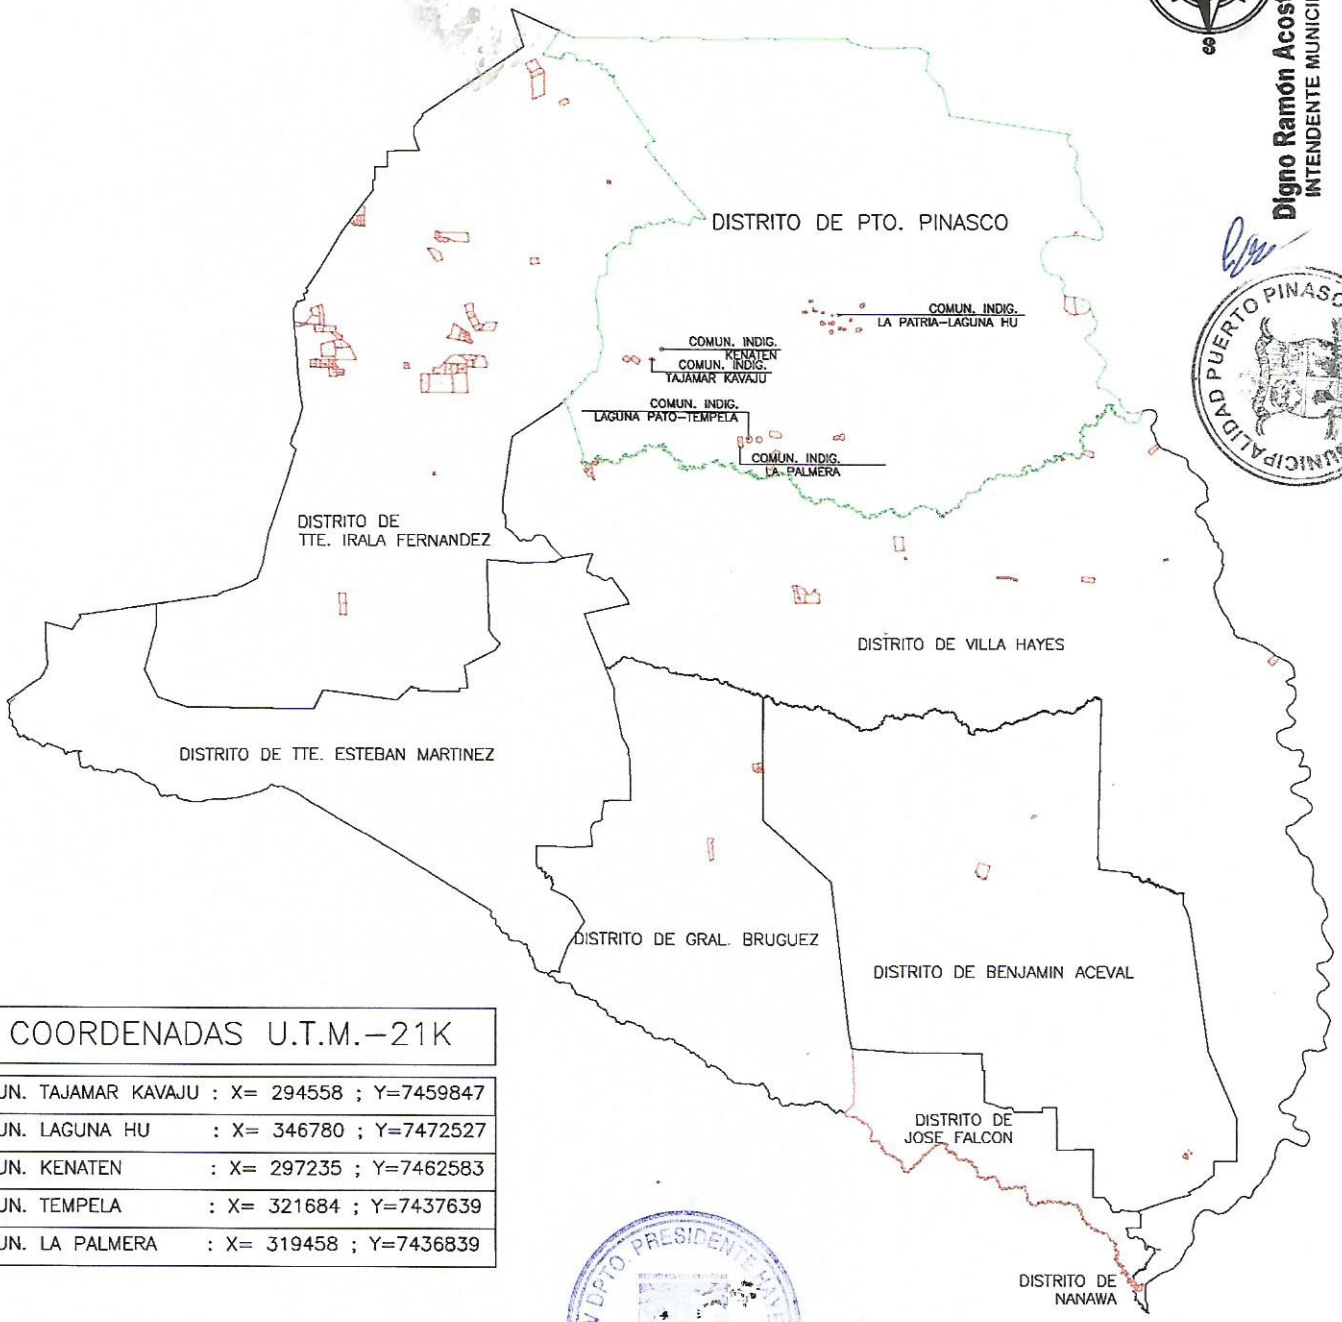

Digno Ramón Acosta R.
INTENDENTE MUNICIPAL

MUNICIPALIDAD PUERTO PINASCO * Paraguay *

COORDENADAS U.T.M.-21K	
COMUN. TAJAMAR KAVAJU	: X= 294558 ; Y=7459847
COMUN. LAGUNA HU	: X= 346780 ; Y=7472527
COMUN. KENATEN	: X= 297235 ; Y=7462583
COMUN. TEMPELA	: X= 321684 ; Y=7437639
COMUN. LA PALMERA	: X= 319458 ; Y=7436839

XV DPTO. PRESIDENTE HAYES * Secretaría de Obras Públicas *

GOBERNACION DE PRESIDENTE HAYES

SECRETARIA DE OBRAS PUBLICAS

REPUBLICA DEL PARAGUAY XV SECRETARIA GOBERNACION PRESIDENTE HAYES

ESCUELAS INDIGENAS

PLANO DE DISTRITOS

Esc. 1/20.000-