ZONA DE INTERVENCIÓN

ESCUELA Nro 2.599
ZENON ORTIZ

MUNICIPALIDAD DE PEDRO JUAN CABALLERO
Departamento de Obras Municipales
APROBADO
Fecha: 12 / 11 / 19
EXP N°: 47.516
Jefe Dpto. Obras Municipales
Arq. Miguel Andrés Rojas León
Jefe
Dpto. de Obras y Bienes Municipales

Dpto. de Obras y Bienes Municipales
Municipalidad de Pedro Juan Caballero

REFERENCIAS:	
ÁREA A SER PAVIMENTADA	
TRAYECTO:	168,00ml
ÁREA:	1.344,00m2
ANCHO DE CALLE:	8,00m

PLANTA DE UBICACIÓN
S / E

GOBERNACIÓN DEL XIII° DEPARTAMENTO DE AMAMBAY

PROYECTO: CONSTRUCCIÓN DE PAVIMENTO PÉTREO DE TIPO EMPEDRADO

PROFESIONAL:	SECRETARIO DE OBRAS:	UBICACIÓN:	
ING. FÉLIX GOMEZ CORONEL	CARLOS E. ORTIZ RIVAS	POTRERA ORTIZ ZONA RURAL - PJC	NOVIEMBRE 2019

GOBERNACION
XIII DPTO. DE AMAMBAY

SECRETARIA DE OBRAS

GOBERNACIÓN
XIIIº DEPARTAMENTO DE AMAMBAY

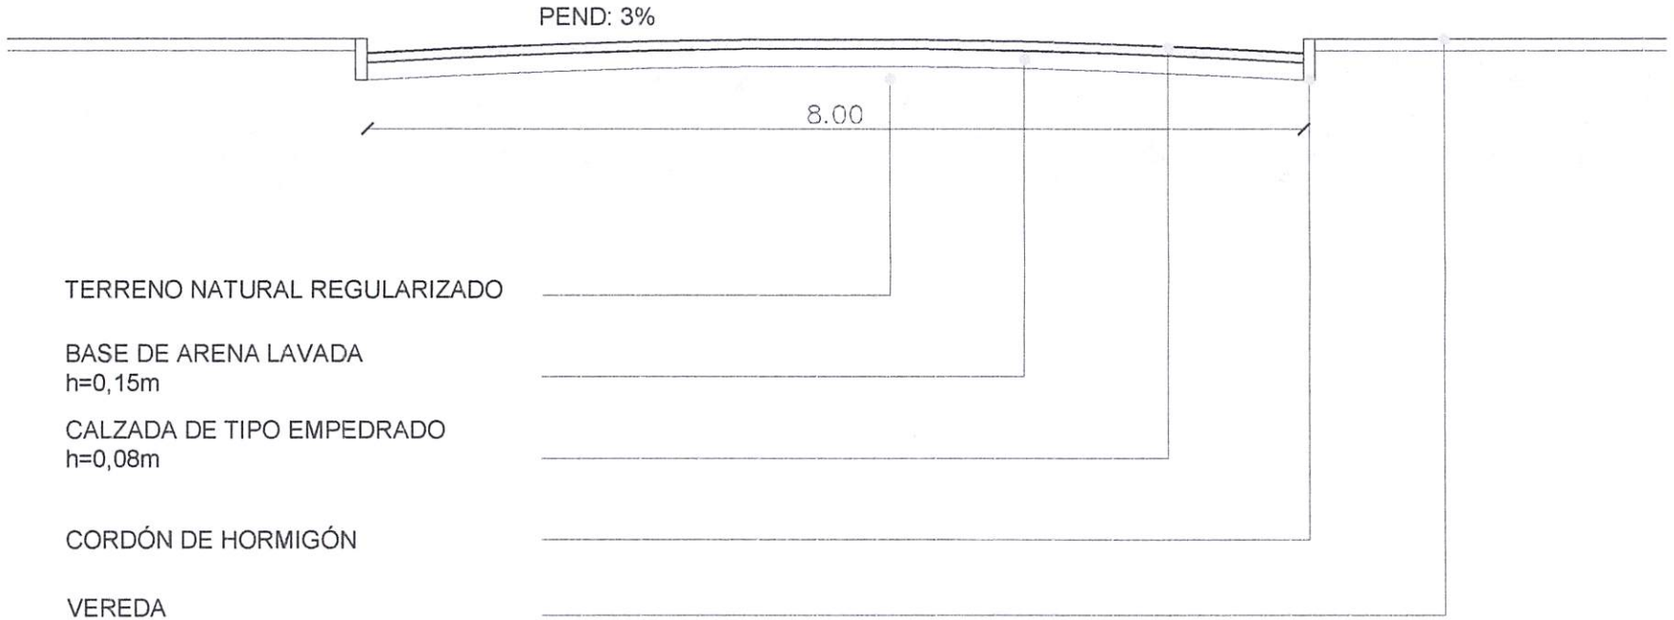

CORTE
S / E

GOBERNACIÓN DEL XIIIº DEPARTAMENTO DE AMAMBAY

PROYECTO: CONSTRUCCIÓN DE PAVIMENTO PÉTREO DE TIPO EMPEDRADO

PROFESIONAL:	SECRETARIO DE OBRAS:	UBICACIÓN:	
ING. FÉLIX GÓMEZ CORONEL	CARLOS E. ORTIZ RIVAS	POTRERA ORTIZ ZONA RURAL - PJC	NOVIEMBRE 2019

MUNICIPALIDAD DE PEDRO JUAN CABALLERO
Departamento de Obras Municipales
APROBADO
Fecha: 27/11/19
EXP N°: 47.946
Jefe Dpto. Obras Municipales
Arq. Miguel Andres Rojas León
Jefe
Dpto. de Obras y Bienes Municipales