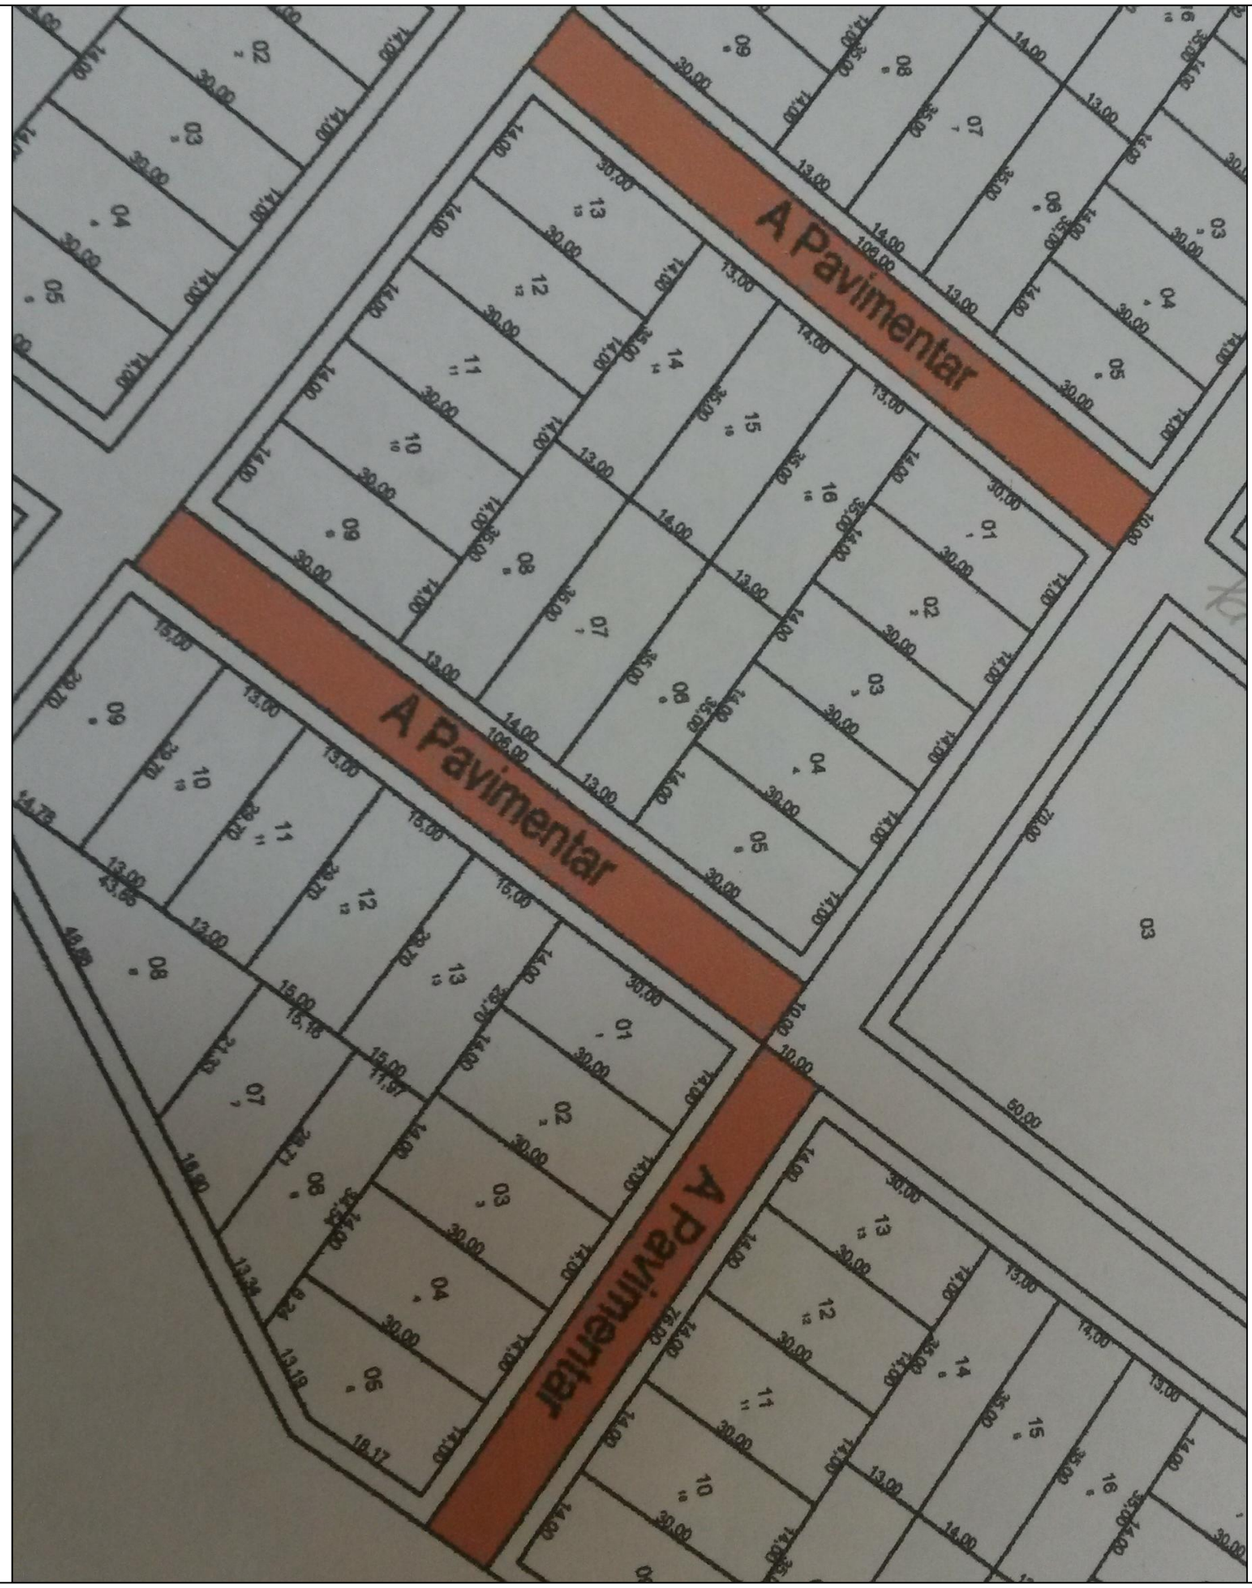

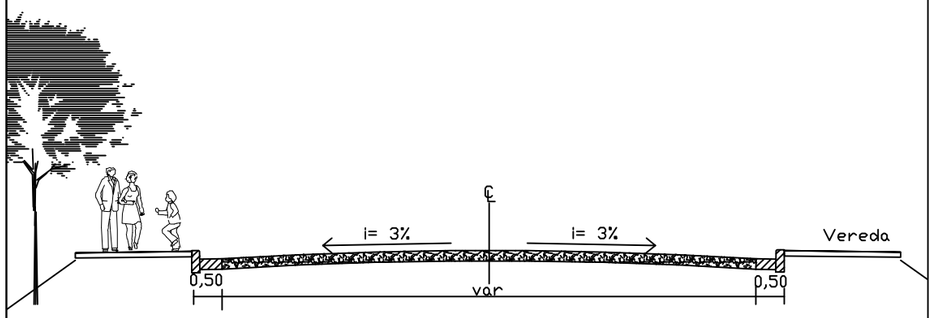

Detalle Pavimento Tipo Empedrado
Corte tipico - Zona Urbana

Detalle Cordón Cuneta

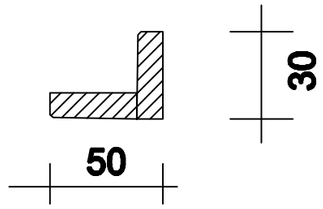

MUNICIPALIDAD DE SANTA RITA

CONTRATO DE ELABORACION DE PROYECTOS DE INVERSION

OBRA: CONSTRUCCION DE PAVIMENTO TIPO EMPEDRADO
UBICACION: FRACCION BIRNFELDT

PROYECTO:	ING CESAR CRISTALDO		
FECHA	: NOV / 2.015	**ESCALA**	S/E

PROYECTISTA

V° B°