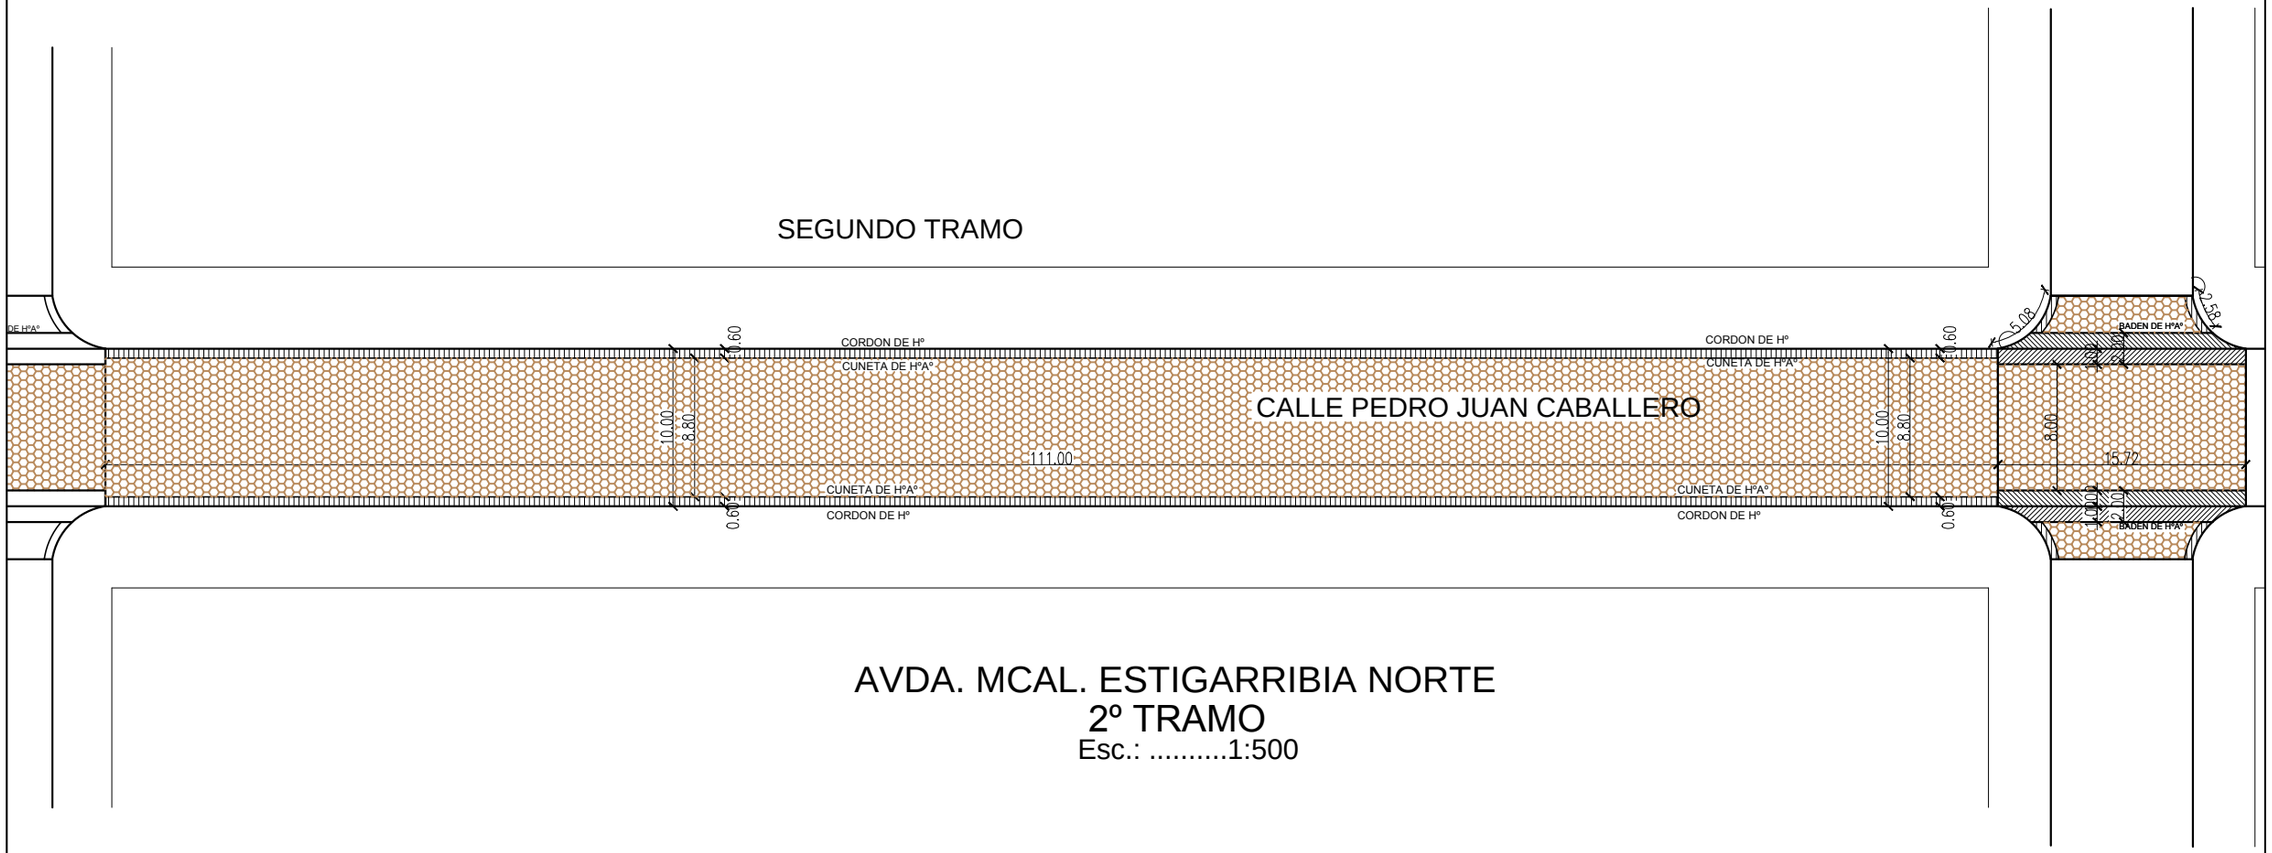

AVDA. MCAL. ESTIGARRIBIA NORTE
2º TRAMO
Esc.: 1:500

MUNICIPALIDAD DE VILLA YGATIMI

AREA URBANA : ZONA URBANA

PROYECTO Y FISCALIZACION : ARQ. CARLOS A. MOLINAS AYALA

CONSTRUCCION DE PAVIMENTO PETREO
AVDA. MCAL. ESTIGARRIBIA - SECTOR NORTE - SEGUNDO TRAMO

DIVISION : U. O C.

JEFE DE DIVISION : JORGE SANABRIA

FECHA AGOSTO 2016

02

V° B° INTENDENTE

PROYECTISTA

JEFE DIV.