MUNICIPALIDAD CAPIÍBARY

DISTRITO DE CAPIÍBARY

PROYECTO

HERMOSEAMIENTO DEL CASCO URBANO SOBRE RUTA X LAS RESIDENTAS

UBICACIÓN

ZONA CÉNTRICA DE LA CIUDAD DE CAPIIBARY - RUTA X LAS RESIDENTAS

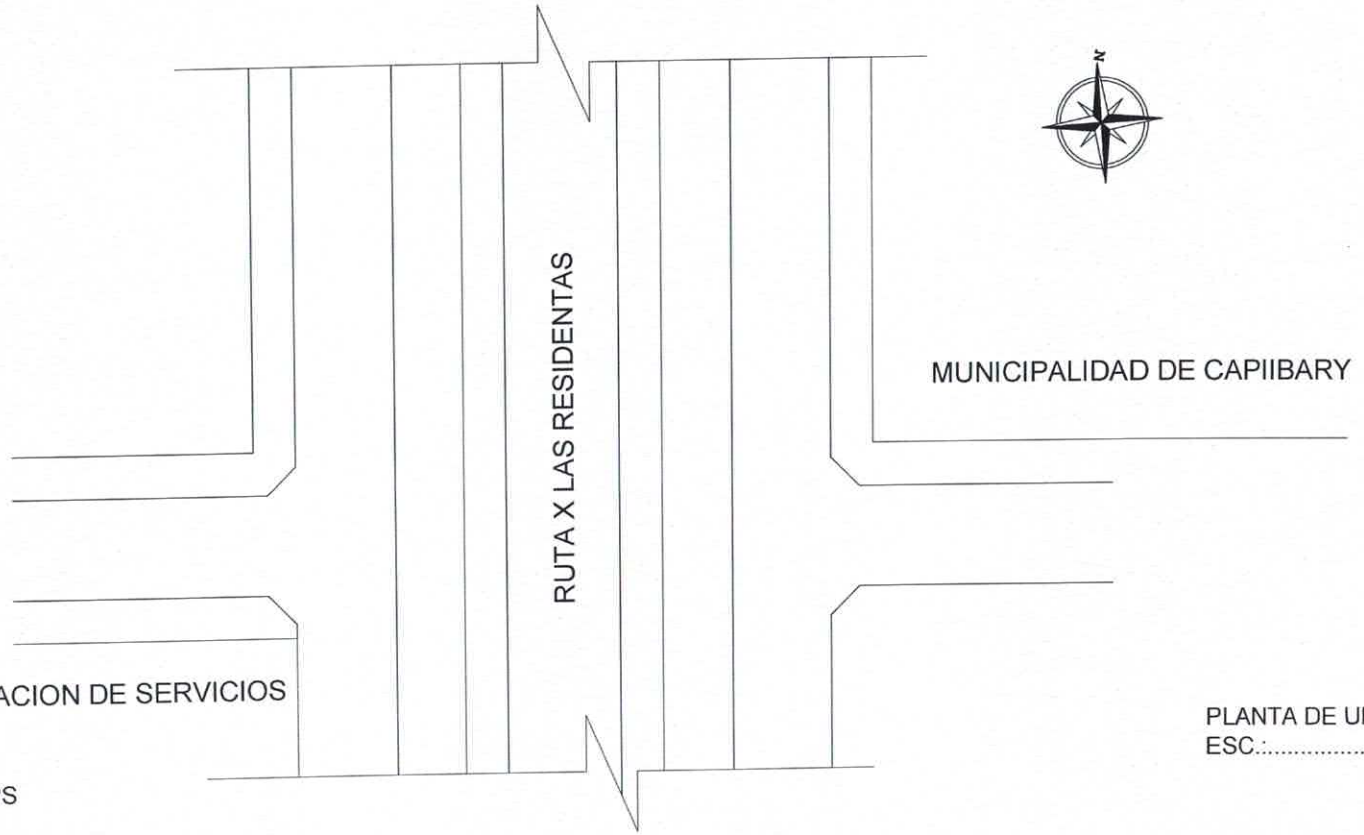

PLANTA DE UBICACIÓN
ESC.:..... 1/500

COORDENADAS GOOGLE MAPS
-24.732787, -56.020757

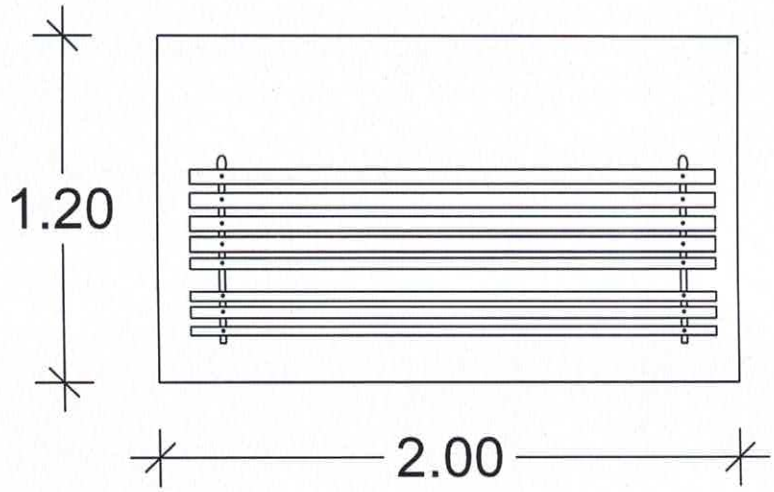

PLANTA ACOTADA

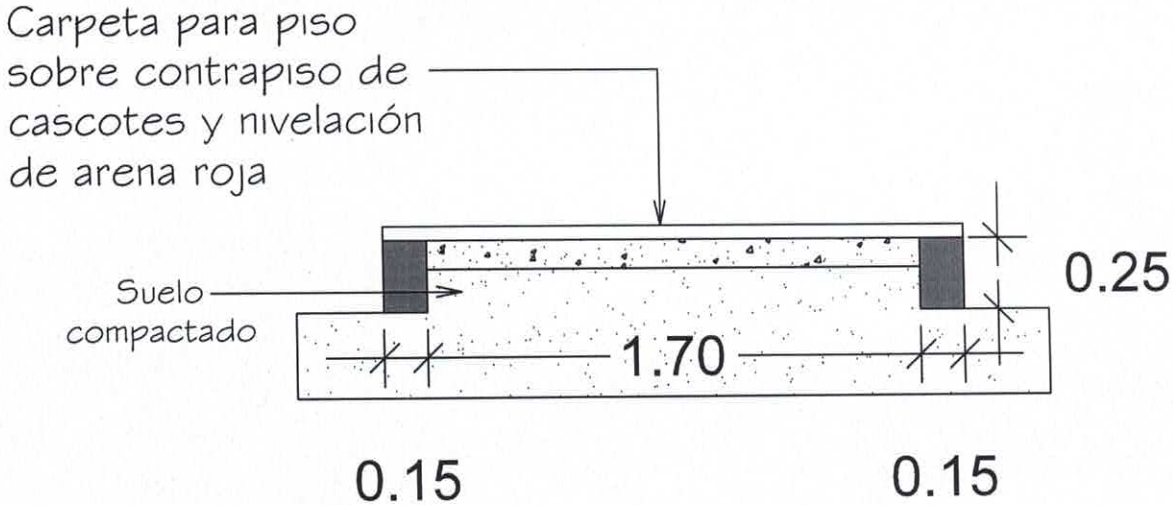

SECCIÓN TRANSVERSAL

DETALLE DE BANCO CON PLATAFORMA
ESC.: 1:25

MUNICIPALIDAD DE CAPIIBARY
DISTRITO DE CAPIIBARY

PROYECTO: Hermoseamiento zona céntrica de Capiibary
UBICACIÓN: Avdas. principales del distrito - zona céntrica.

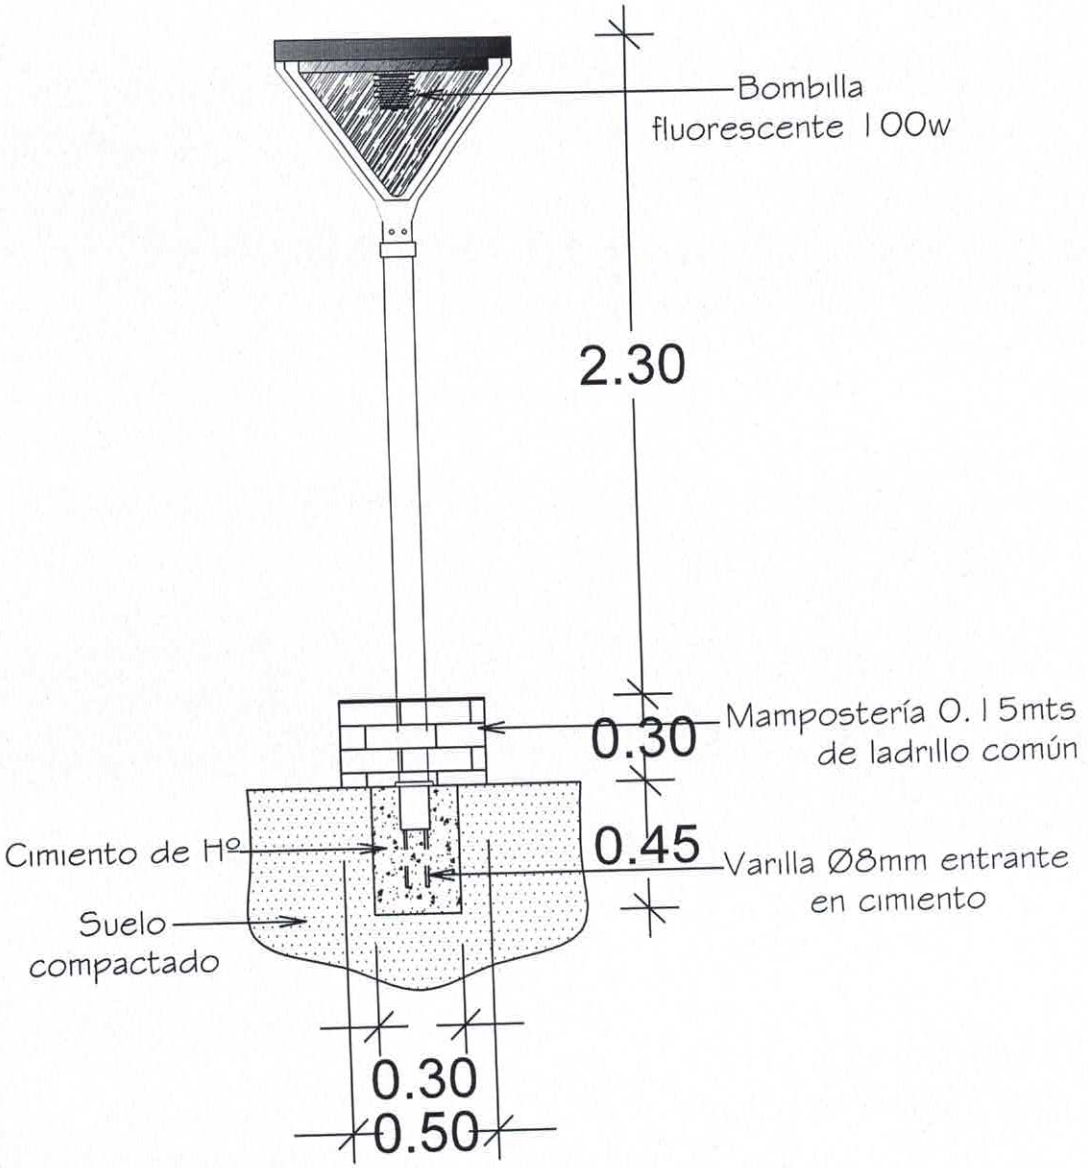

DETALLE DE FAROL
ESC.:..... 1/25

MUNICIPALIDAD DE CAPIIBARY
DISTRITO DE CAPIIBARY

PROYECTO: Hermoseamiento zona céntrica de Capiibary
UBICACIÓN: Avdas. principales del distrito - zona céntrica.

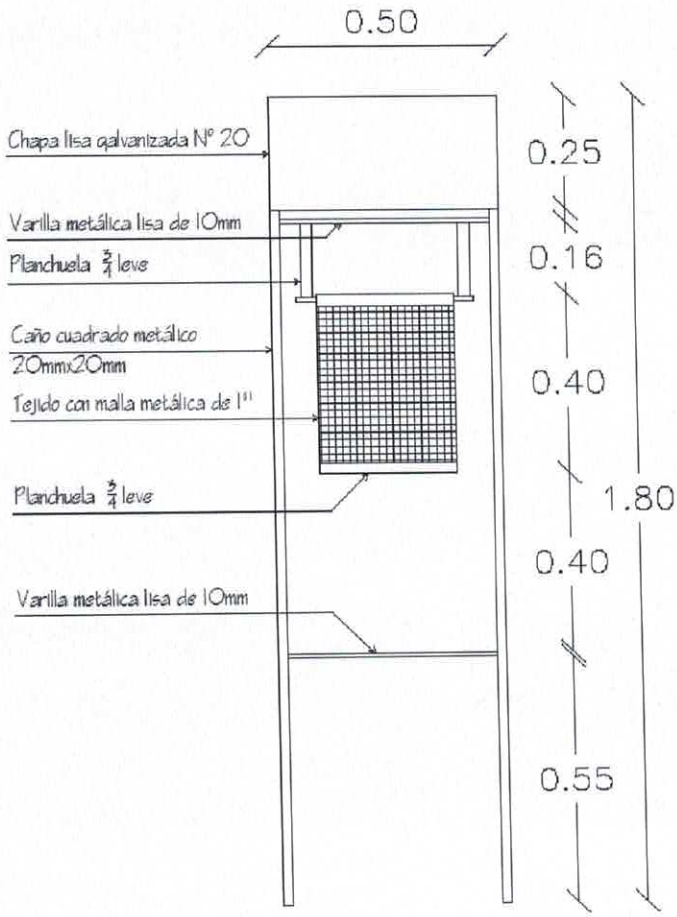

DETALLE DE BASURERO TIPO PIVOTANTE
ESC.:..... 1/20

PROYECTO: HERMOSEAMIENTO DE ZONA CÉNTRICA DEL DISTRITO DE CAPIIBARY.	
UBICACIÓN: CIRCUITO URBANO PRINCIPAL DE CAPIIBARY.	
DETALLE DE BASURERO TIPO PIVOTANTE	

HERMOSEAMIENTO DE CASCO URBANO SOBRA RUTA X LAS RESIDENTAS
DISTRITO DE CAPIIBARY – ZONA CENTRICA

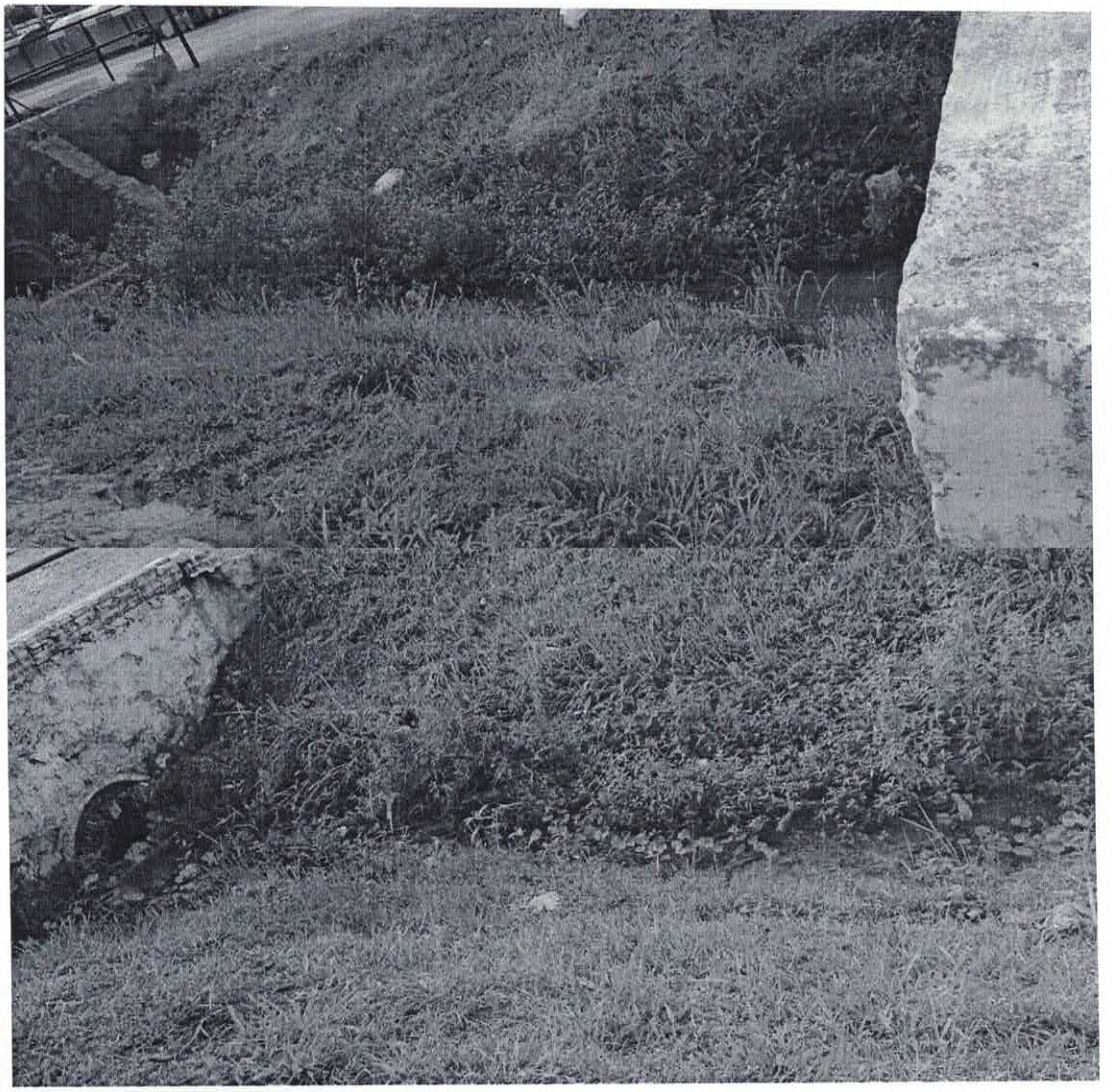

HERMOSEAMIENTO DE CASCO URBANO SOBRA RUTA X LAS RESIDENTAS
DISTRITO DE CAPIIBARY – ZONA CENTRICA

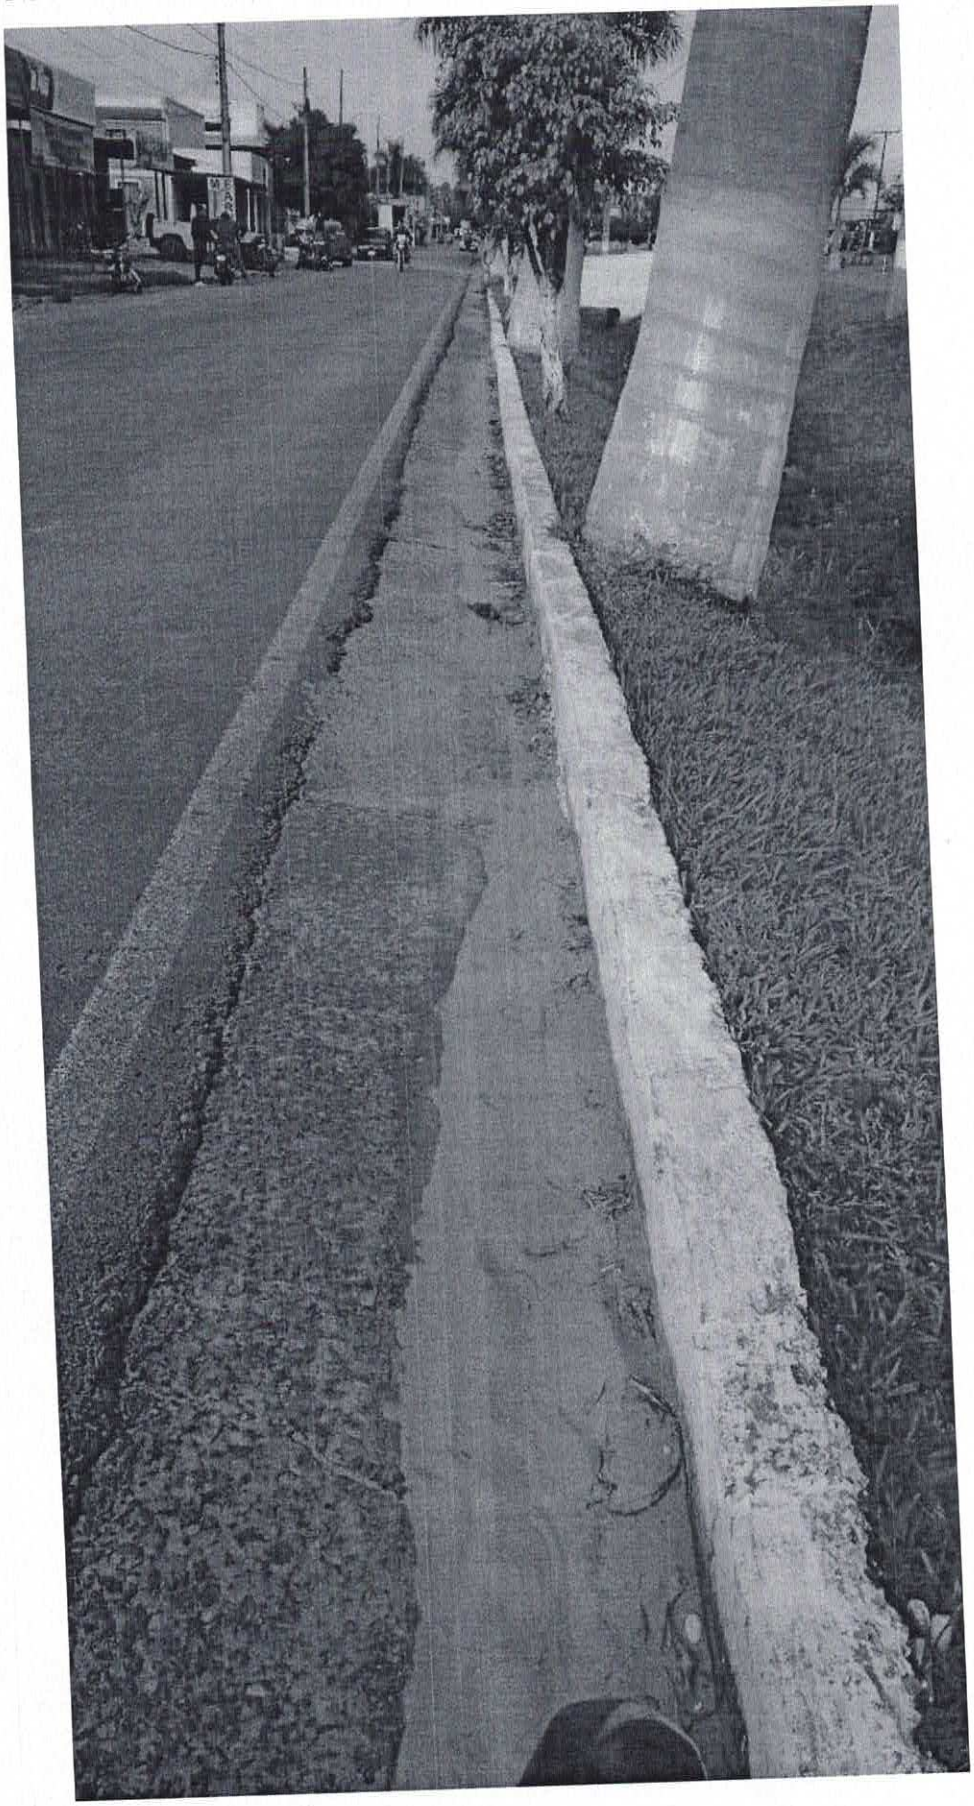

HERMOSEAMIENTO DE CASCO URBANO SOBRA RUTA X LAS RESIDENTAS
DISTRITO DE CAPIIBARY – ZONA CENTRICA

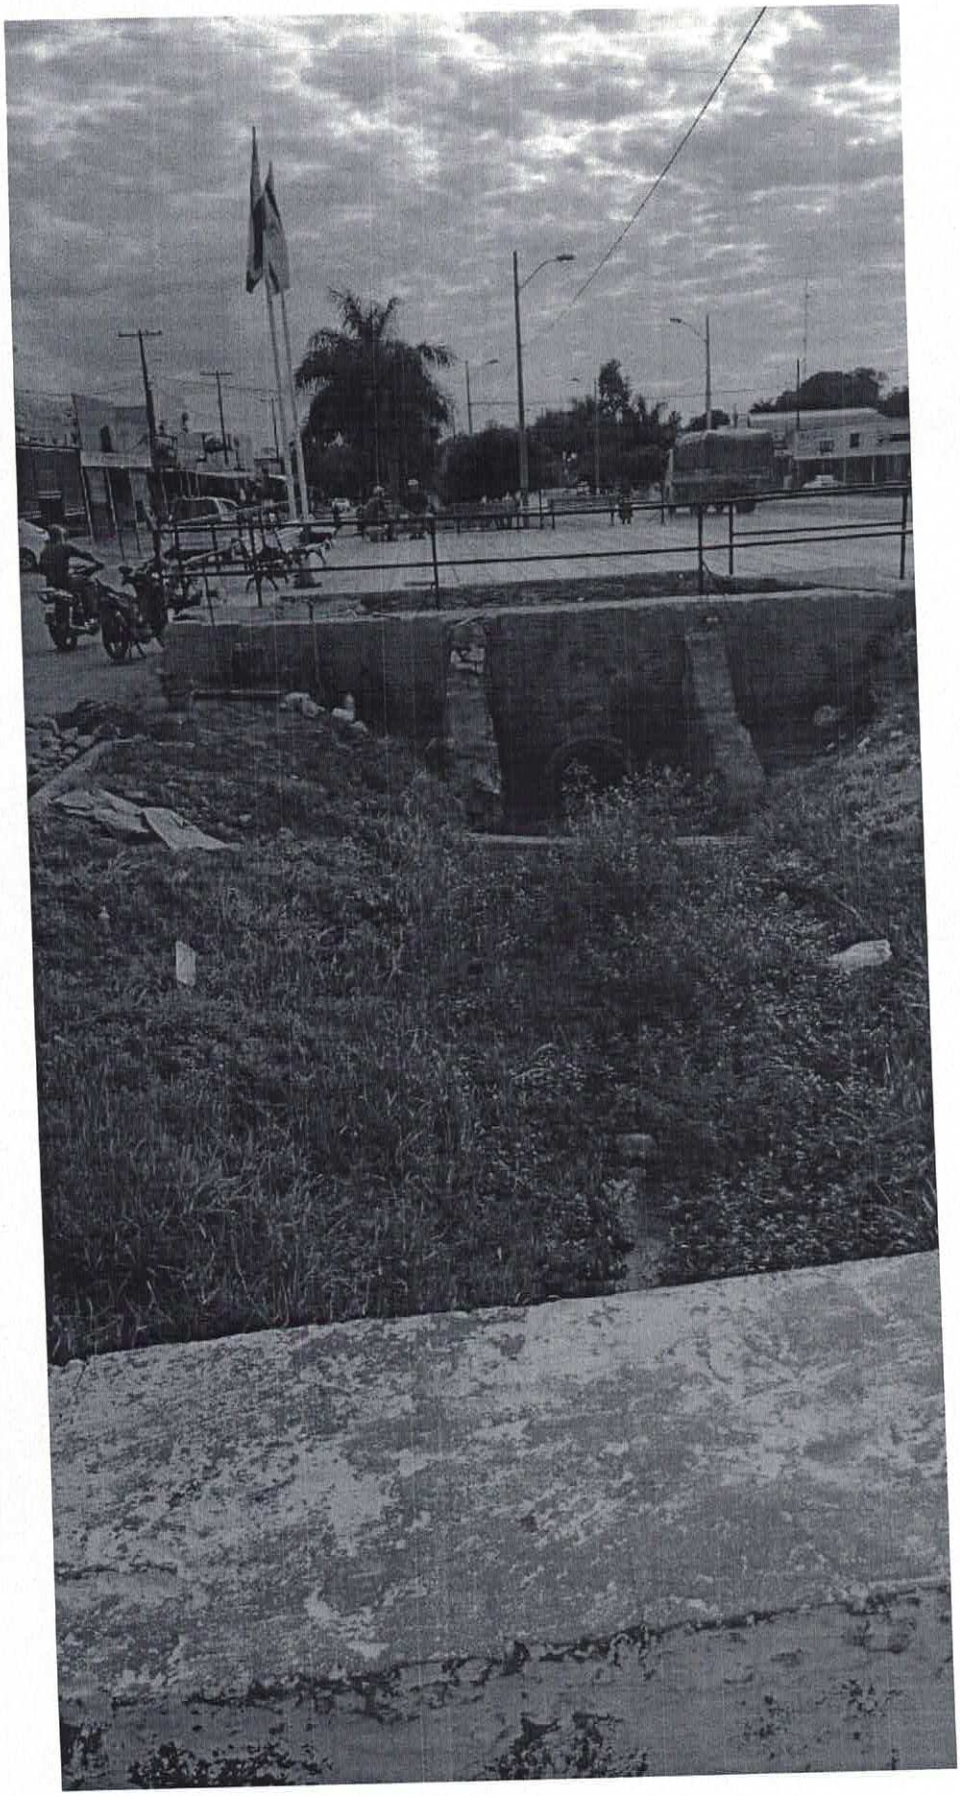

HERMOSEAMIENTO DE CASCO URBANO SOBRA RUTA X LAS RESIDENTAS
DISTRITO DE CAPIIBARY – ZONA CENTRICA

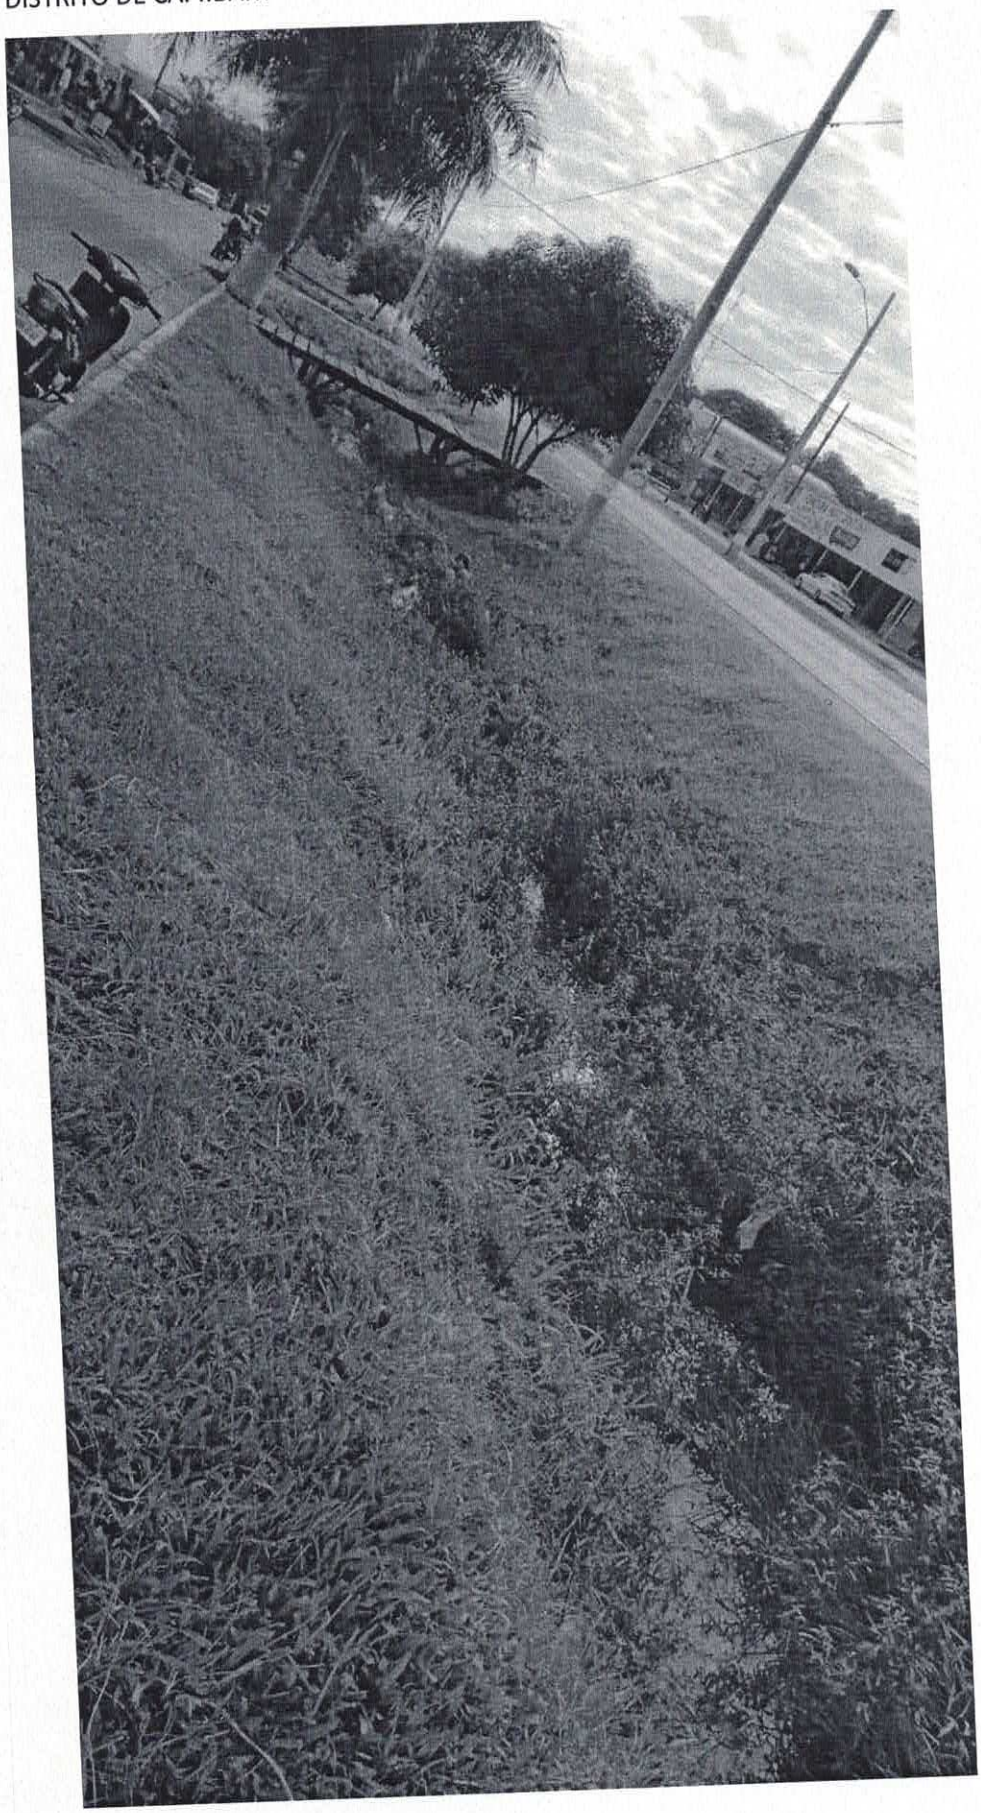

HERMOSEAMIENTO DE CASCO URBANO SOBRA RUTA X LAS RESIDENTAS
DISTRITO DE CAPIIBARY – ZONA CENTRICA

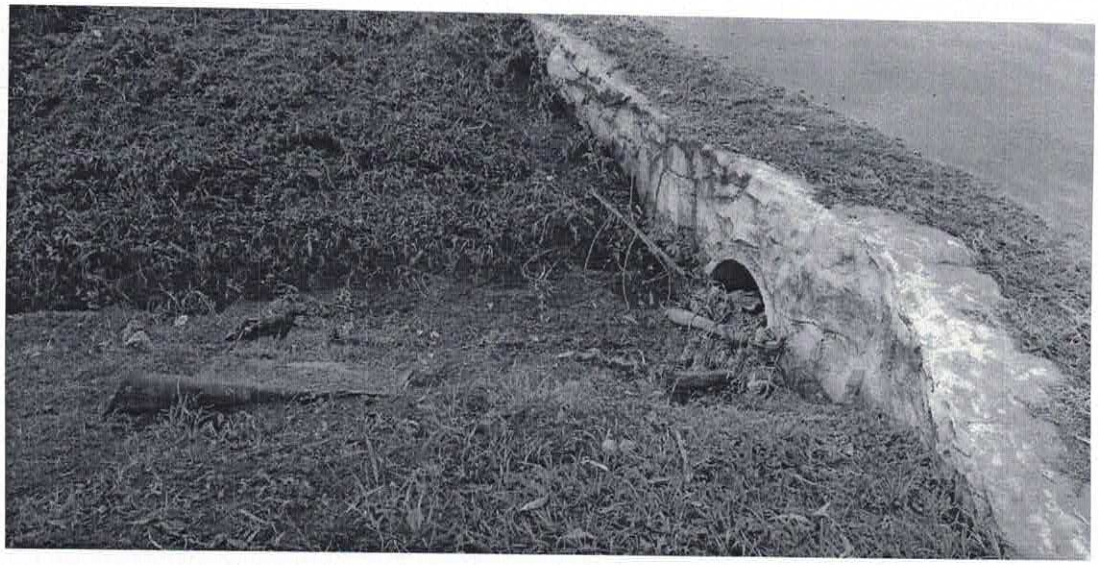

HERMOSEAMIENTO DE CASCO URBANO SOBRA RUTA X LAS RESIDENTAS
DISTRITO DE CAPIIBARY – ZONA CENTRICA

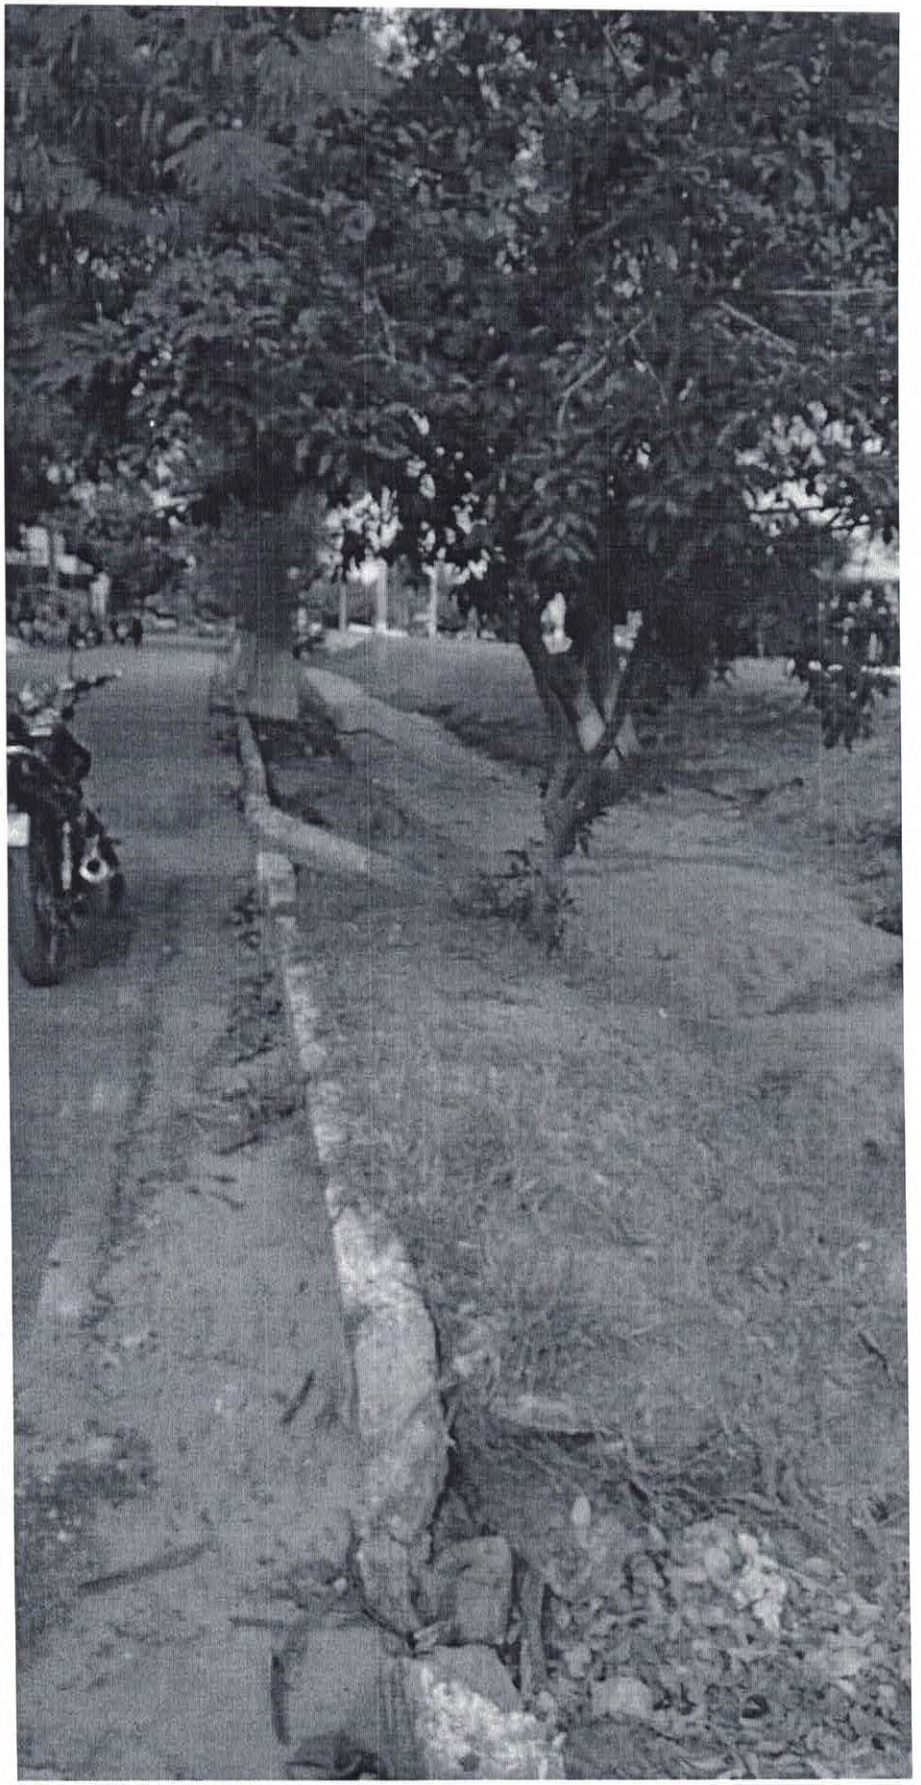

HERMOSEAMIENTO DE CASCO URBANO SOBRA RUTA X LAS RESIDENTAS
DISTRITO DE CAPIIBARY – ZONA CENTRICA

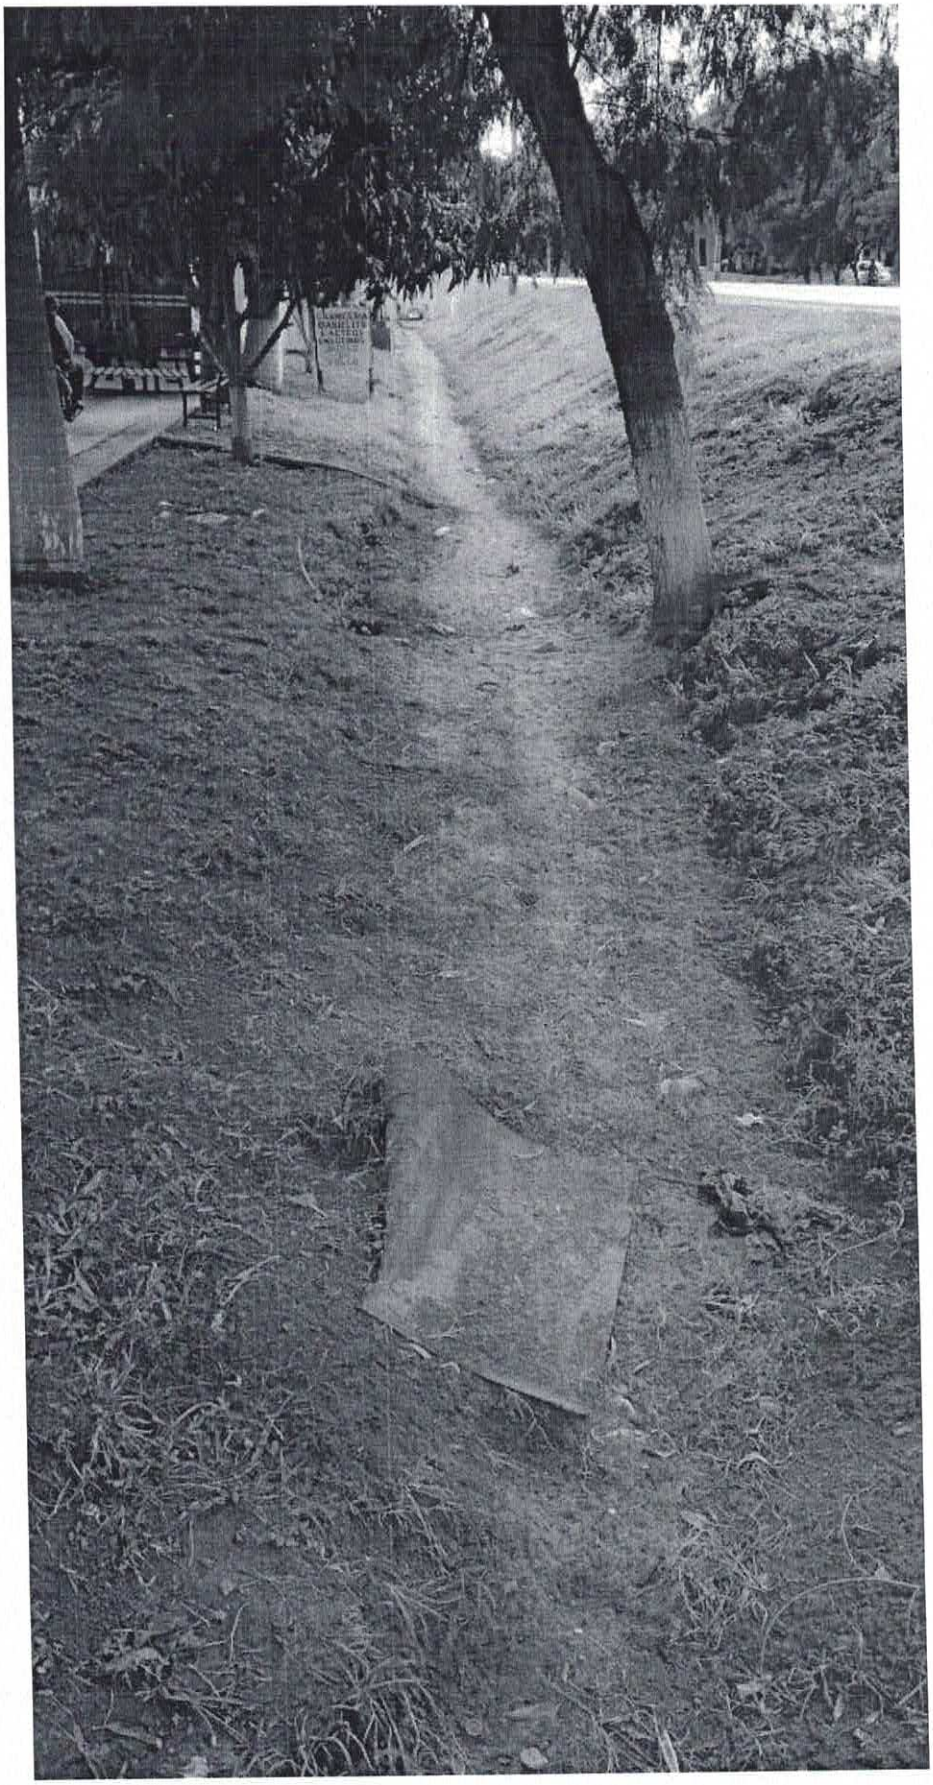

HERMOSEAMIENTO DE CASCO URBANO SOBRA RUTA X LAS RESIDENTAS
DISTRITO DE CAPIIBARY – ZONA CENTRICA

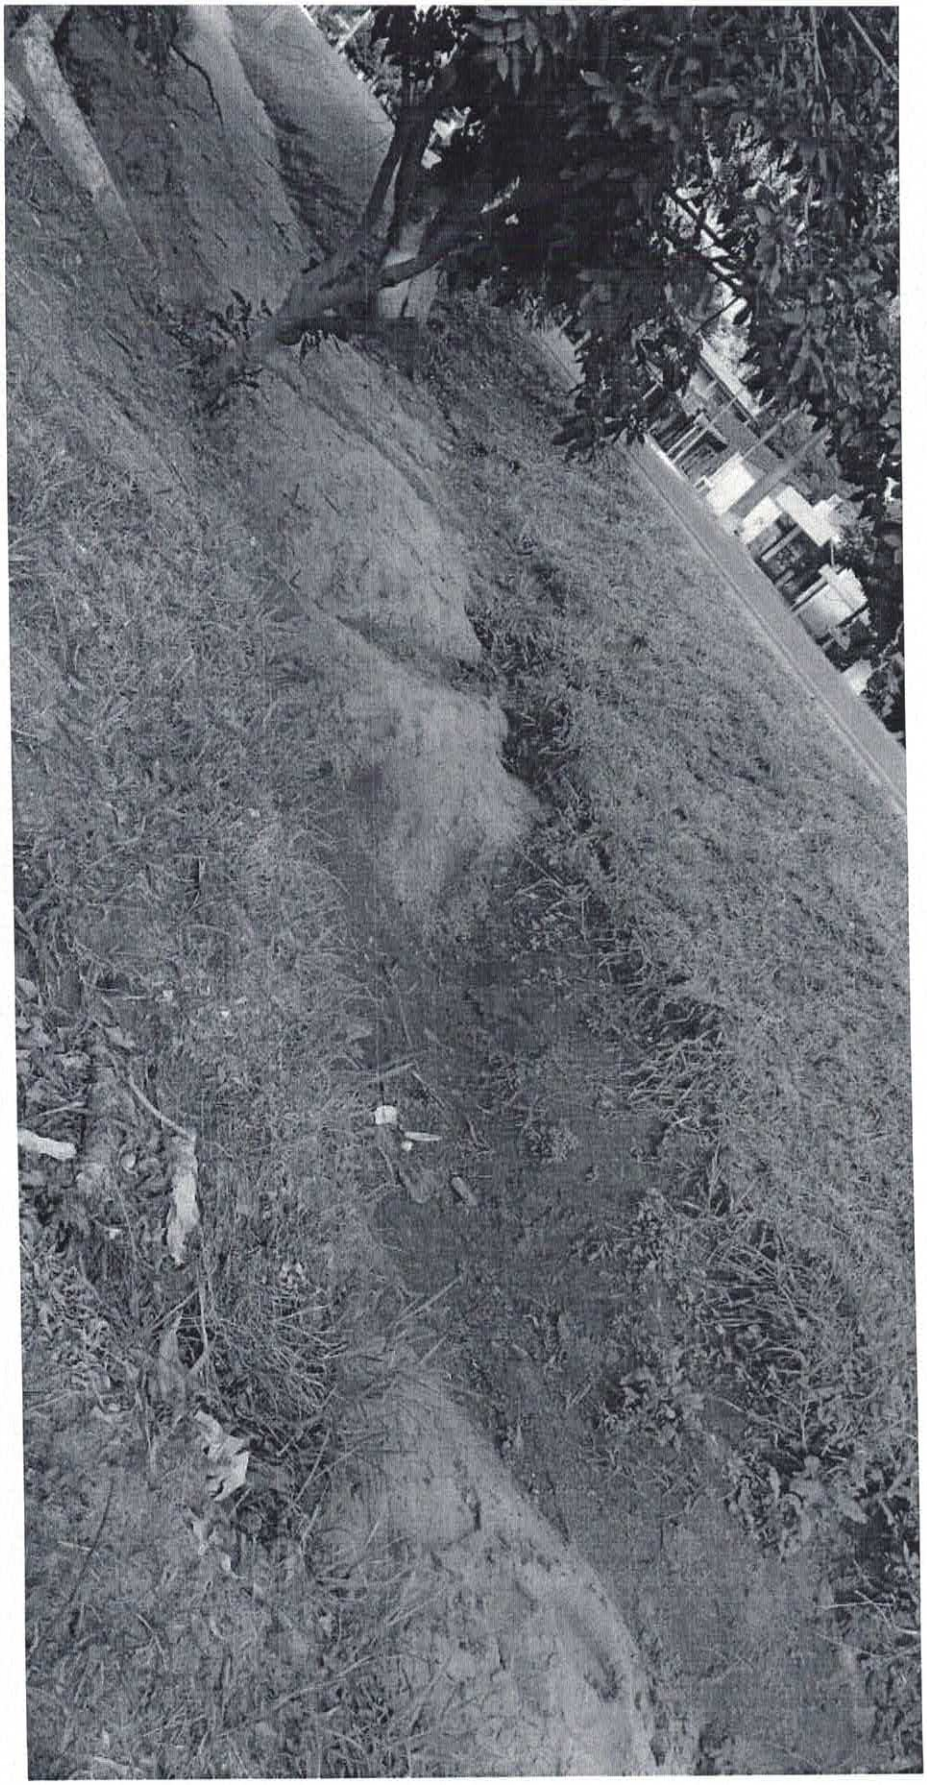
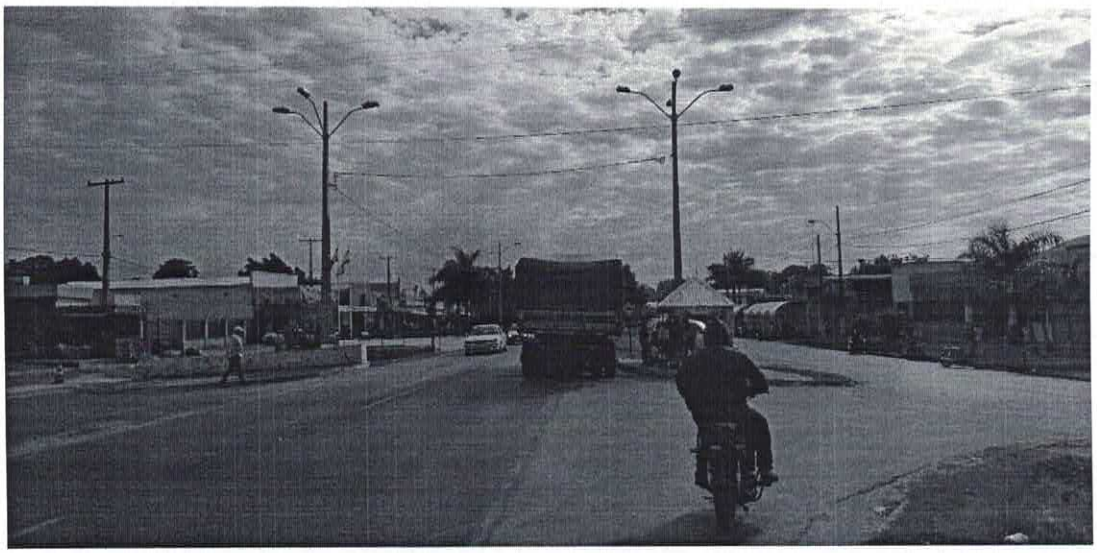
HERMOSEAMIENTO DE CASCO URBANO SOBRA RUTA X LAS RESIDENTAS
DISTRITO DE CAPIIBARY – ZONA CENTRICA