Prof. Mercedes Miltos de Infante R.
Bº San José.

ESCUELA BASICA NRO. 103.

FACHADA FRONTAL

FACHADA FRONTAL
escala 1/75

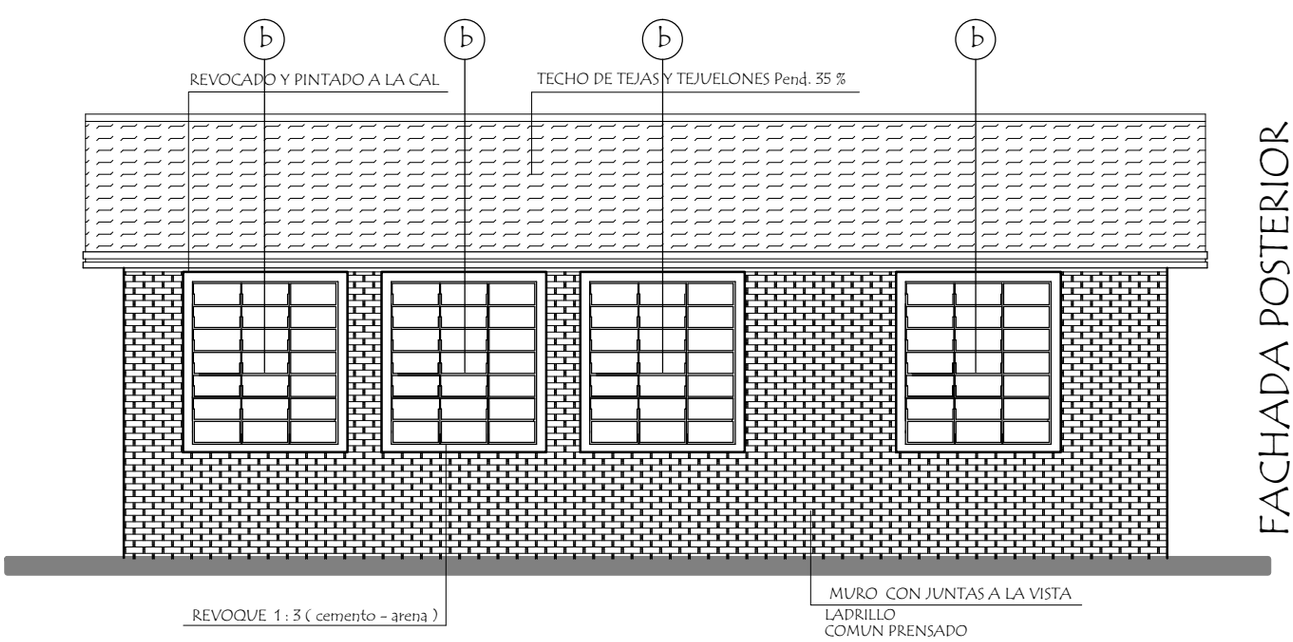

FACHADA POSTERIOR

FACHADA POSTERIOR
escala 1/75