PROYECTO PAVIMENTO RÍGIDO SOBRE FULGENCIO YEGROS C/ AV. SAN ANTONIO
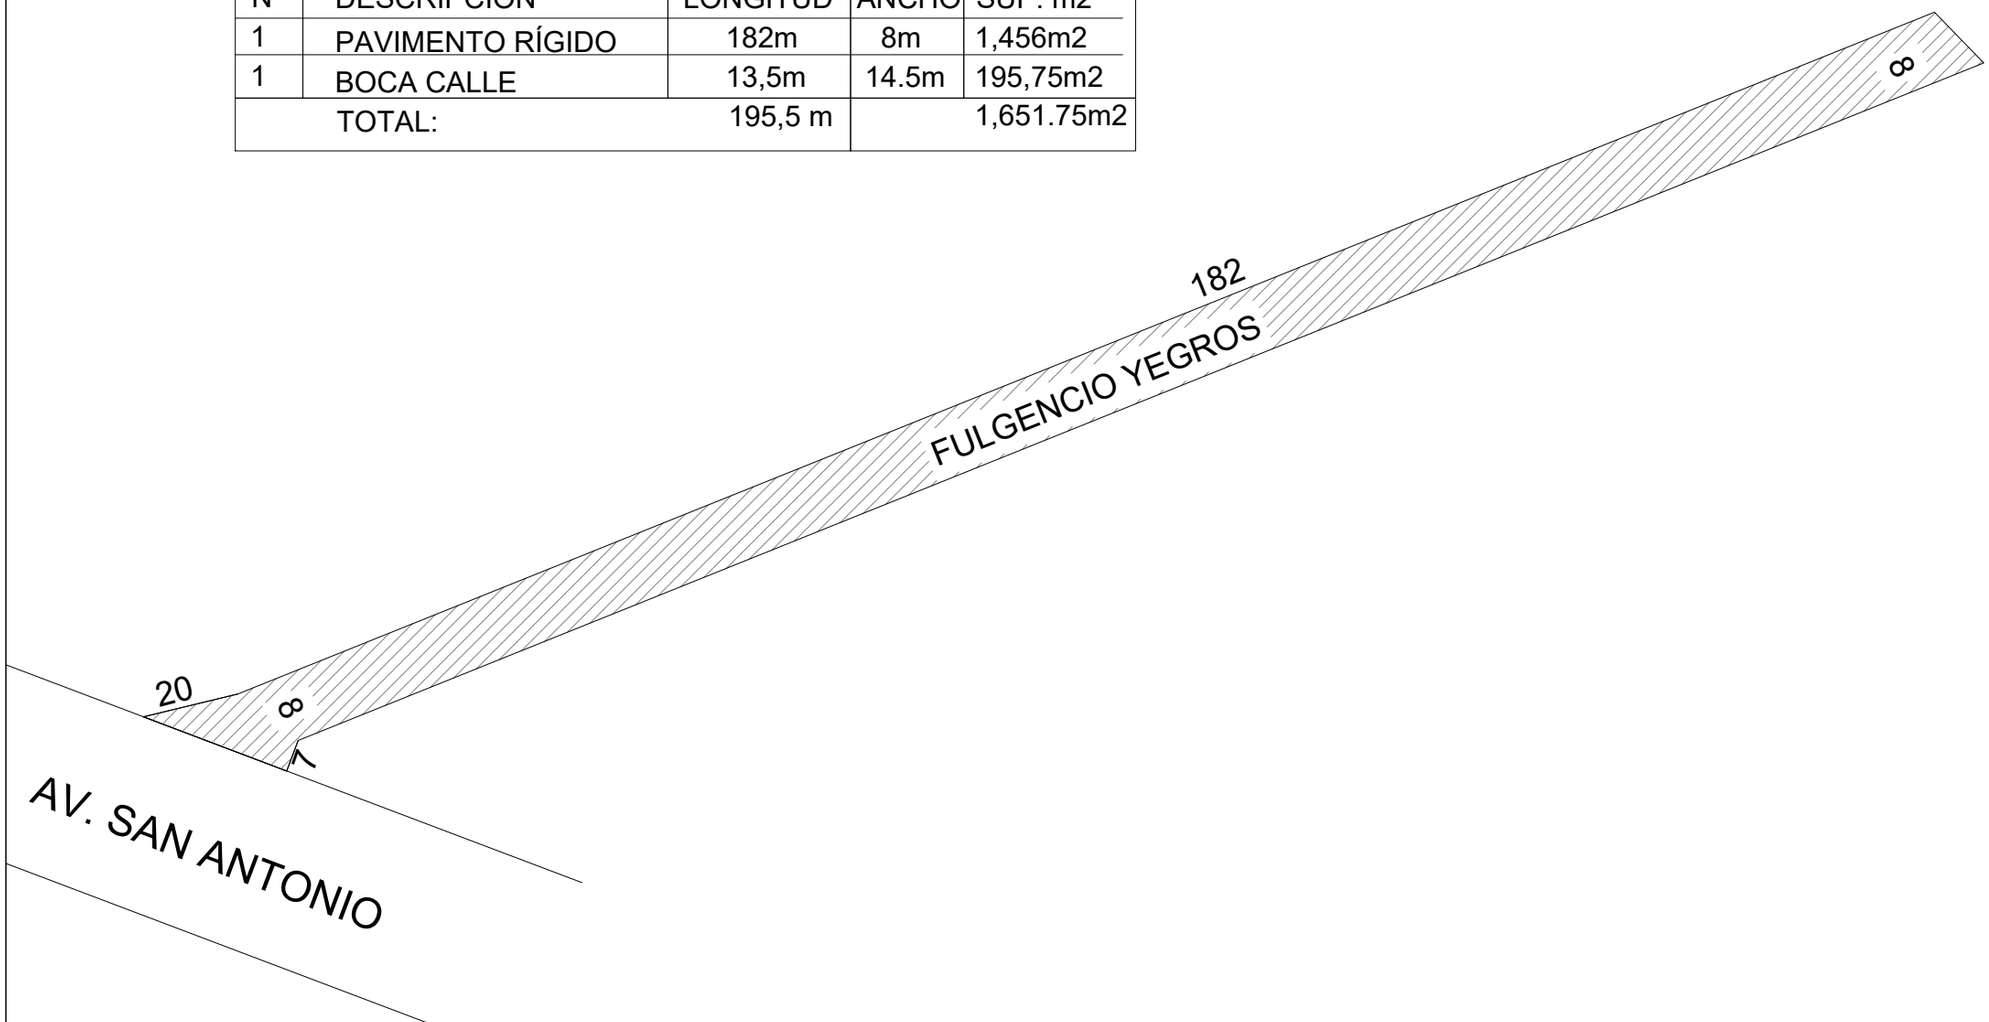
N°	DESCRIPCION	LONGITUD	ANCHO	SUP. m2
1	PAVIMENTO RÍGIDO	182m	8m	1,456m2
1	BOCA CALLE	13,5m	14.5m	195,75m2
	TOTAL:	195,5 m		1,651.75m2