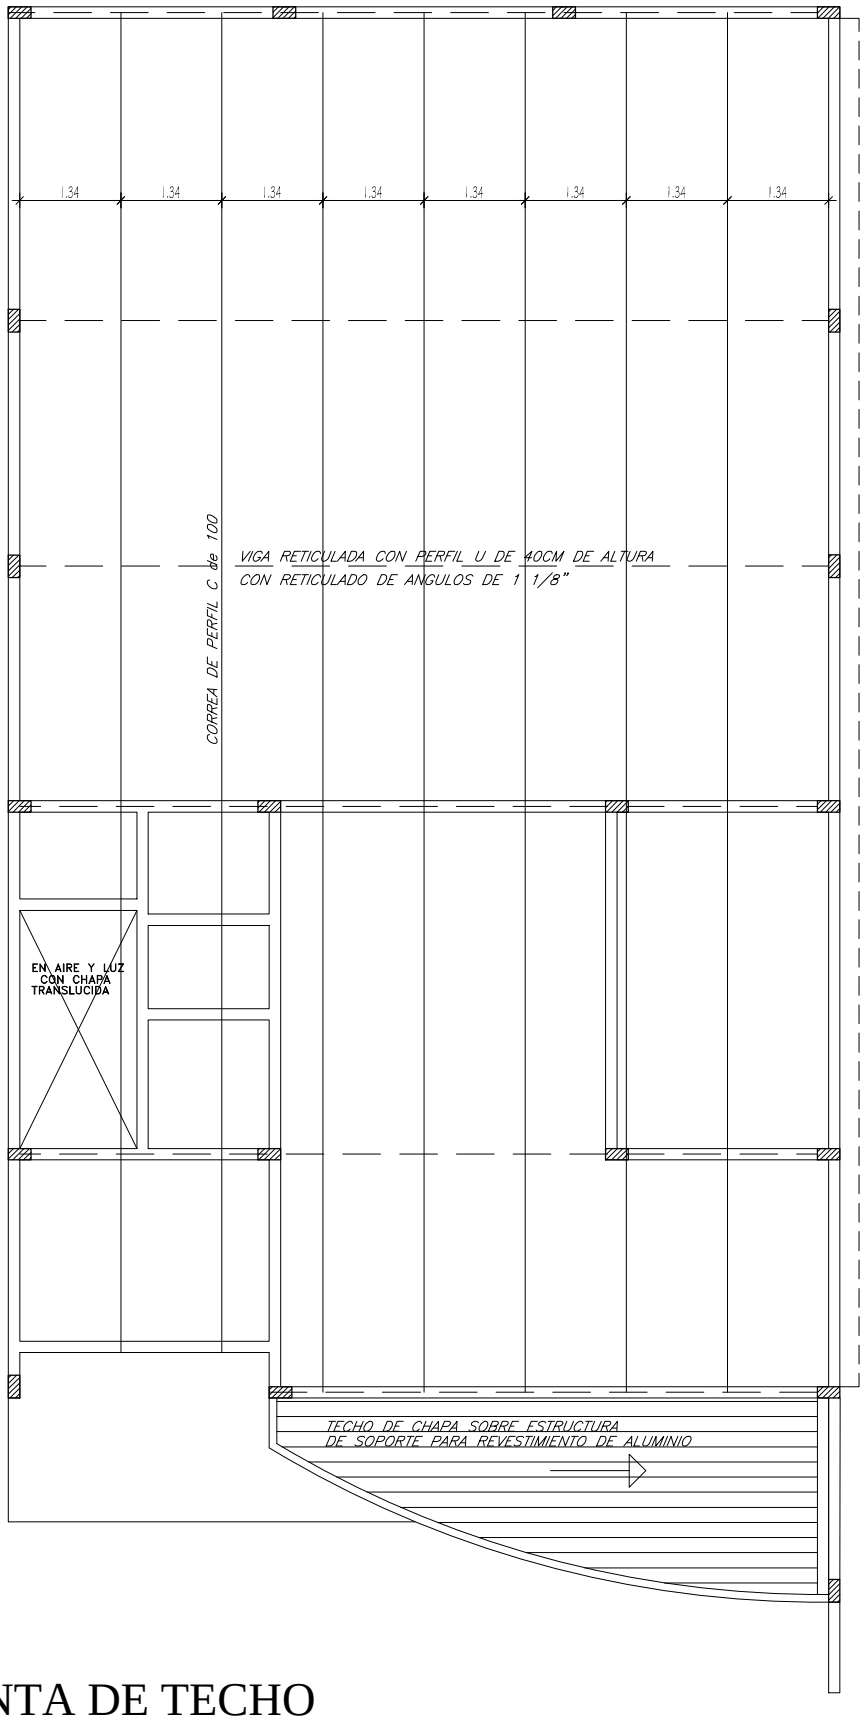

PLANTA DE TECHO

ESCALA ----------1/100

DETALLE DE CORREA