OB
EJECUTAD

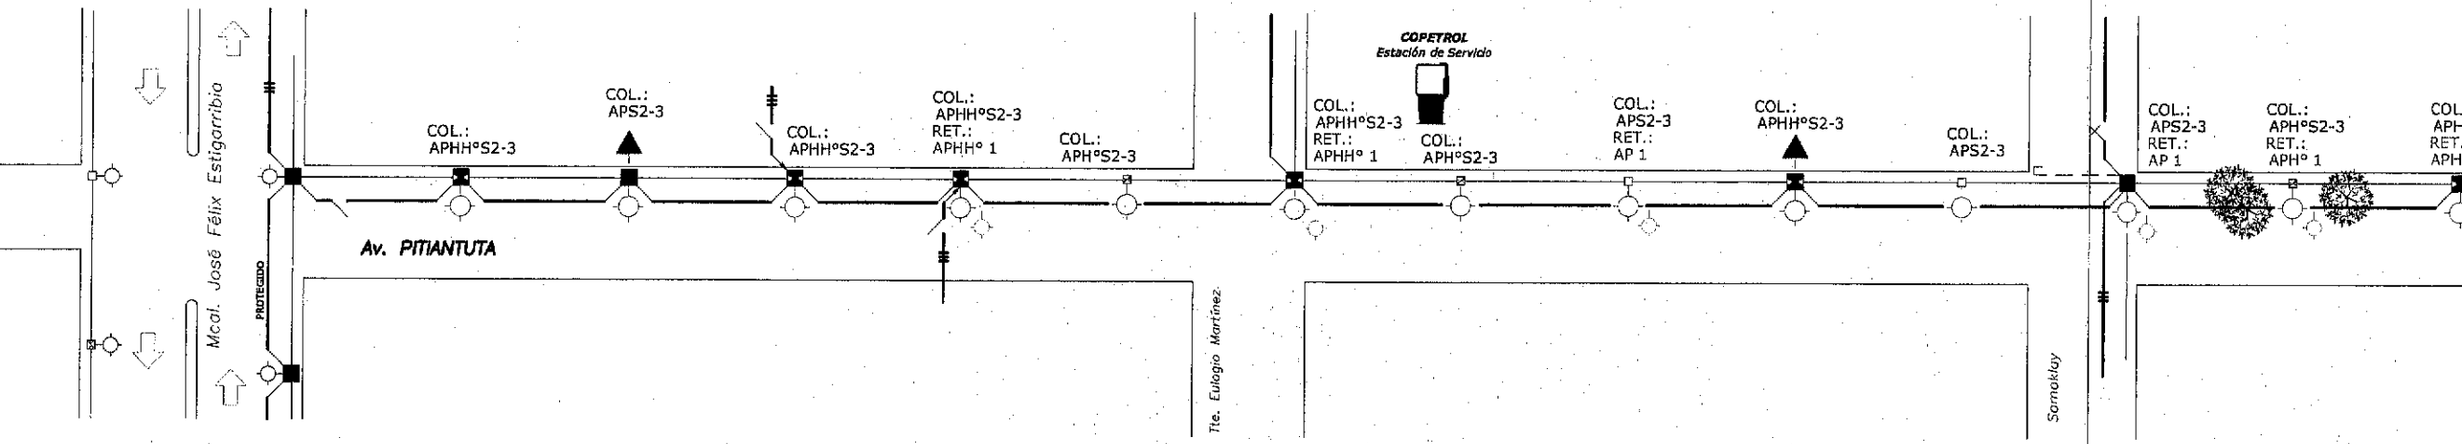

TODOS LOS MATERIALES DEBERAN CUMPLIR CON LAS ESPECIFICACIONES TECNICAS DE ANDE.
EL INTERESADO DEBERA PRESENTAR AL FISCAL DE OBRAS CERTIFICADO ISO 9000, PROTOCOLO DE ENSAYO Y CATALOGO DE DICHOS MATERIALES.

LOS MATERIALES RETI
DEBERAN SER DEVUEL

Lic. ANGEL ZA
DD Y DPI
JEFATUR

ANDE ADMINISTRACIÓN NACIONAL DE ELECTRICIDAD			CO
2016	Fecha	Nombre	
Proyecto:	13/06	Diego Guerrero	
Proyecto:	13/06	Jesica Rossi	
Aprobado:	Lic. Angel Zaracho		PTO N

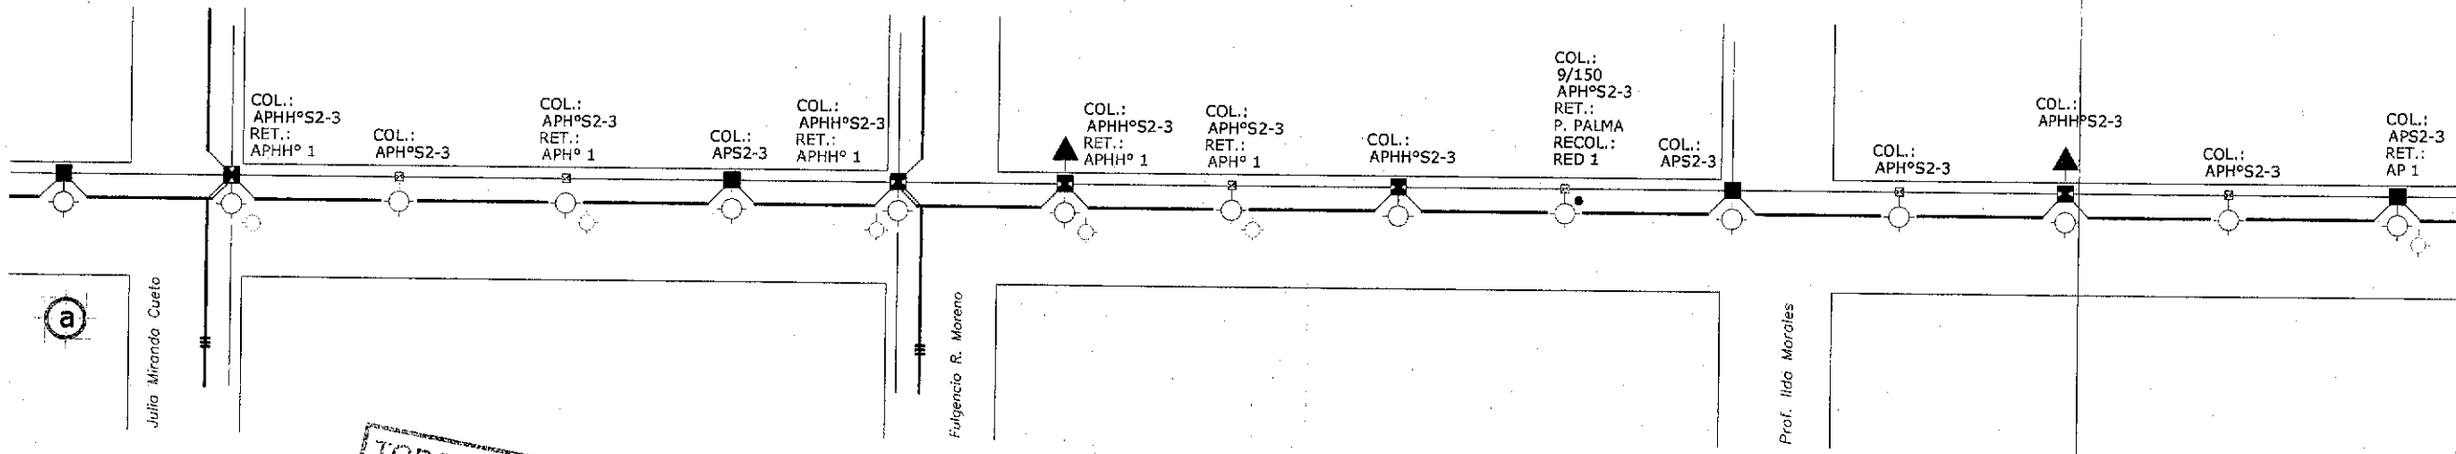

TODOS LOS MATERIALES DEBERAN CUMPLIR CON LAS ESPECIFICACIONES TECNICAS DE ANDE. EL INTERESADO DEBERA PRESENTAR AL FISCAL DE OBRAS CERTIFICADO ISO 9000, PROTOCOLO DE ENSAYO Y CATALOGO DE DICHOS MATERIALES.

OB
EJECUTAD

LOS MATERIALES RE
DEBERAN SER DEVUE

Lic. ANGEL ZARA
DD / DP
JEFATURA

ANDE ADMINISTRACIÓN NACIONAL DE ELECTRICIDAD			COL
2016	Fecha	Nombre	
Proyecto:	13/06	Diego Guerrero	
Proyecto:	13/06	Jesica Rossi	
Aprobado:	Lic. Angel Zaracho		PTO Nº

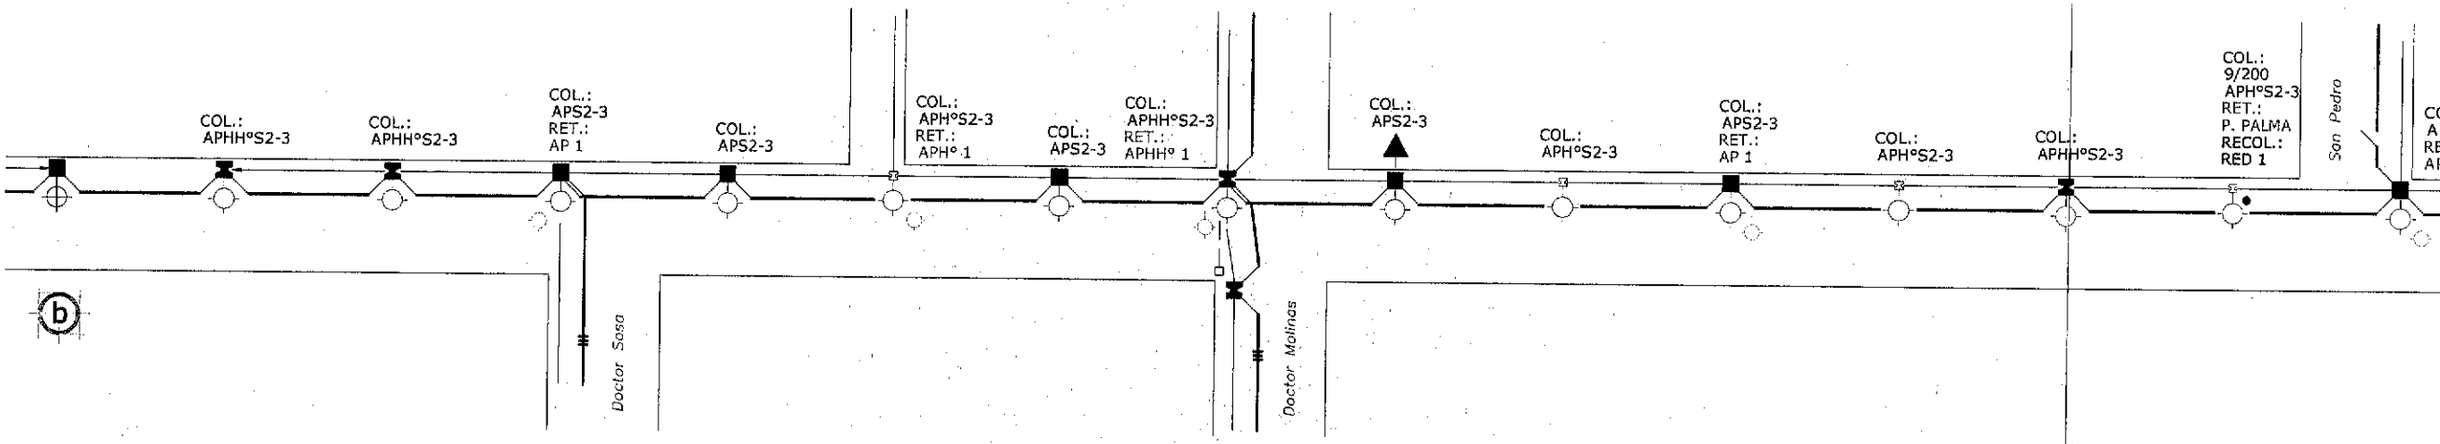

TODOS LOS MATERIALES DEBERAN CUMPLIR CON LAS ESPECIFICACIONES TECNICAS DE ANDE.
EL INTERESADO DEBERA PRESENTAR AL FISCAL DE OBRAS CERTIFICADO ISO 9000, PROTOCOLO DE ENSAYO Y CATALOGO DE DICHOS MATERIALES.

OB
EJECUTADA

LOS MATERIALES R
DEBERAN SER DEV

Lic. ANGEL ZAR
DD / DPD
JEFATURA

ANDE ADMINISTRACIÓN NACIONAL DE ELECTRICIDAD			CO
2016	Fecha	Nombre	
Proyecto:	13/06	Diego Guerrero	
Proyecto:	13/06	Jesica Rossi	
Aprobado:	Lic. Angel Zaracho		PTO N

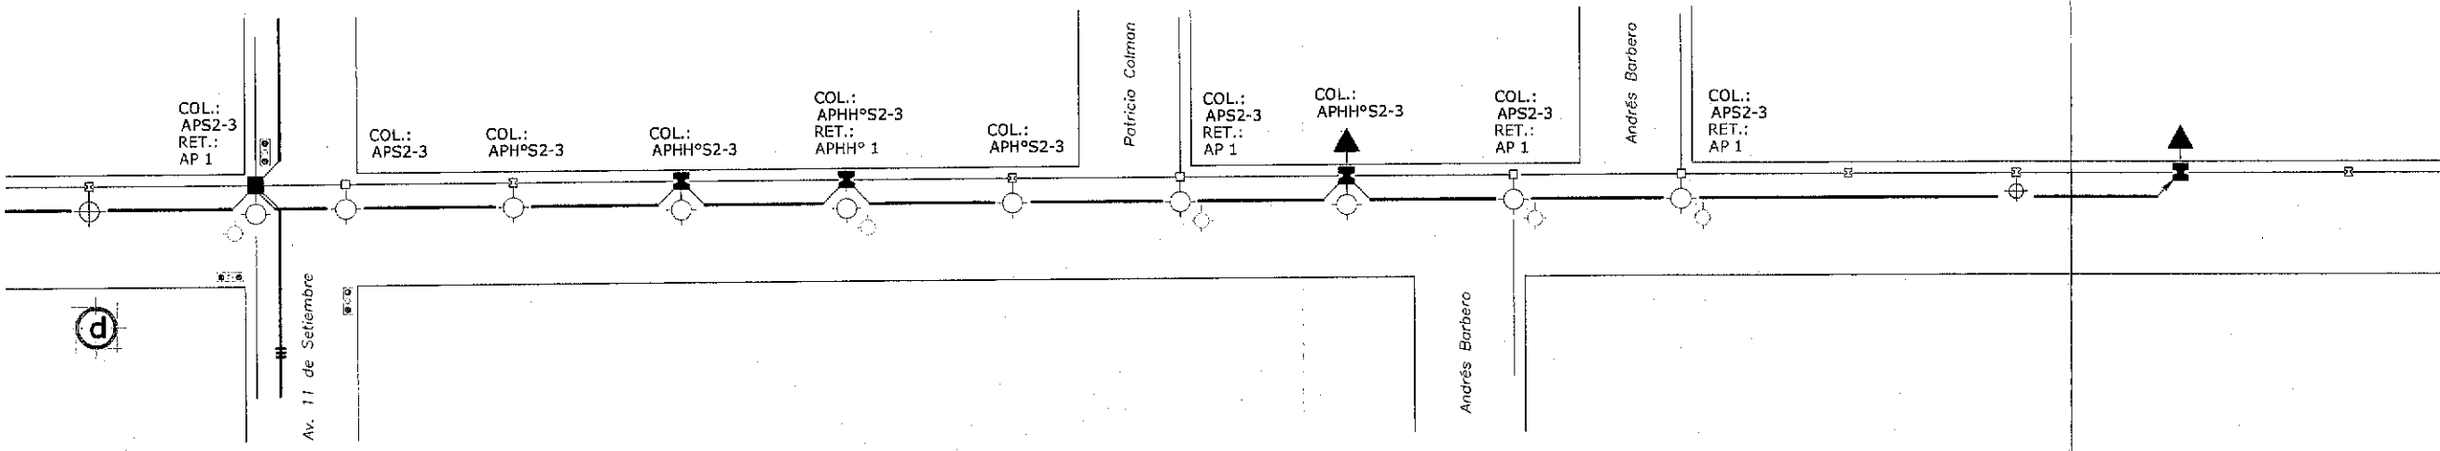

TODOS LOS MATERIALES DEBERAN CUMPLIR CON LAS ESPECIFICACIONES TECNICAS DE ANDE.
EL INTERESADO DEBERA PRESENTAR AL FISCAL DE OBRAS CERTIFICADO ISO 9000, PROTOCOLO DE ENSAYO Y CATALOGO DE DICHOS MATERIALES.

EJECUT

LOS MATERIALE
DEBERAN SER D

RESUMEN DE OBRA

COLOCACIÓN DE ALUMBRADO PÚBLICO DE VAPOR DE

RETIRO DE ALUMBRADO PÚBLICO DE VAPOR DE SOD

Lic. ANGEL ZA
DC / DP
JEFATUR

ANDE	ADMINISTRACIÓN NACIONAL DE ELECTRICIDAD	
2016	Fecha	Nombre
Proyecto:	13/06	Diego Guerrero
Proyecto:	13/06	Jesica Rossi
Aprobado:	Lic. Angel Zaracho	

CO

PTO