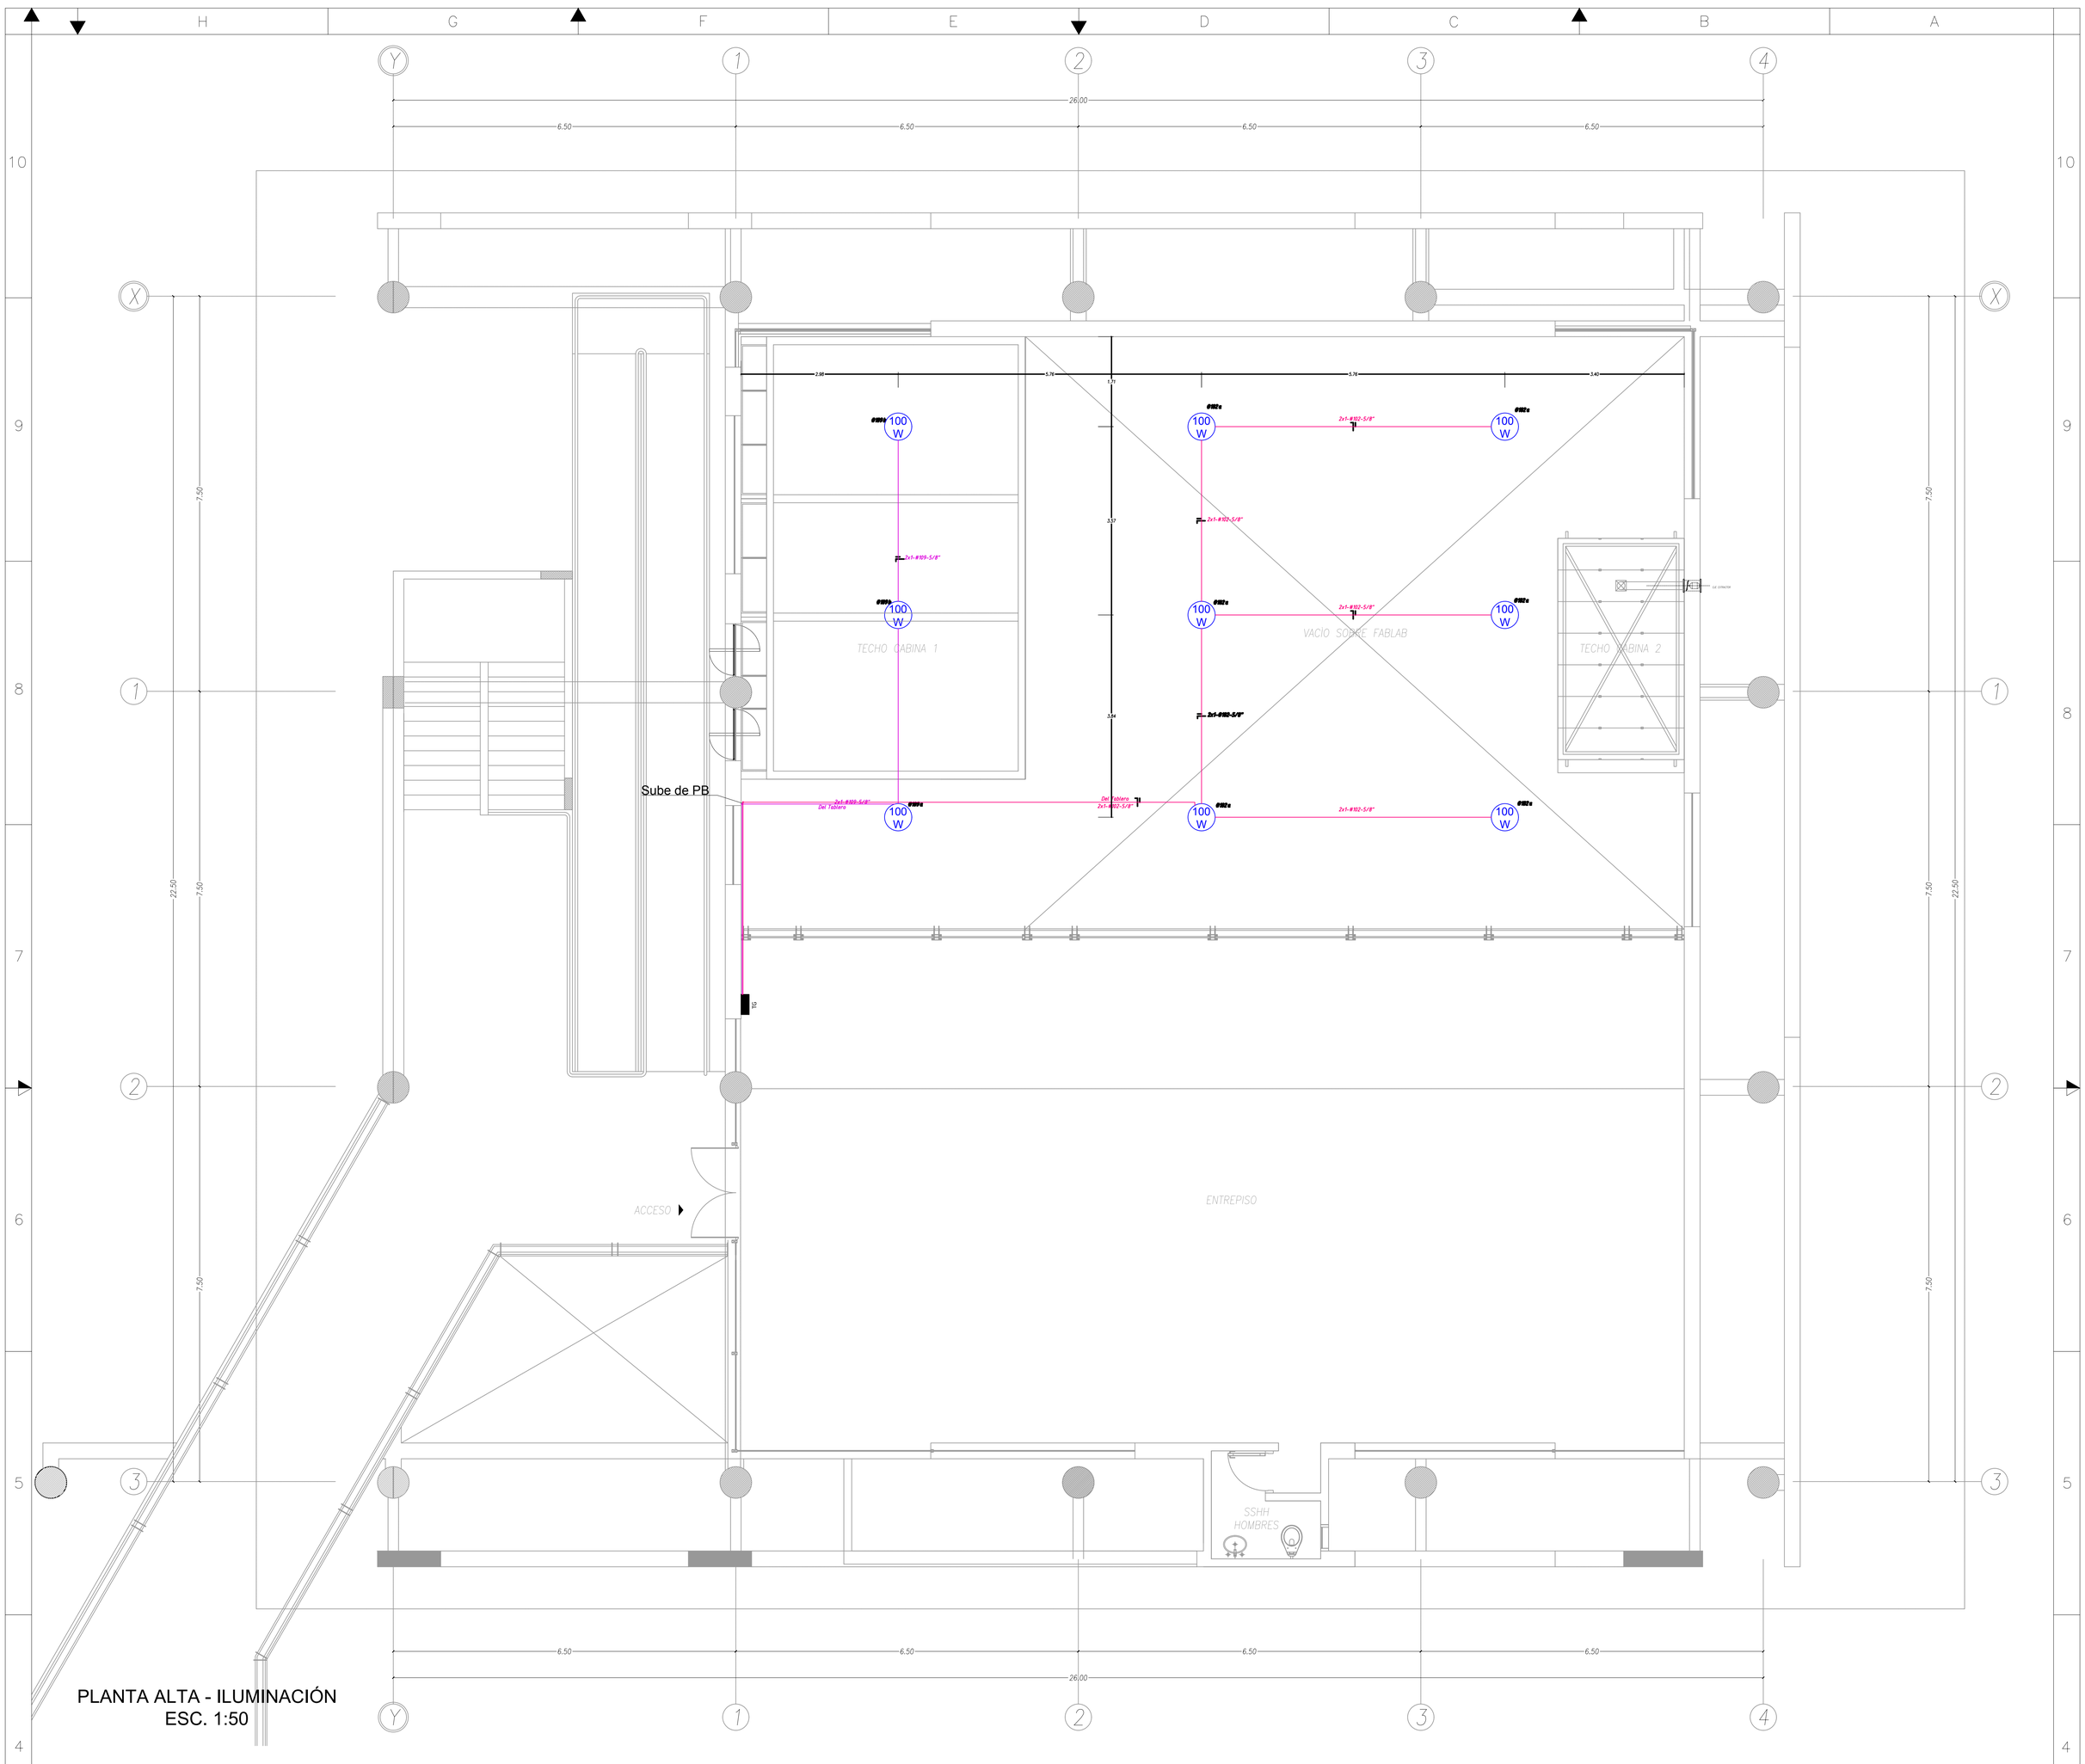


PLANTA ALTA - ILUMINACIÓN
ESC. 1:50

## REFERENCIAS

TABLEROS

| Item | Repr. Gráfica | Cantidad | Ubicación | Observaciones |
|---|---|---|---|---|
| 1 | TG | 1 | Área de investigación | Tablero General: Ts01, Ts02, Ts03, área de impresión, investigación, unidad de proyecto, depósito |
| 2 | TS1 | 1 | Cabina 01 | Tablero seccional: Cabina 01 |
| 3 | TS2 | 1 | Cabina 02 | Tablero seccional: Cabina 02 |

ILUMINACIÓN

| | Repr. Gráfica | Cantidad de artefactos | Potencia | Ubicación | Observaciones |
|---|---|---|---|---|---|
| 4 | LED 2X20 | 6 | 20w | Cabina 01 | Tubo LED T8. Adosado 2 tubos por c/ artefacto |
| 5 | LED 12 | 8 | 12w | Cabina 02 Depósito | Tubo LED T8. Adosado 1 tubo por c/ artefacto |
| 6 | 100 W | 6 | 100w | Area de Exposiciónes + Sala de Conferencias | Cúpula Industrial LED Suspendido del techo 1 lámpara por c/ artefacto |

CIRCUITOS

| Repr. Gráfica | Denominación | Sector de Alimentación | Observaciones |
|---|---|---|---|
| | #101 | Cabina 01 | Del tablero seccional 01 Por ducto eléctrico a la vista |
| | #102 | Área de Exposiciones | Del tablero principal. Por ducto eléctrico a la vista |
| | #104 | Cabina 02 | Del tablero seccional 02 Por ducto eléctrico a la vista |
| | #105 | Área de Investigación | Del tablero Principal Por bandeja lineal |
| | #109 | Área de desarrollo y conferencia | Del tablero principal. Por ducto eléctrico a la vista |

## OBSERVACIONES

En una Segunda Etapa de construcción, la Cabina 1 deberá contar con un segundo nivel habitable (Área de Conferencias) y se harán las adecuaciones de instalación eléctrica de los SSHH Externos, la Secretaría, Área de Investigación, UP, Baños y Kitechenette. Para lo cual en la Primera Etapa, se deberá prever el cableado y carga de la instalación eléctrica de la Segunda Etapa de construcción (ver Planos de Adecuación Completa).

PLANTA ALTA
ILUMINACIÓN

*CONTRATO N° 019/2019 "DISEÑO Y ELABORACIÓN DEPROYECTOS PARA EL CIDI" FINANCIADO POR CONACYT*

LAMINA Nº. 12

UBICACIÓN: *CAMPUS UNIVERSITARIO - U.N.A.*

PROPIETARIO: *FADA UNA*

DOMICILIO: *FACULTAD DE ARQUITECTURA, DISEÑO Y ARTE-UNA*

PROFESIONAL: *ARQ. OSVALDO VEGA MEZA* PAT. PROF. N°: 101.496-1

DOMICILIO: *ITAIPÚ 204 - ASUNCIÓN*

SUP. DEL TERRENO: SUP. A CONTRUIR: *110m2*

CTA. CTE. CTRAL.:

PROFESIONAL

PROPIETARIO