MUNICIPALIDAD
DE
CARLOS ANTONIO LOPÉZ

ESCUELA BASICA Nº 2619
REPÚBLICA ARGENTINA

REPARACIÓN DE 1 PABELLÓN DE 4 AULAS, DIRECCIÓN Y DEPÓSITO

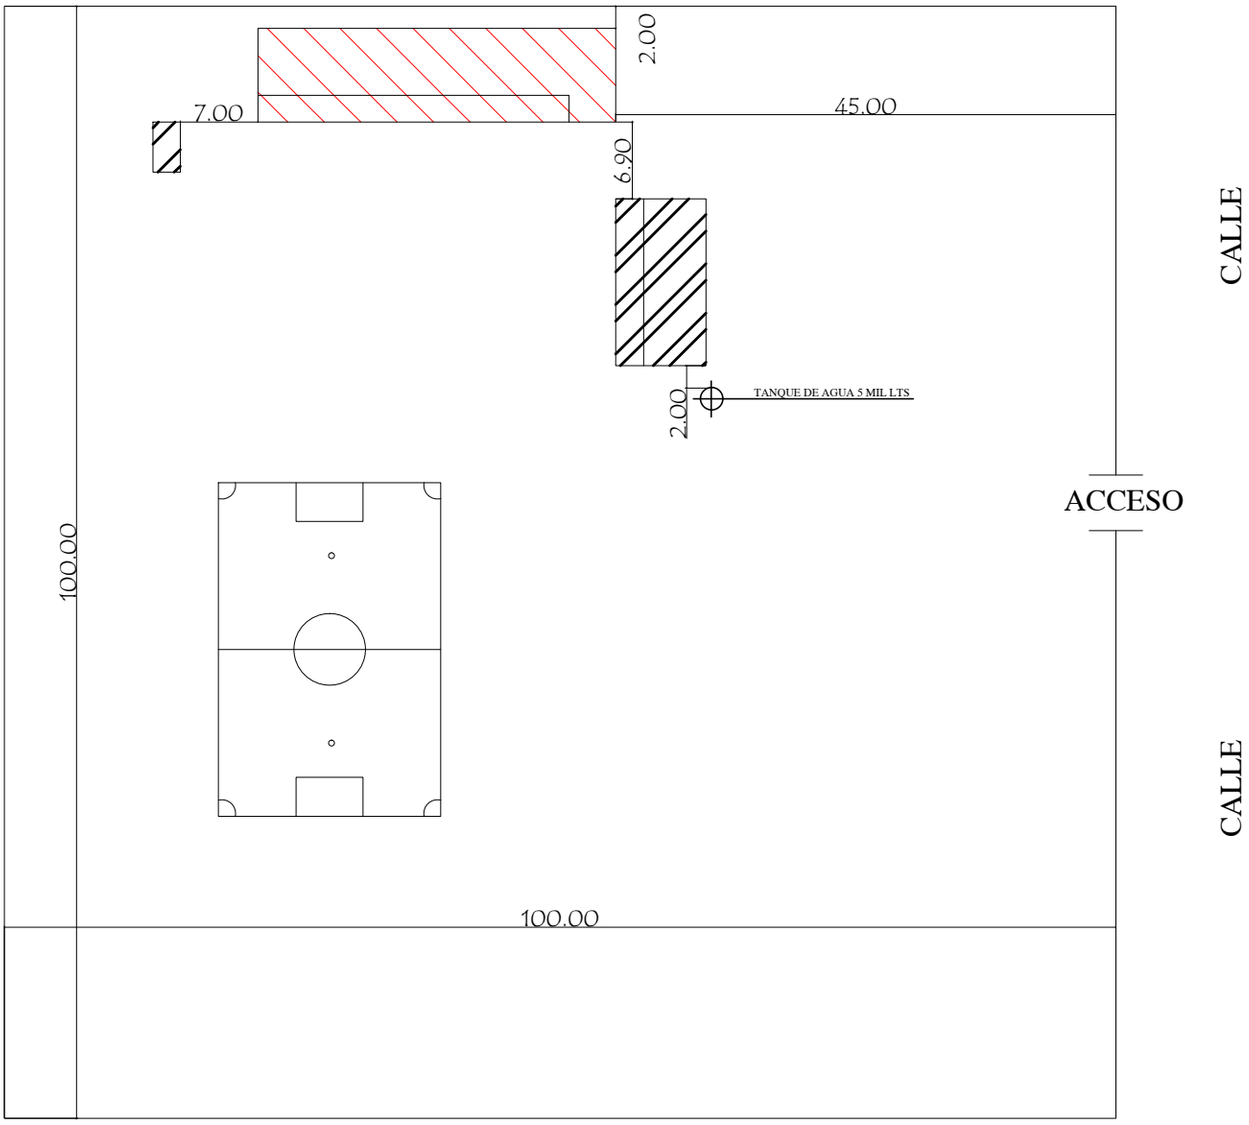

BLOQUE A CONSTRUIR

BLOQUE EXISTENTE

MUNICIPALIDAD DE CARLOS ANTONIO LÓPEZ

ESCUELA BÁSICA Nº 2619 REPÚBLICA ARGENTINA

PLANTA DE UBICACIÓN

escala 1/500

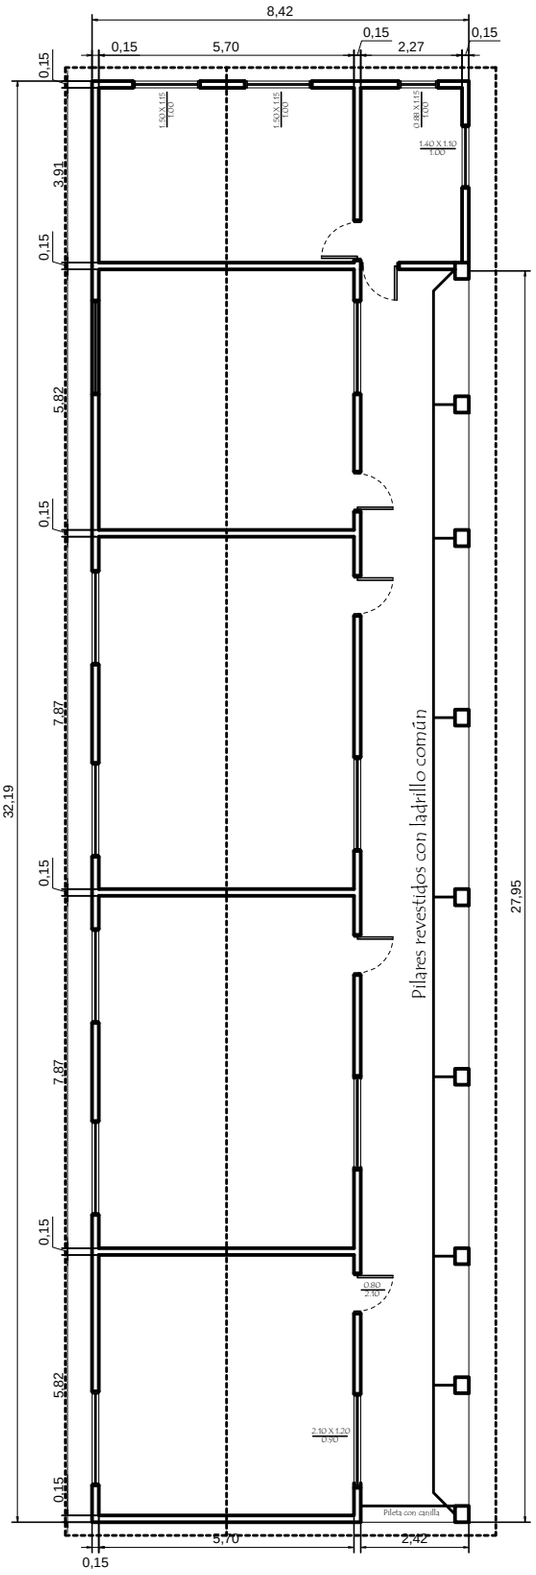

PLANTA ACOTADA

MUNICIPALIDAD DE "CARLOS ANTONIO LÓPEZ"

ESCUELA BÁSICA Nº 2619 REPÚBLICA ARGENTINA

PROYECTO	Reparación de 1 Pabellón de 4 Aulas, Dirección y Depósito
Planta Acotada	01

escala 1 / 120

Itapúa - Paraguay

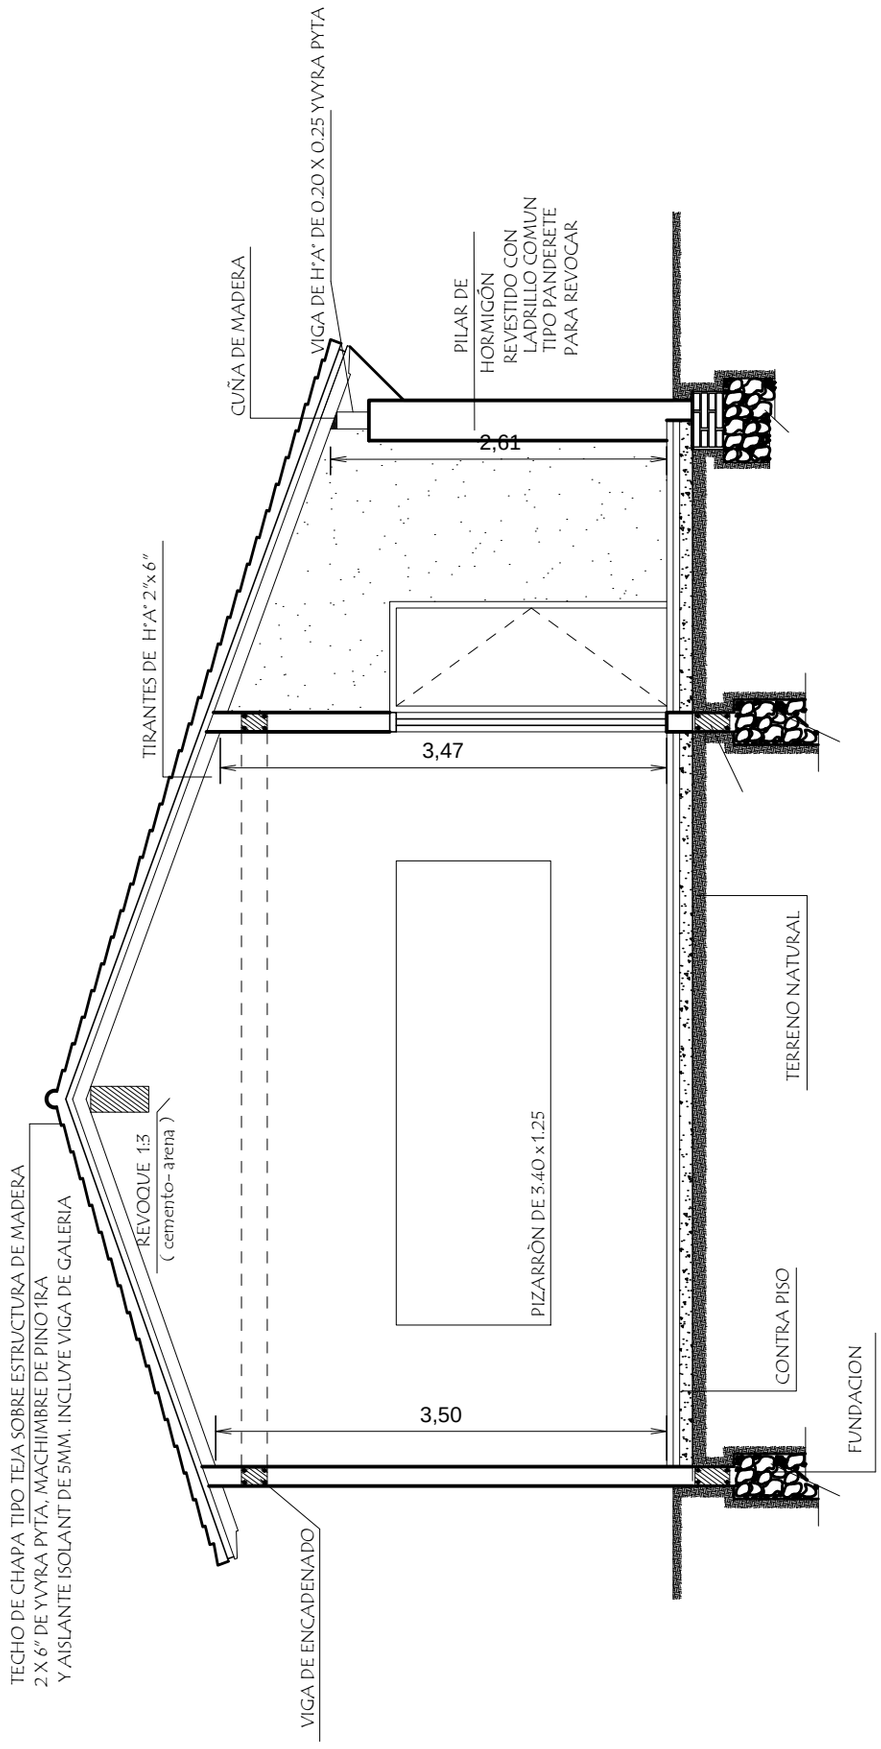

CORTE ARQUITECTÓNICO

MUNICIPALIDAD DE "CARLOS ANTONIO LÓPEZ"

ESCUELA BÁSICA Nº 2619 REPÚBLICA ARGENTINA

PROYECTO	Reparación de 1 Pabellón de 4 Aulas, Dirección y Depósito	
Corte Arquitectónico escala 1 / 120	02	

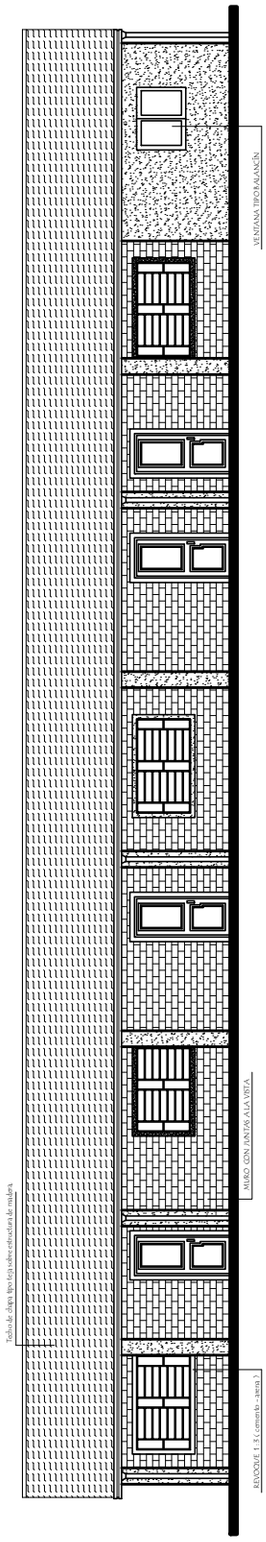

FACHADA FRONTAL

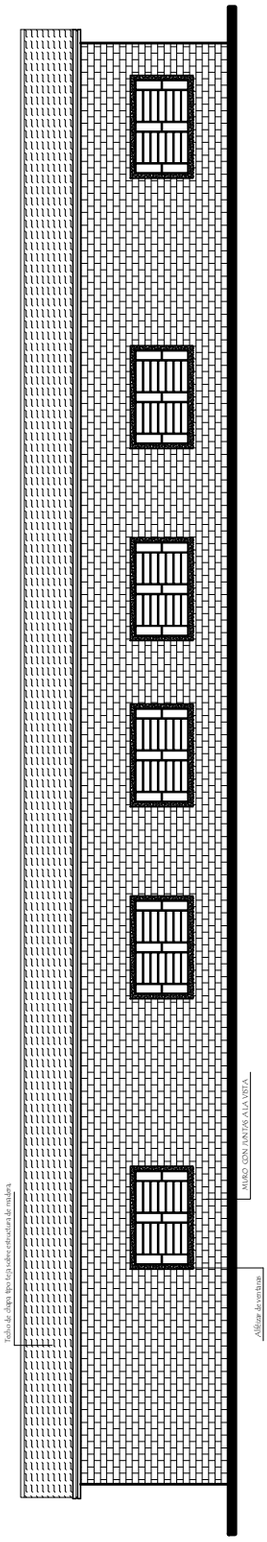

FACHADA POSTERIOR

MUNICIPALIDAD DE "CARLOS ANTONIO LÓPEZ"

ESCUELA BÁSICA Nº 2619 REPÚBLICA ARGENTINA

PROYECTO	Reparación de 1 Pabellón de 4 Aulas, Dirección y Depósito	
Fachada Frontal y Fachada Posterior escala 1 / 120	03	Itapúa - Paraguay

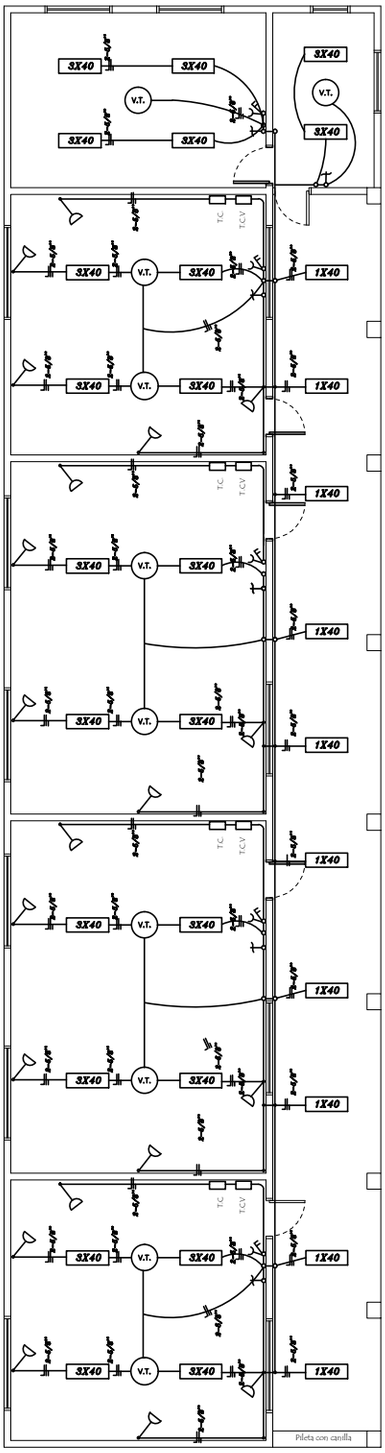

INSTALACIÓN ELÉCTRICA

MUNICIPALIDAD DE "CARLOS ANTONIO LÓPEZ"

ESCUELA BÁSICA Nº 2619 REPÚBLICA ARGENTINA

PROYECTO	Reparación de 1 Pabellón de 4 Aulas, Dirección y Depósito
Instalación Eléctrica	04

escala 1 / 120

Itapúa - Paraguay

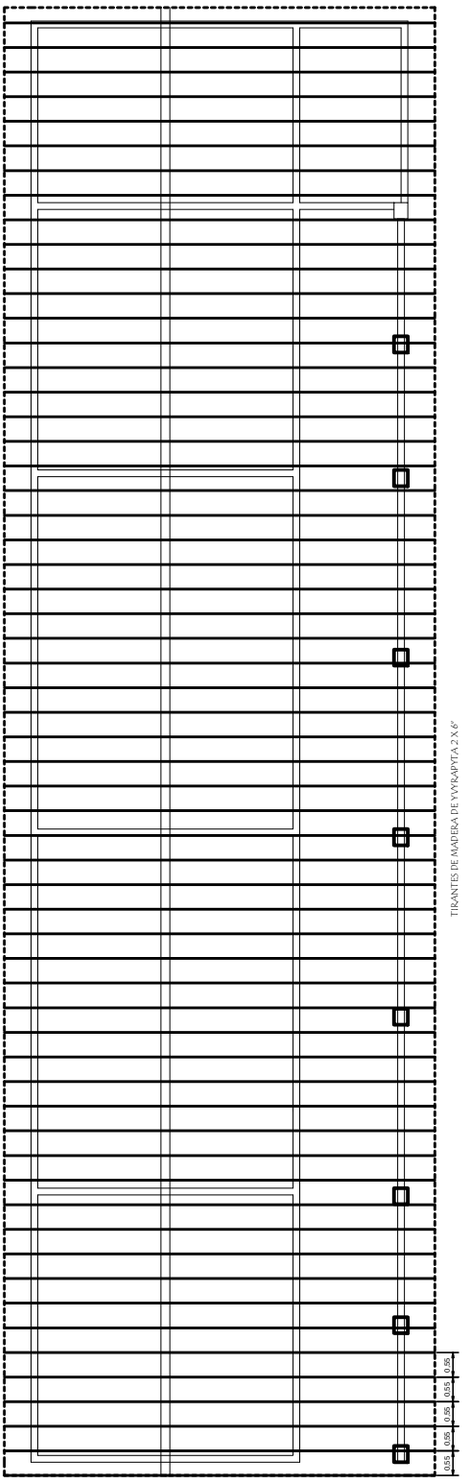

PLANTA DE TECHO

MUNICIPALIDAD DE "CARLOS ANTONIO LÓPEZ"

ESCUELA BÁSICA Nº 2619 REPÚBLICA ARGENTINA

PROYECTO	Reparación de 1 Pabellón de 4 Aulas, Dirección y Depósito
Planta de Techo	escala 1 / 120
05	

Itapúa - Paraguay

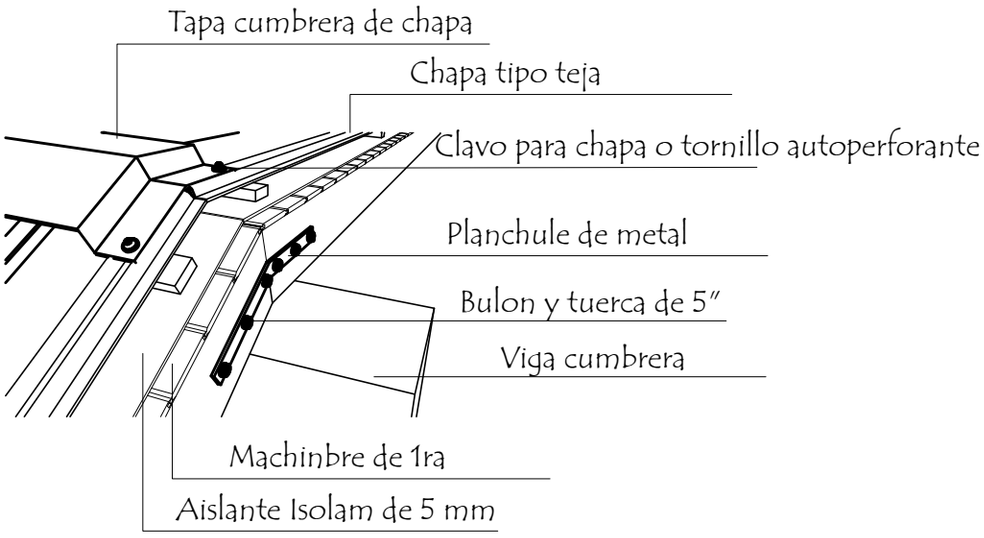

Perspectiva

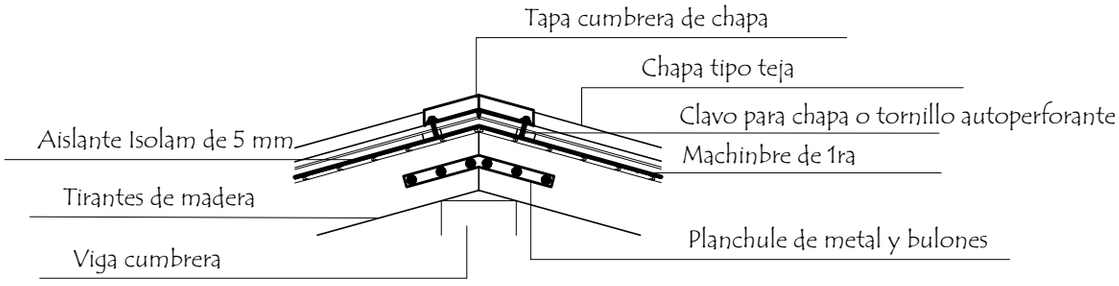

Alzado

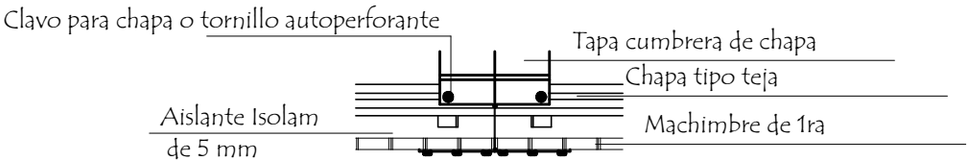

Planta

MUNICIPALIDAD DE "CARLOS ANTONIO LÓPEZ" ESCUELA BÁSICA Nº 2619 REPÚBLICA ARGENTINA		
PROYECTO	Reparación de 1 Pabellón de 4 Aulas, Dirección y Depósito	
Detalle de Techo Tipo Teja escala 1 / 20	06	