Lote1

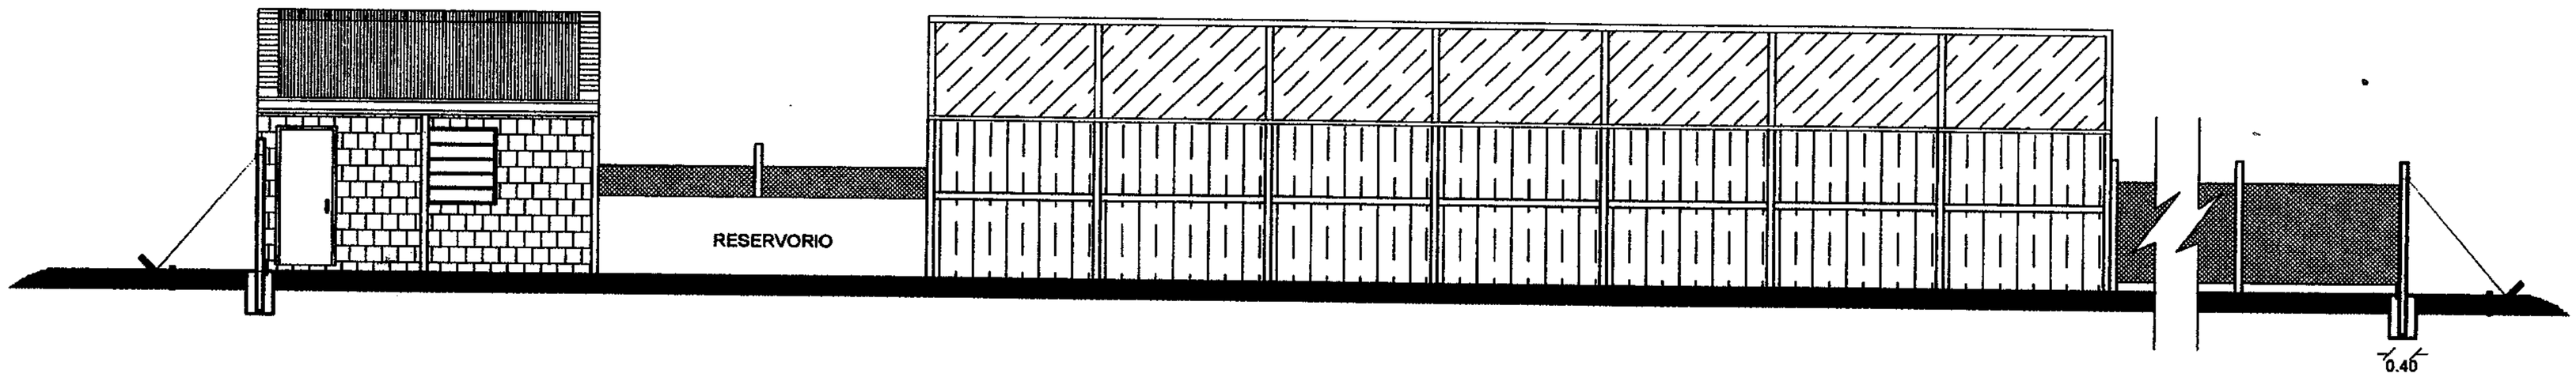

FACHADA

GOBERNACION DEL II DPTO. SAN PEDRO

SECRETARIA DE OBRAS PUBLICAS

ARQUITECTO	FIRMA	FECHA	LAMINA Nº

PROYECTO

SISTEMA DE REGADIO

Lote 1

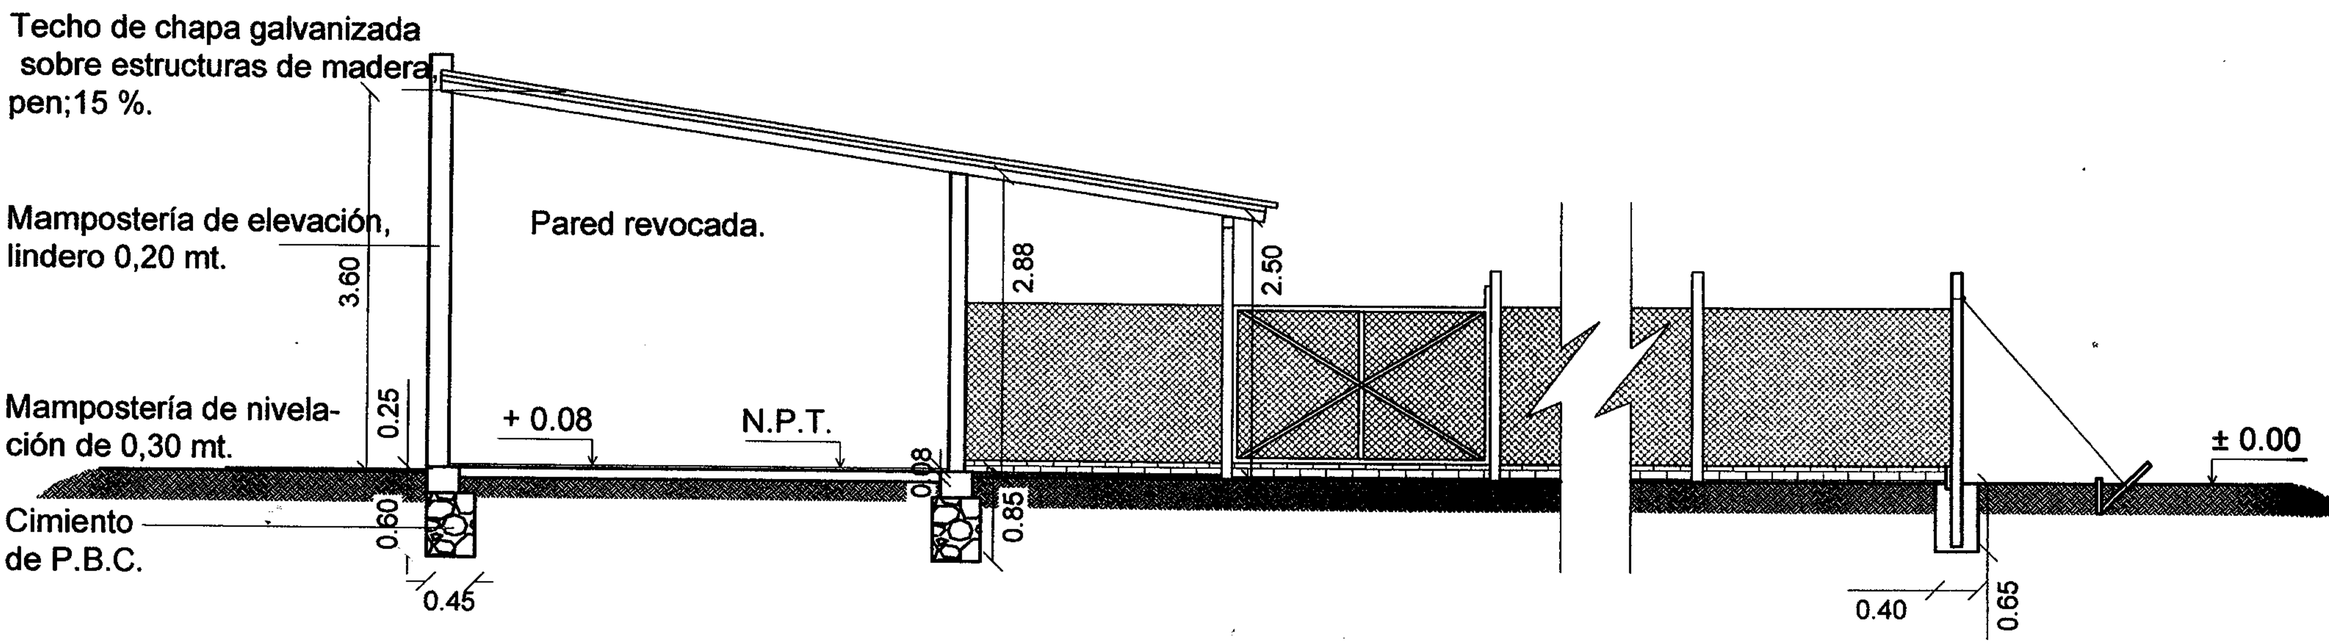

CORTE

GOBERNACION DEL II DPTO. SAN PEDRO

SECRETARIA DE OBRAS PUBLICAS

PROYECTO

SISTEMA DE REGADIO

ARQUITECTO	FIRMA	FECHA	LAMINA Nº

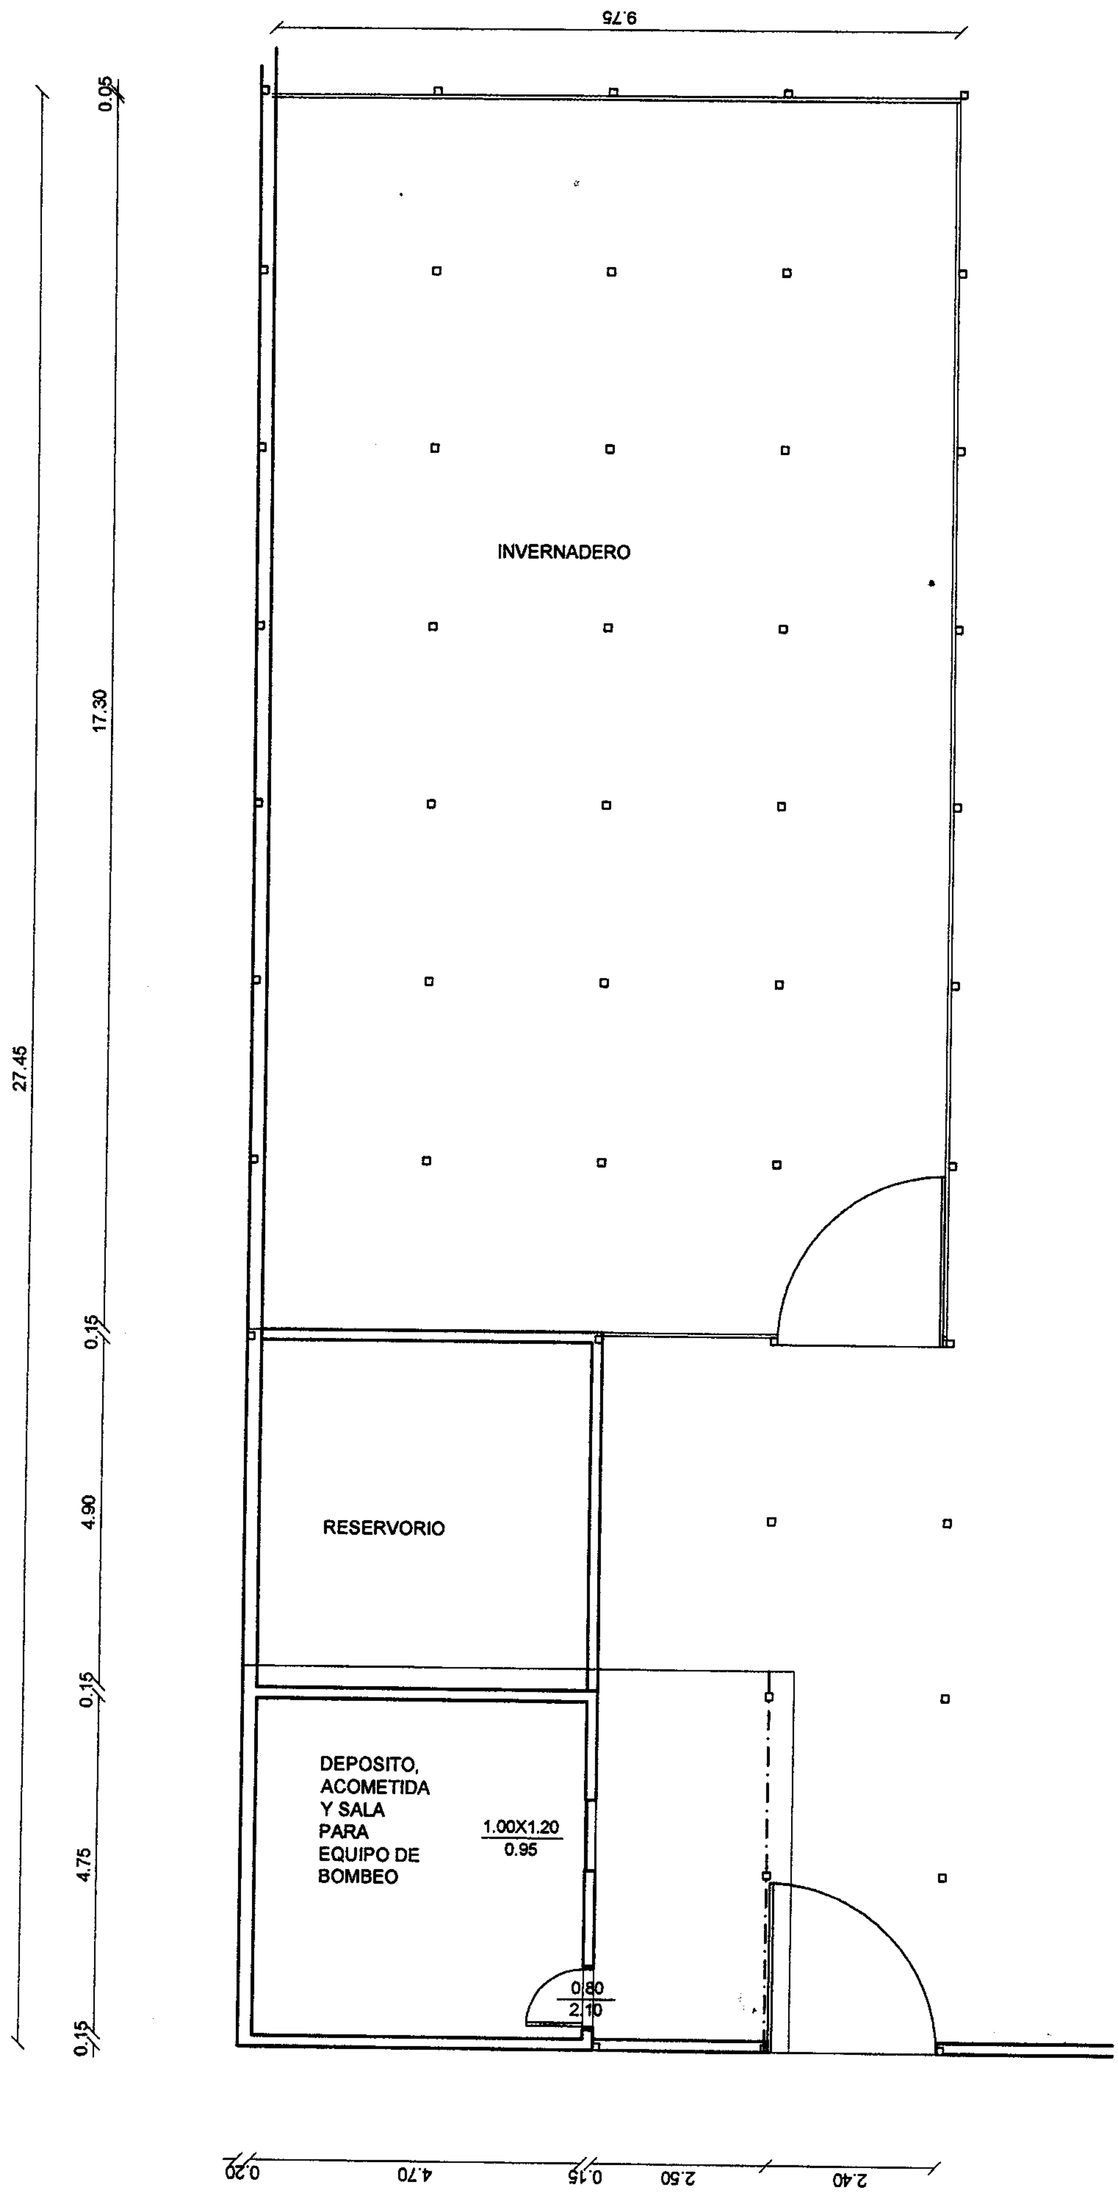

Lote 1

PLANTA

GOBERNACION DEL II DPTO. SAN PEDRO	ARQUITECTO	FIRMA	FECHA	LAMINA Nº
SECRETARIA DE OBRAS PUBLICAS				
PROYECTO	SISTEMA DE REGADIO			

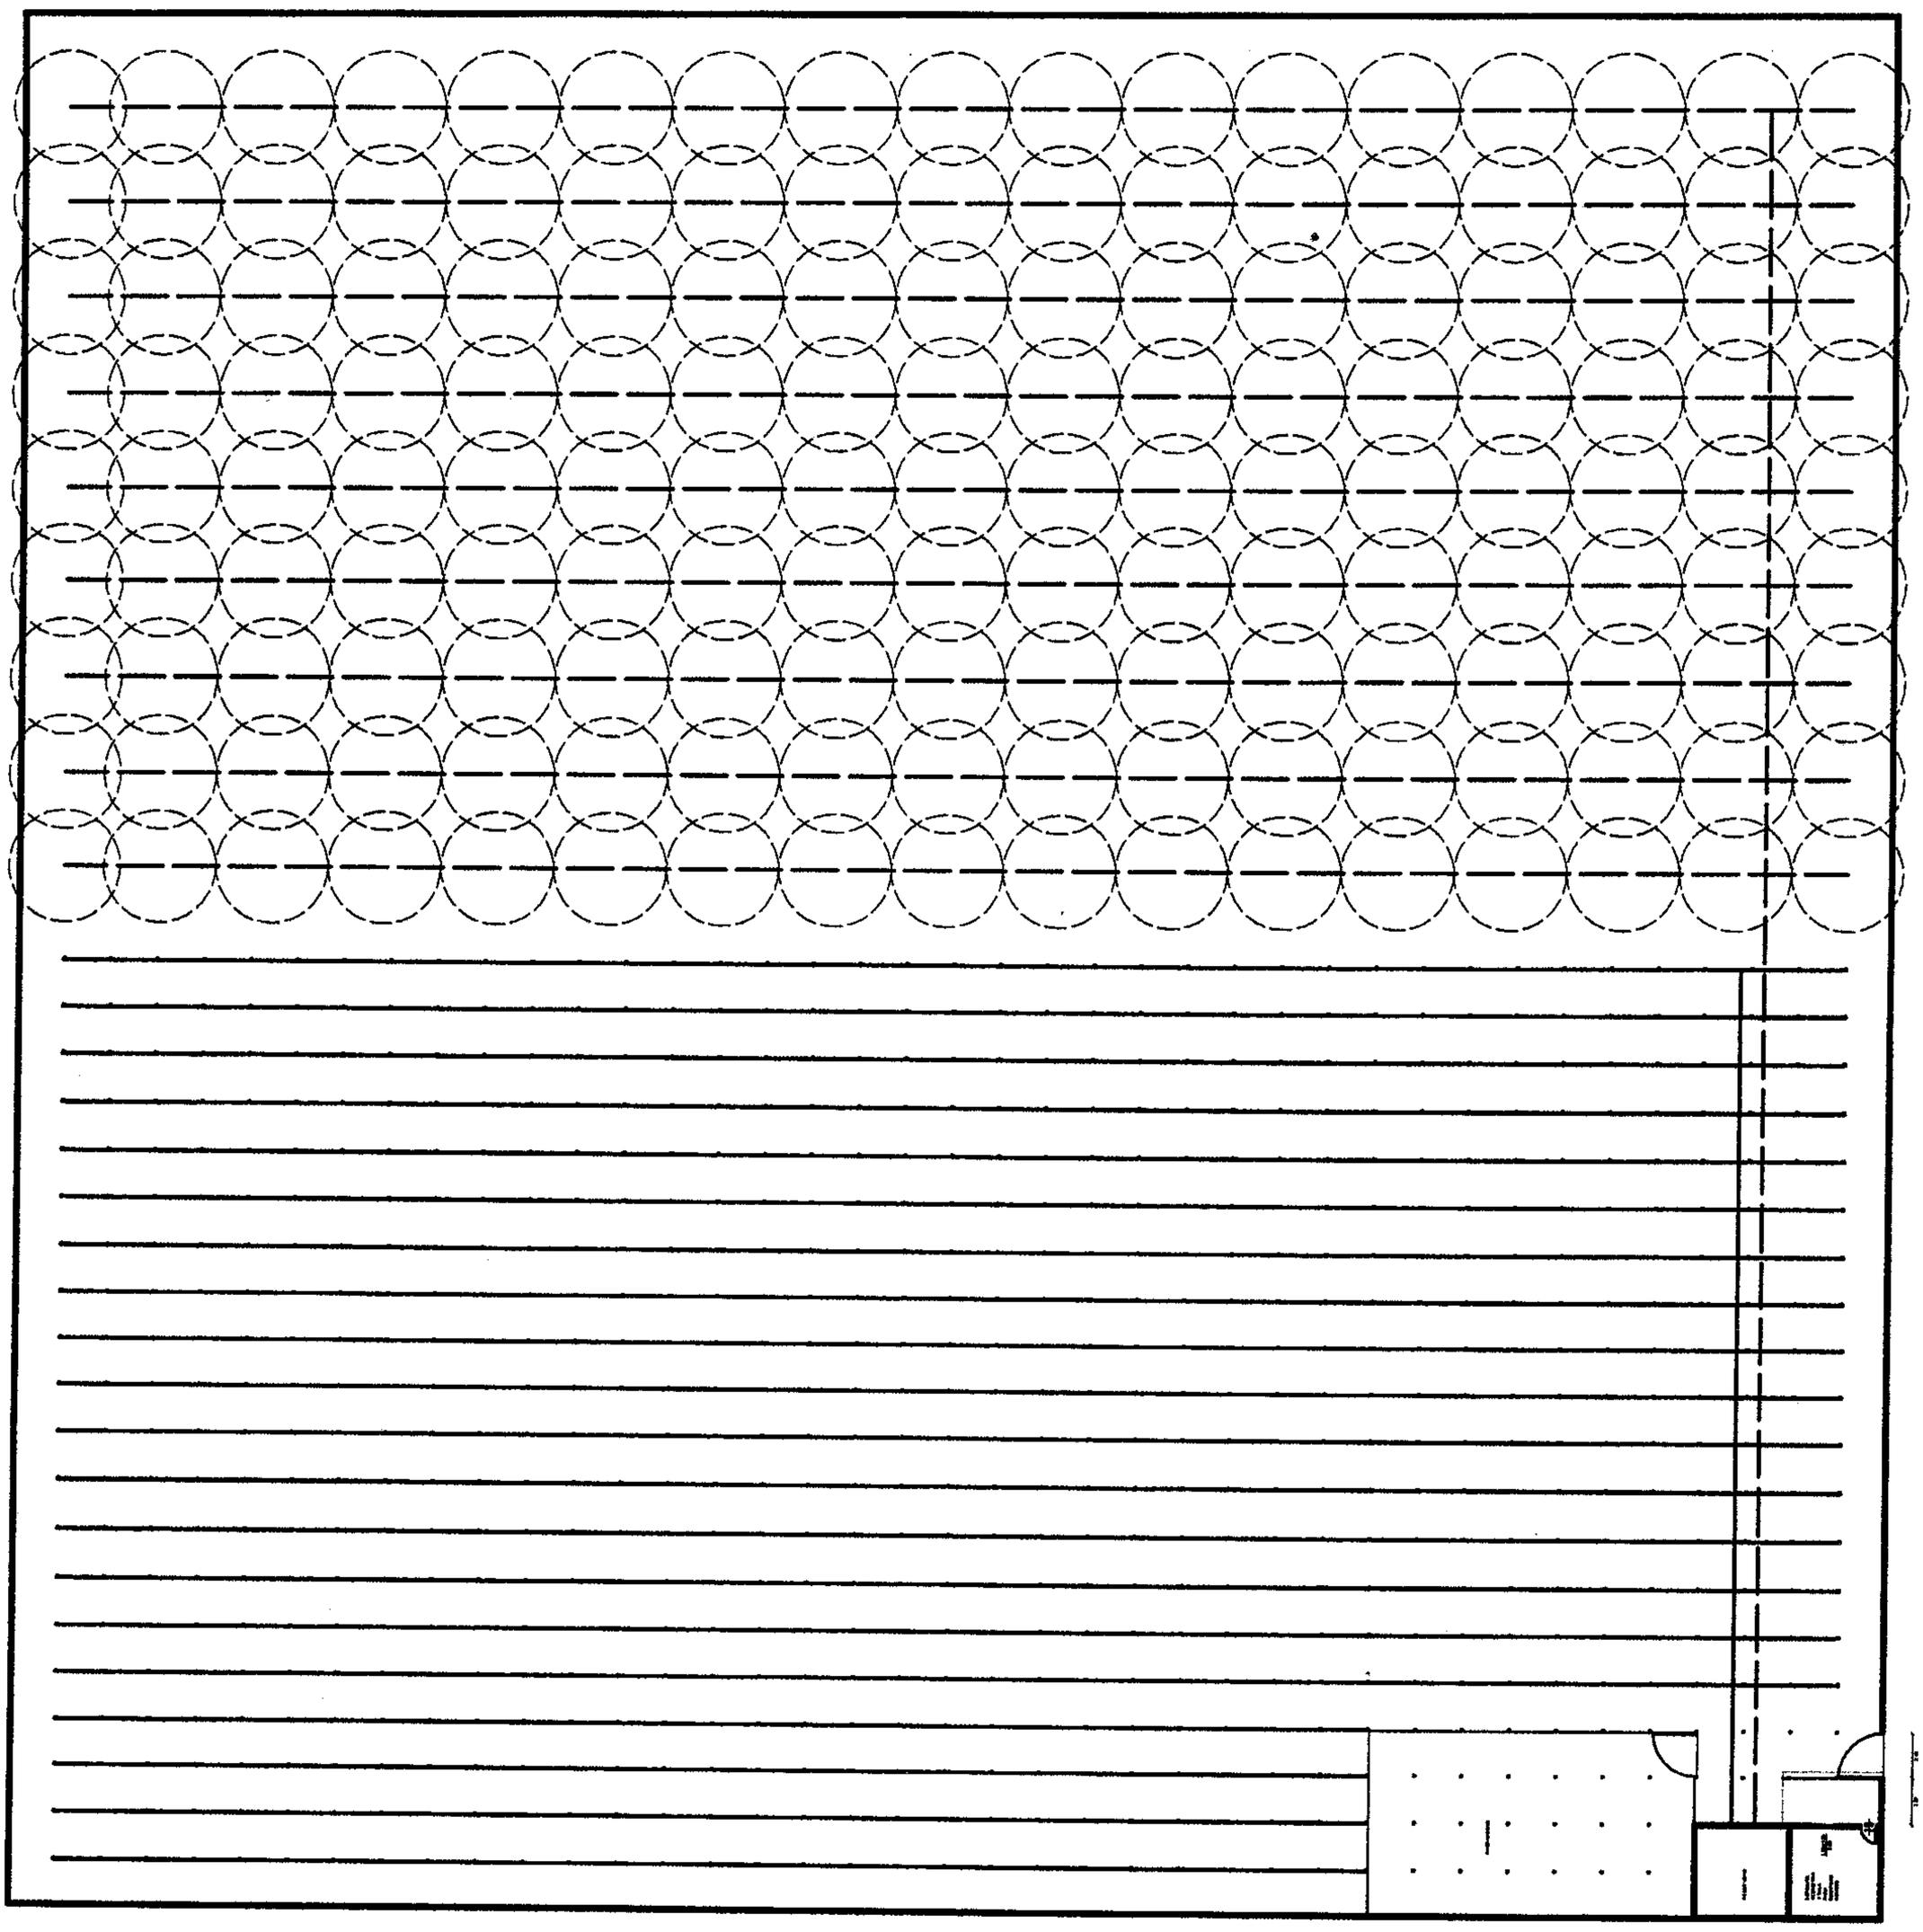

Lote 1

PLANTA

GOBERNACION DEL II DPTO. SAN PEDRO	ARQUITECTO	FIRMA	FECHA	LAMINA Nº
SECRETARIA DE OBRAS PUBLICAS				
PROYECTO	SISTEMA DE REGADIO			

Lote 2

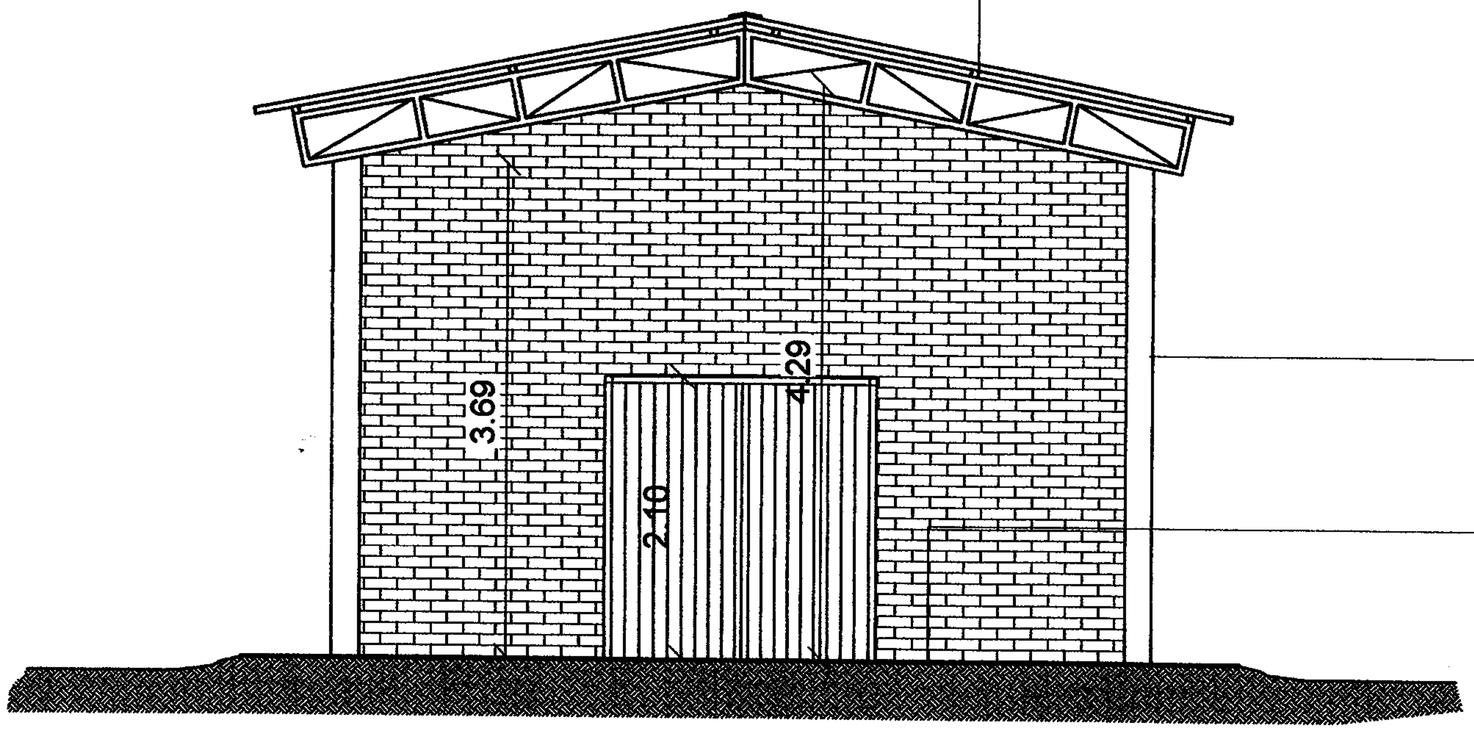

Estructura de hierro,
y chapa galvanizada nº 28
la estructura pintada,
con antioxido y las chapas
colocadas con ganchos

Pilar de reticulado metálico

Piso alisado de cemento

FACHADA FRONTAL

GOBERNACION DEL II DPTO. SAN PEDRO	ARQUITECTO	FIRMA	FECHA	LAMINA Nº
SECRETARIA DE OBRAS PUBLICAS				
PROYECTO	DEPOSITO PARA INSUMO AGRICOLA			

Lote 2

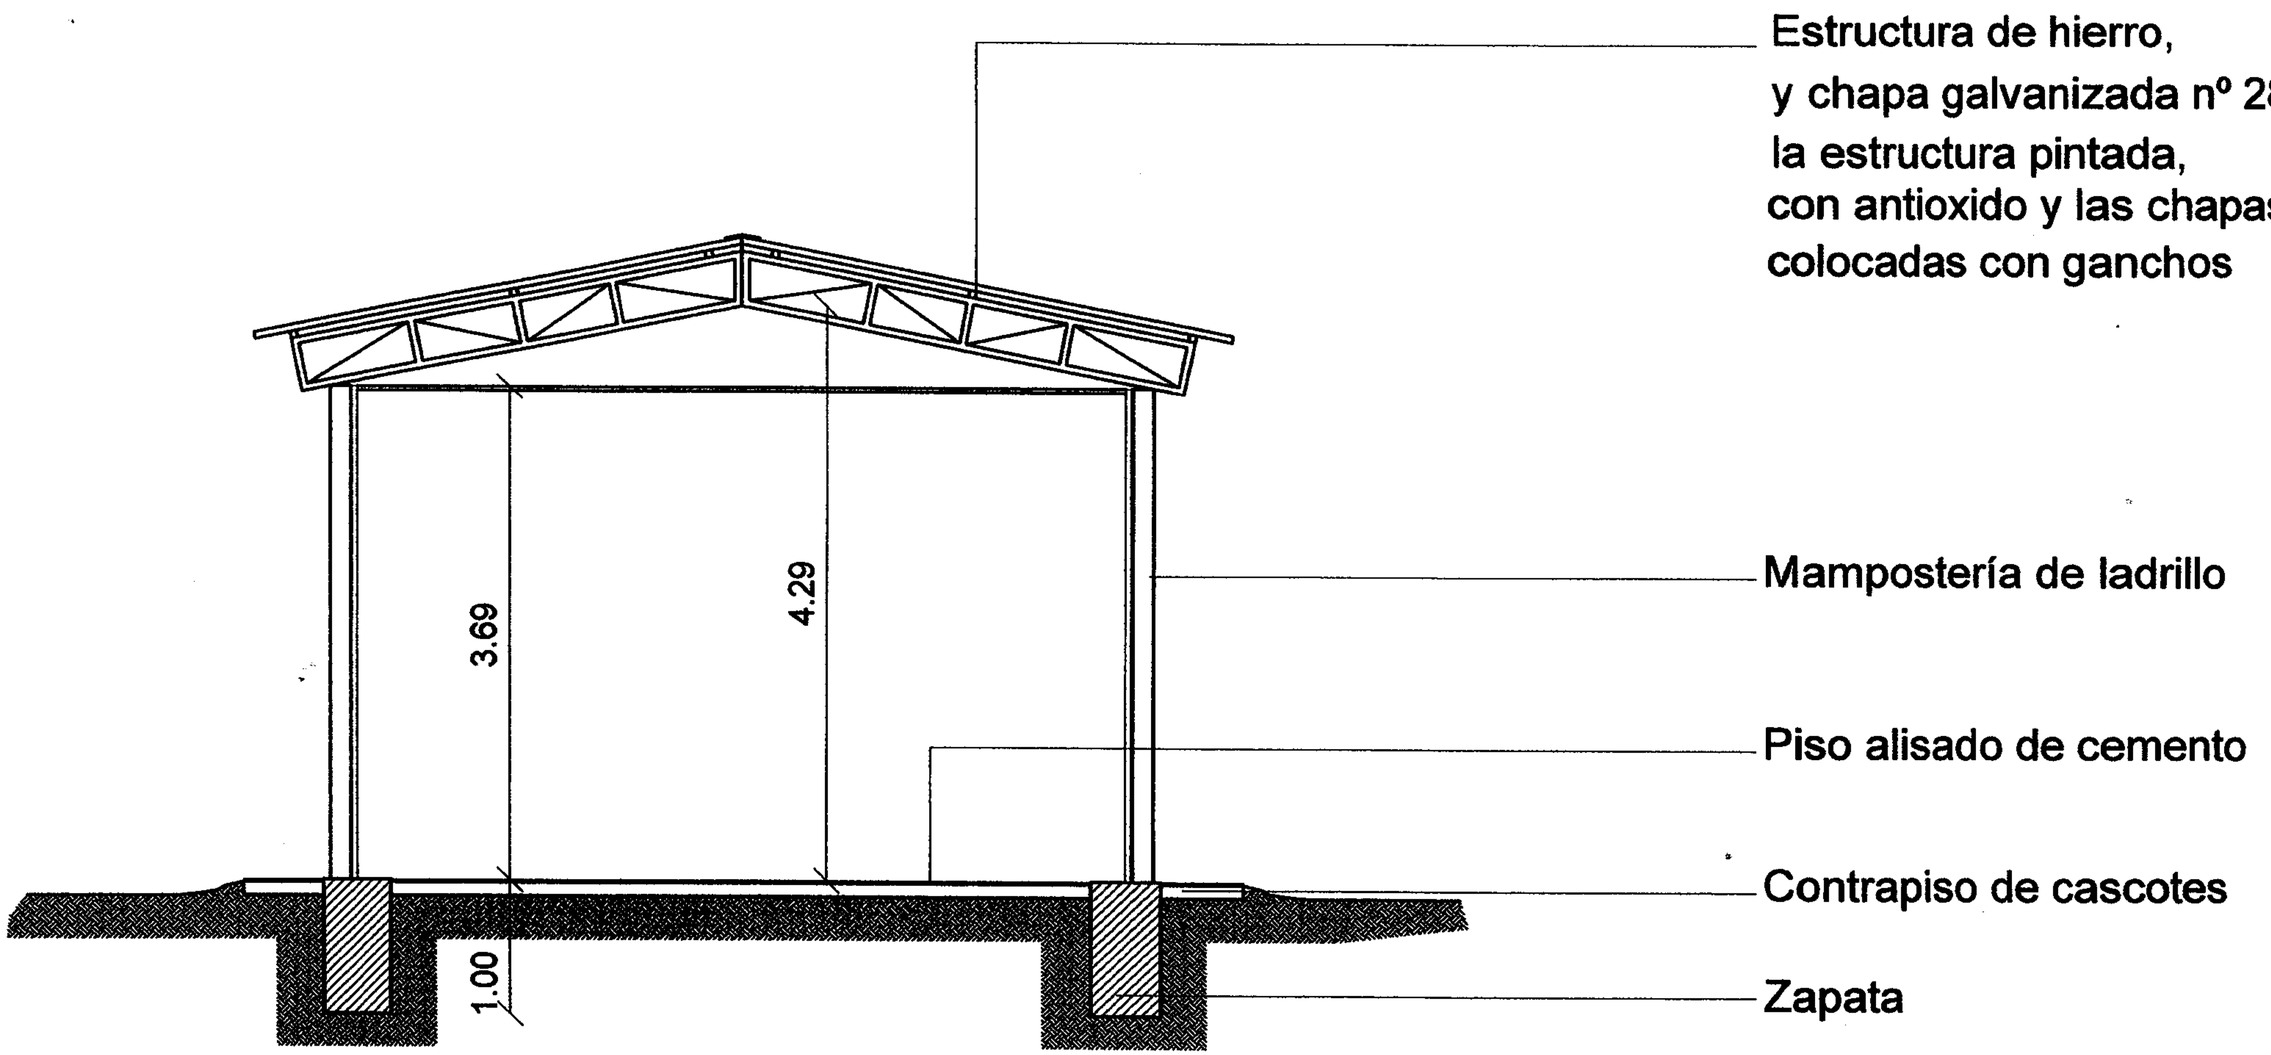

CORTE

GOBERNACION DEL II DPTO. SAN PEDRO	ARQUITECTO	FIRMA	FECHA	LAMINA Nº
SECRETARIA DE OBRAS PUBLICAS				
PROYECTO	DEPOSITO PARA INSUMO AGRÍCOLA			

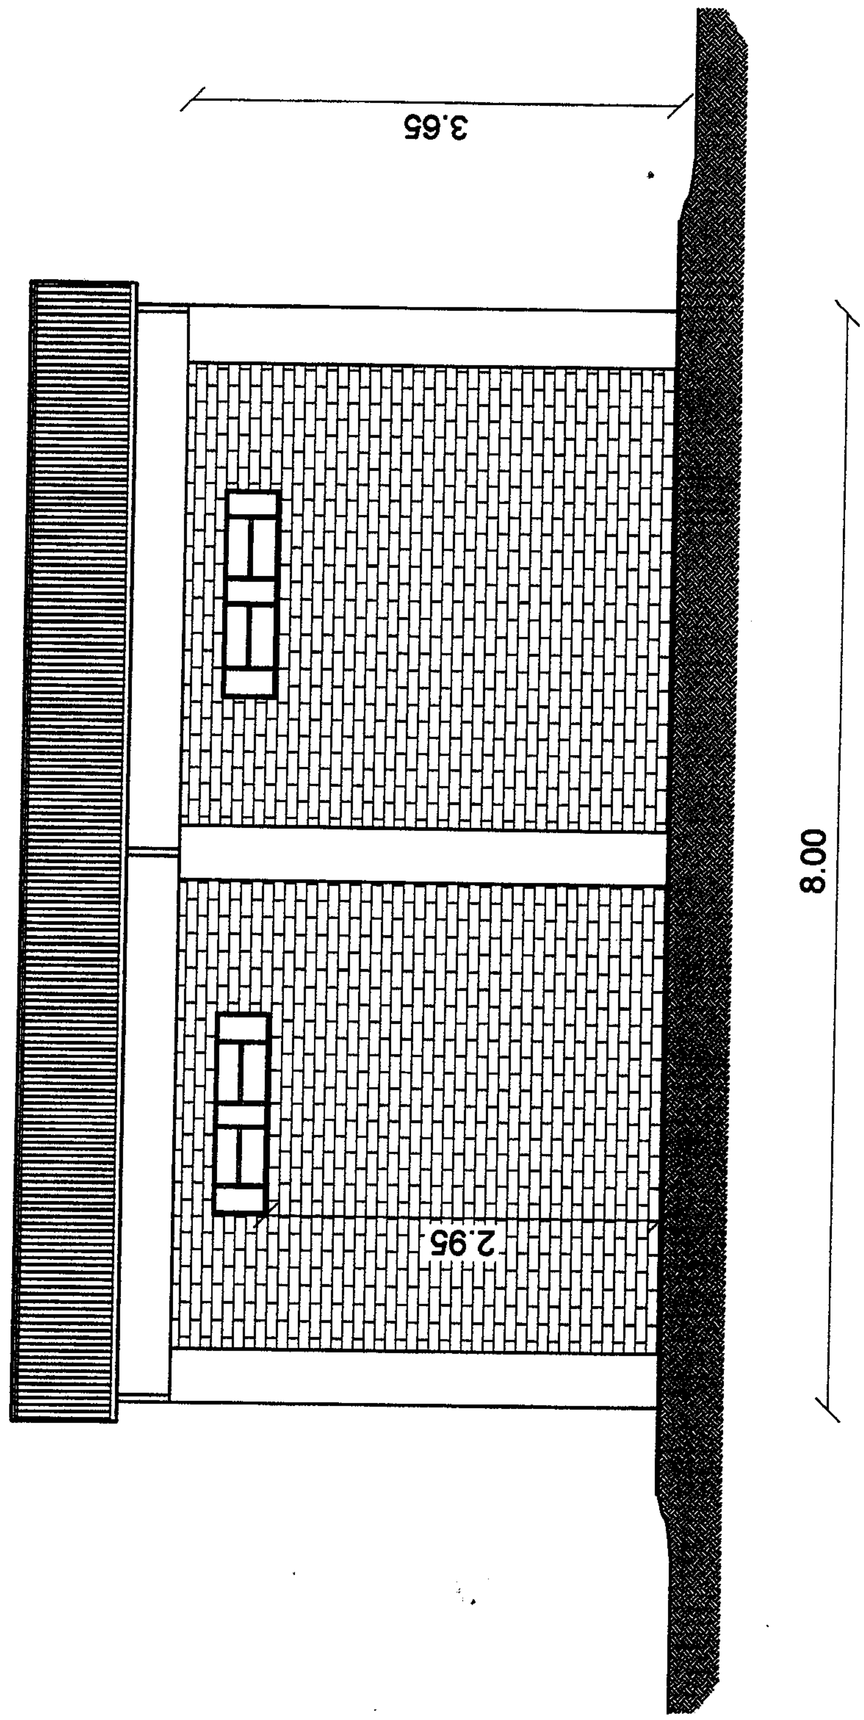

FACHADA LATERAL

Lote 2

GOBERNACION DEL II DPTO. SAN PEDRO	ARQUITECTO	FIRMA	FECHA	LAMINA Nº
SECRETARIA DE OBRAS PUBLICAS				
PROYECTO	DEPOSITO PARA INSUMO AGRICOLA			

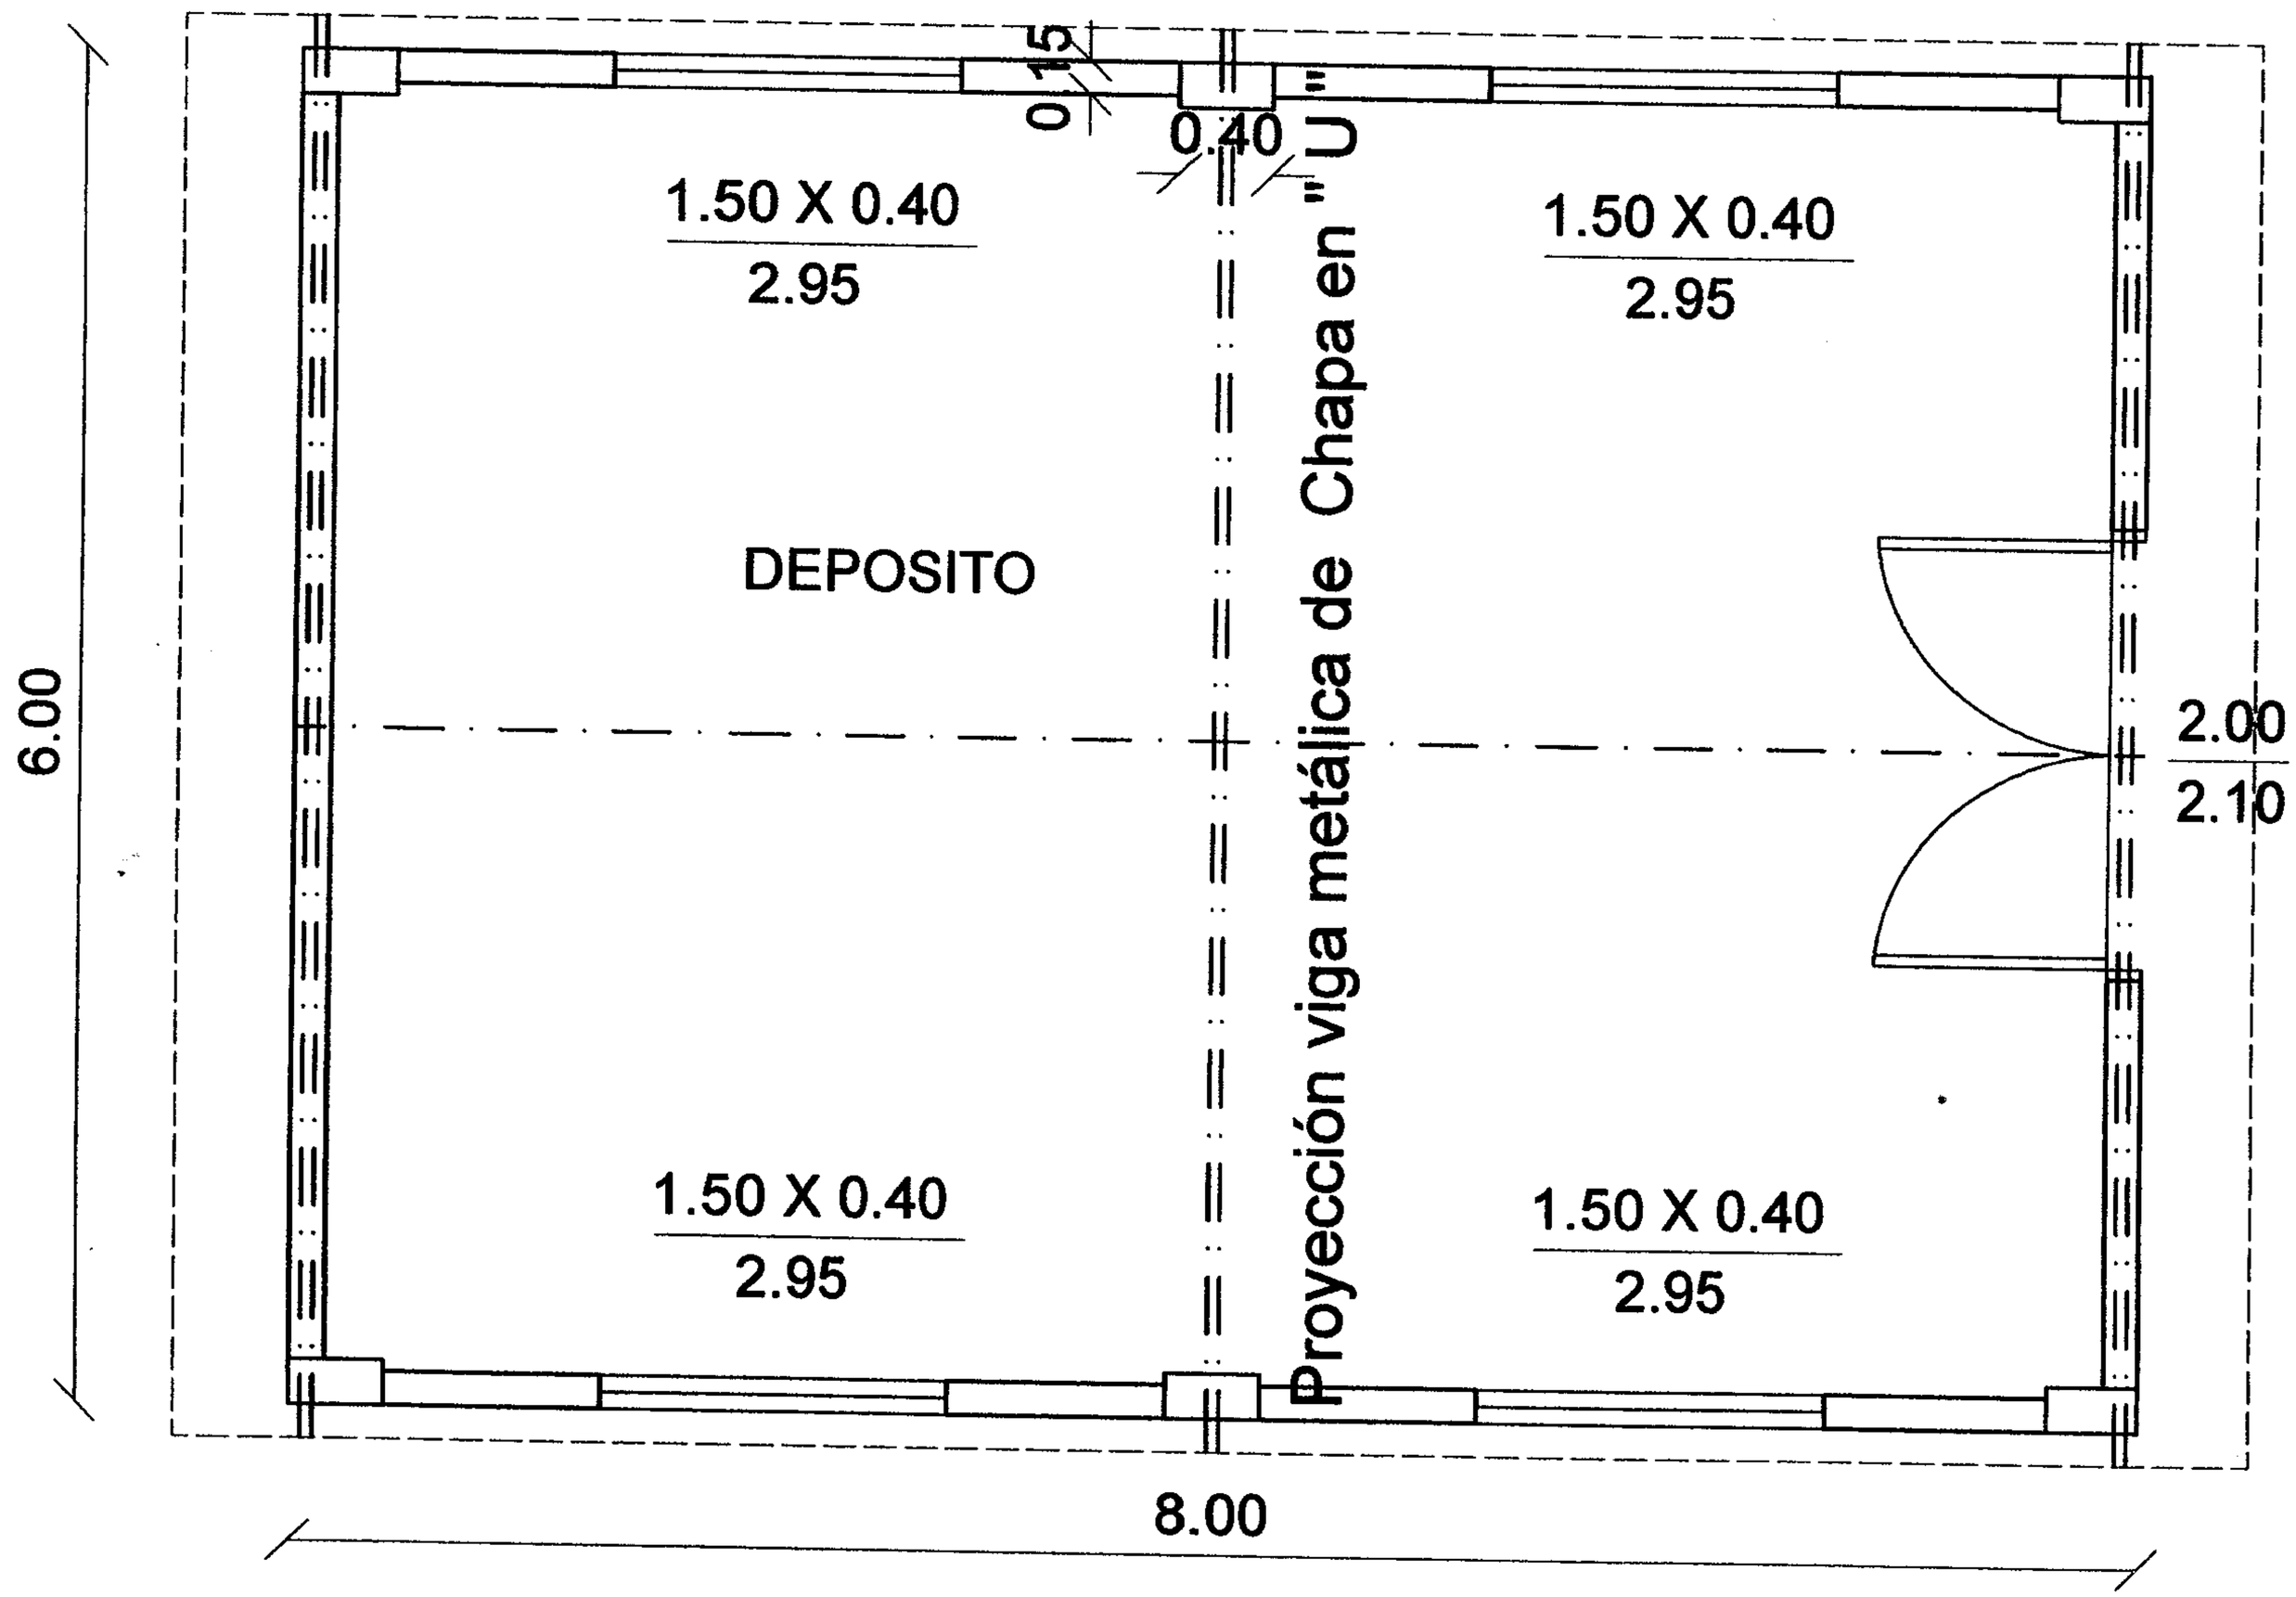

PLANTA

GOBERNACION DEL II DPTO. SAN PEDRO

SECRETARIA DE OBRAS PUBLICAS

PROYECTO

DEPOSITO PARA INSUMO AGRICOLA

ARQUITECTO	FIRMA	FECHA	LAMINA Nº

Lote 2

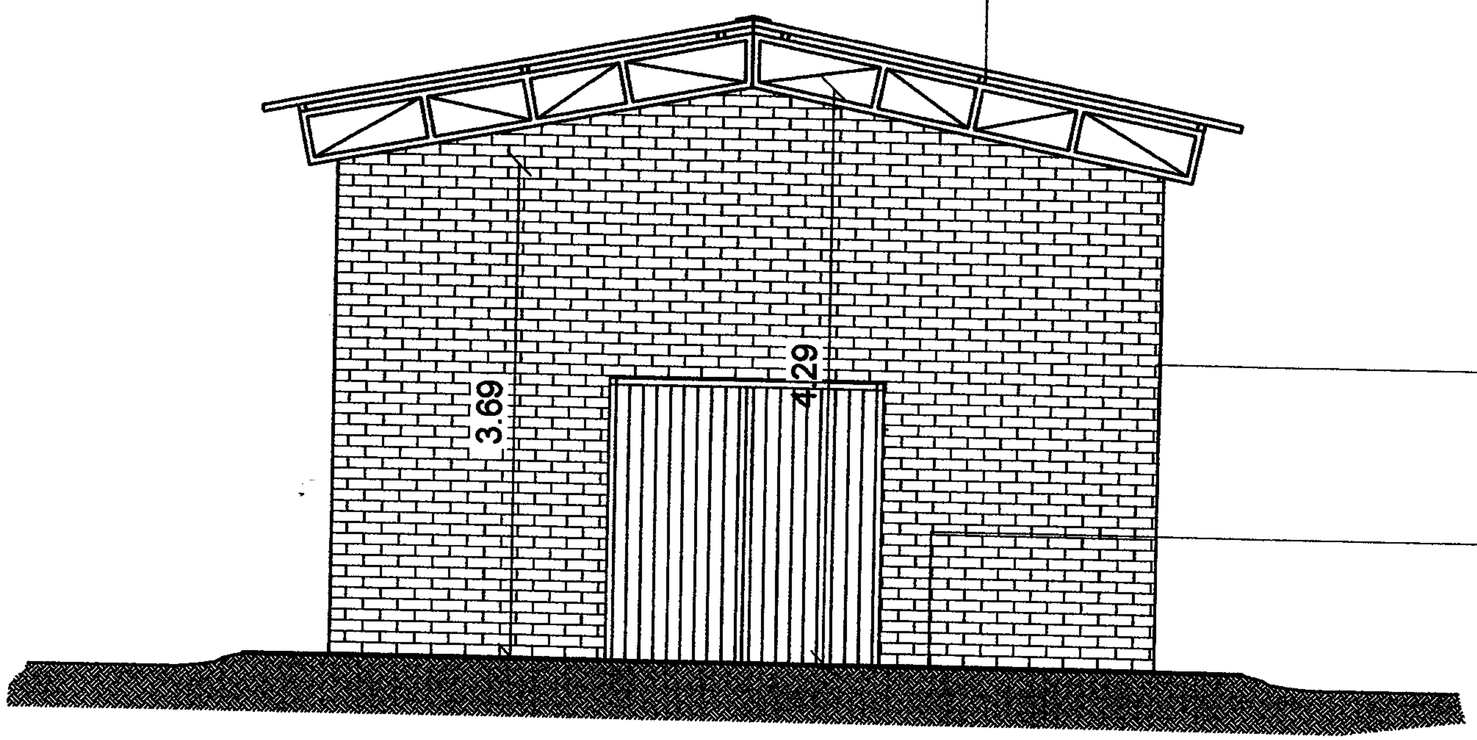

Estructura de hierro,
y chapa galvanizada nº 28
la estructura pintada,
con antioxido y las chapas
colocadas con ganchos

Pilar de reticulado metálico

Piso alisado de cemento

FACHADA FRONTAL

GOBERNACION DEL II DPTO. SAN PEDRO				
SECRETARIA DE OBRAS PUBLICAS	ARQUITECTO	FIRMA	FECHA	LAMINA Nº
PROYECTO	TINGLADO PARA PANADERIA			

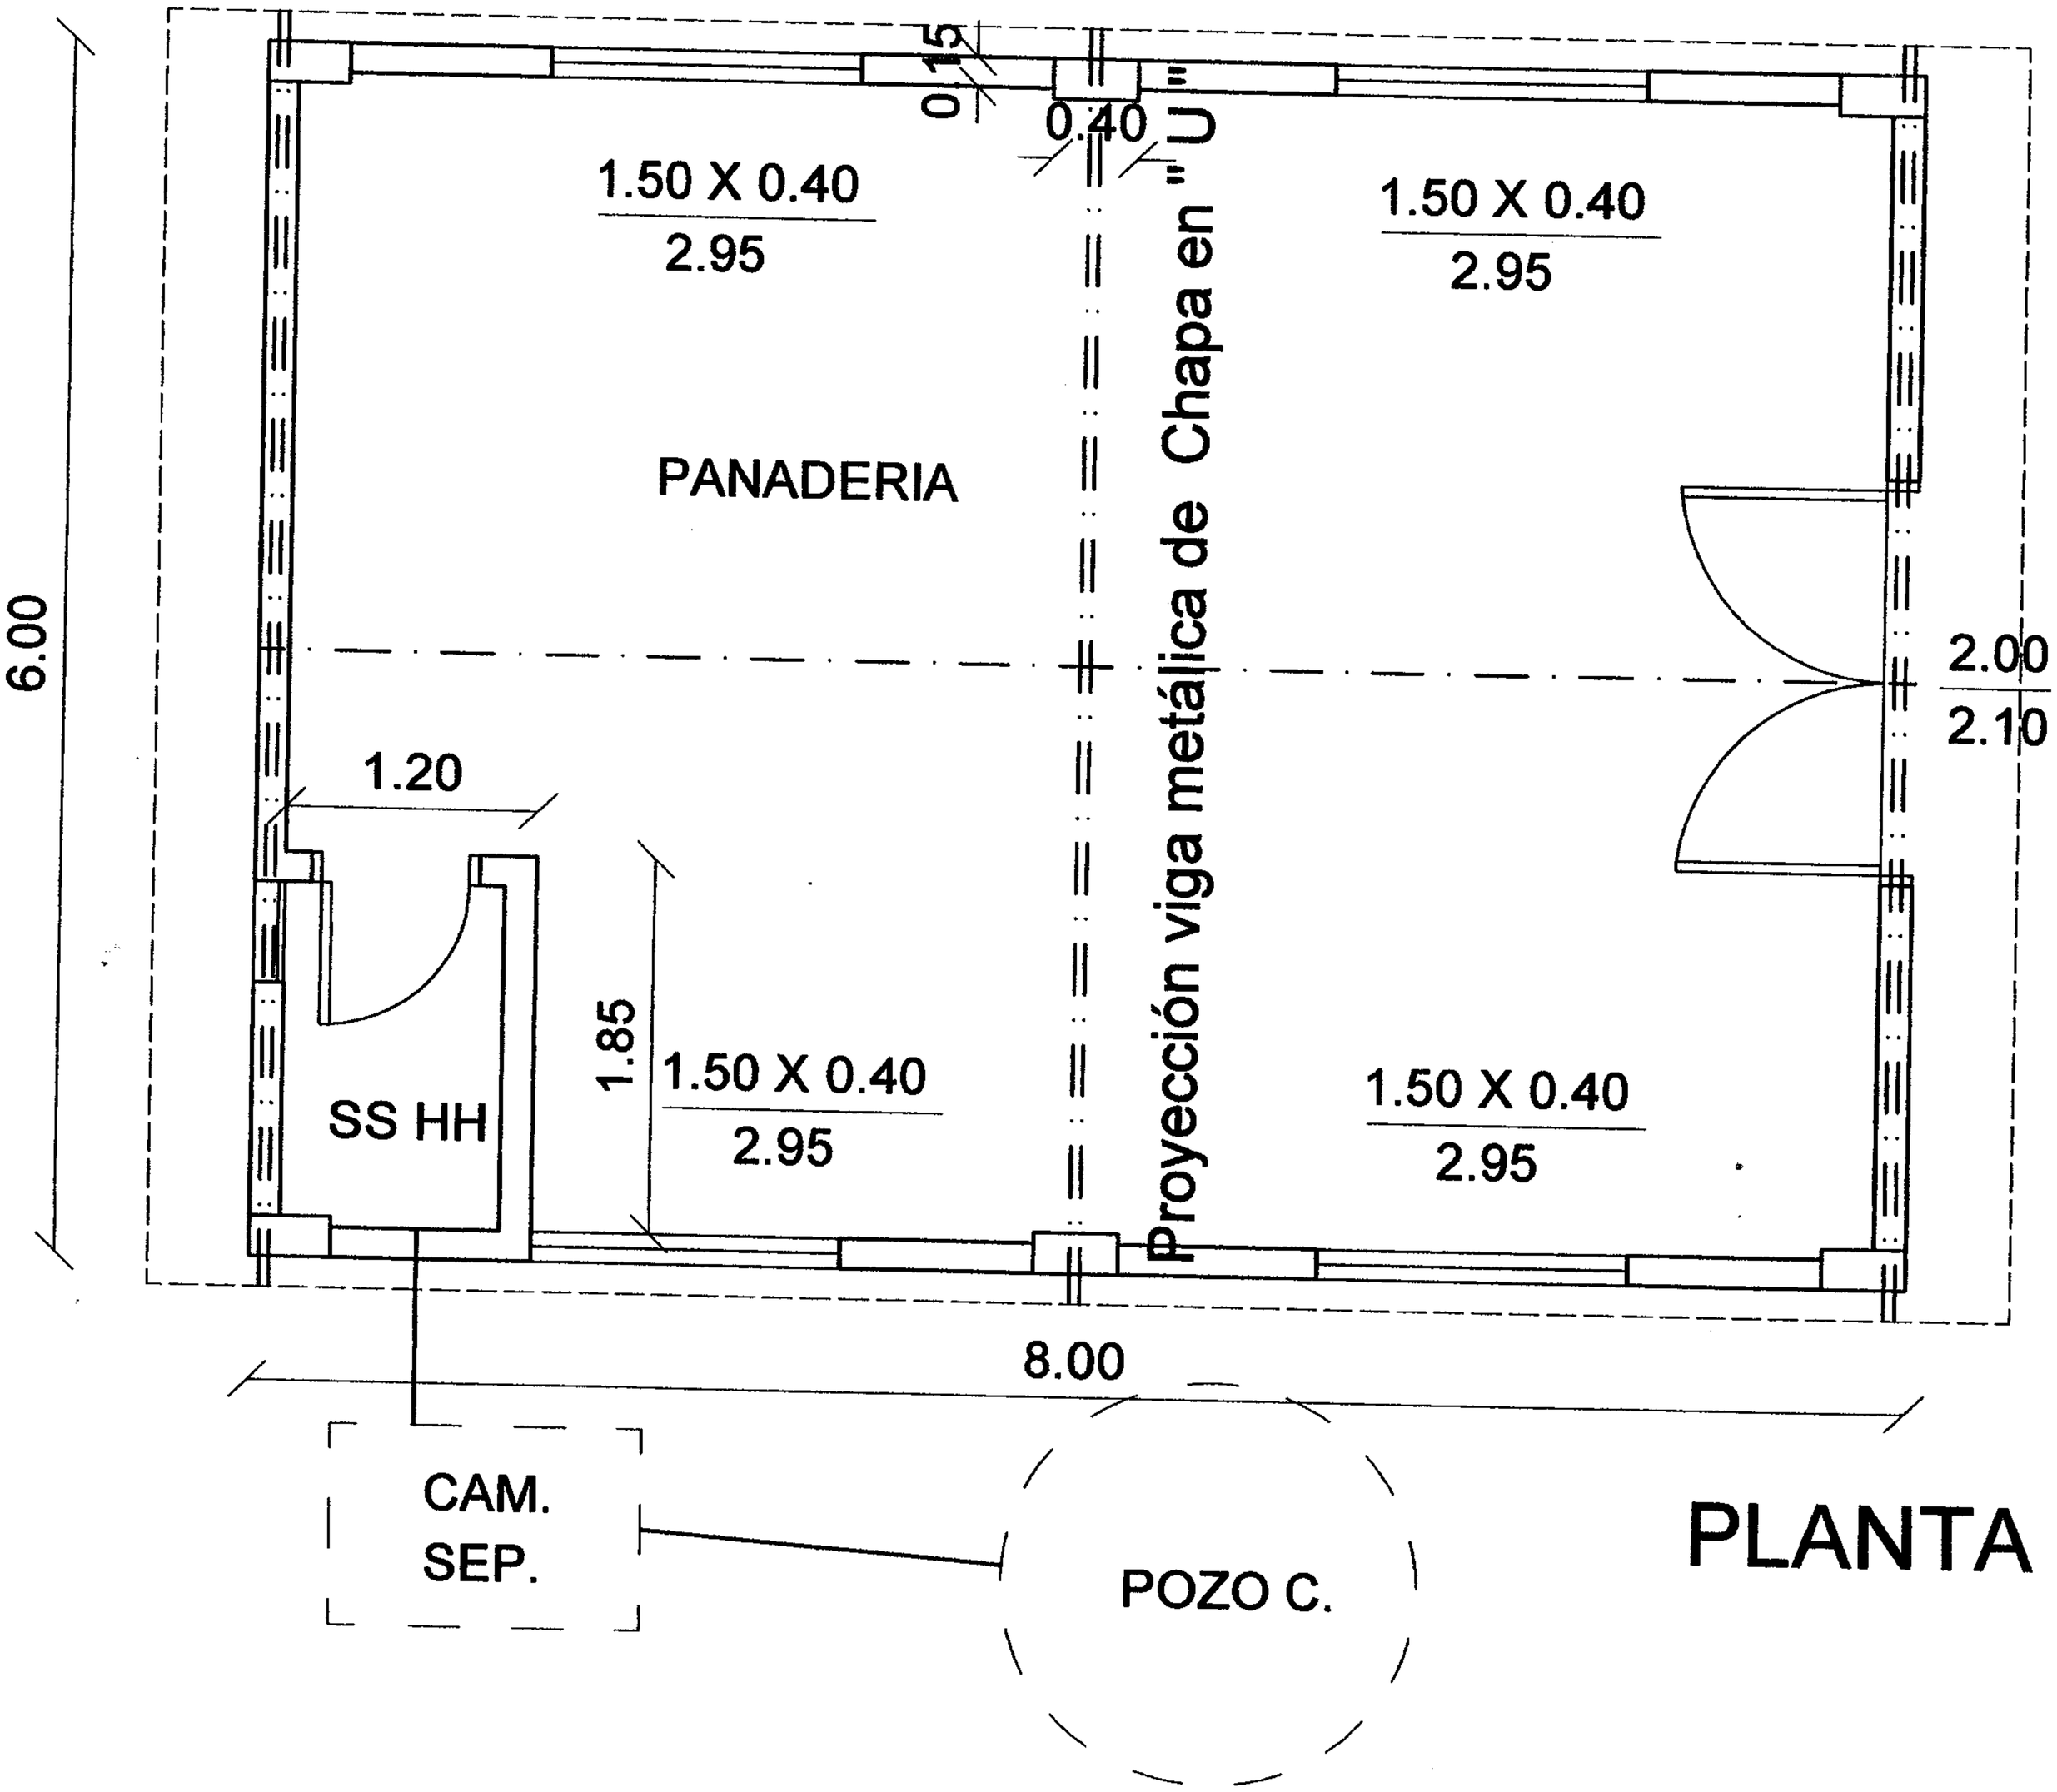

GOBERNACION DEL II DPTO. SAN PEDRO

SECRETARIA DE OBRAS PUBLICAS

PROYECTO

TINGLADO PARA PANADERIA

ARQUITECTO	FIRMA	FECHA	LAMINA Nº

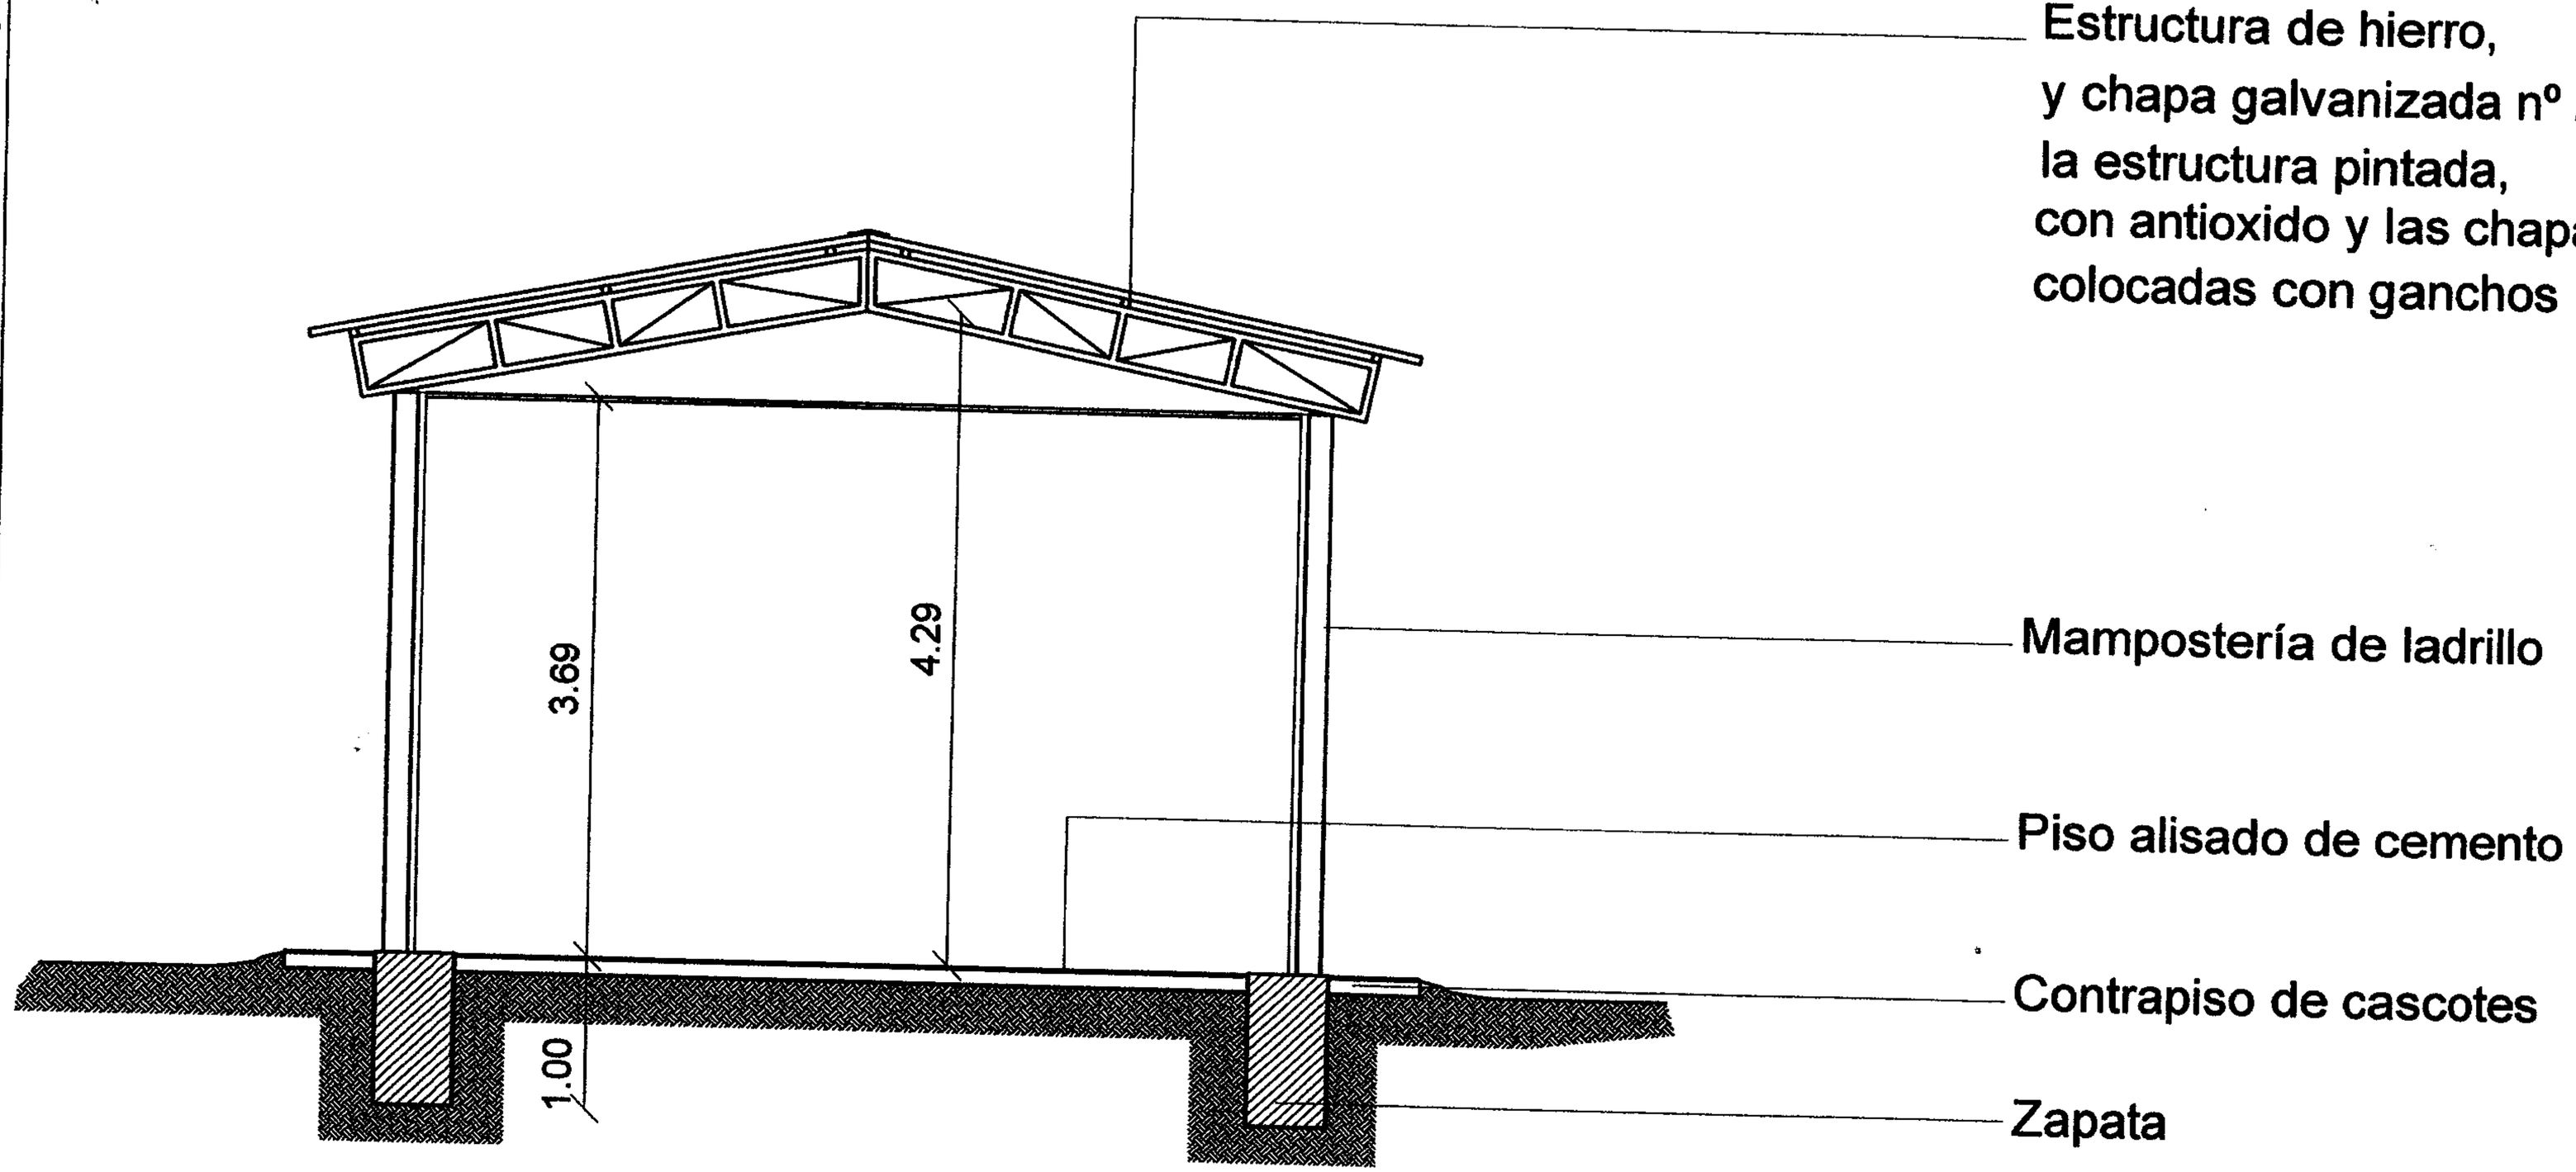

CORTE

GOBERNACION DEL II DPTO. SAN PEDRO	ARQUITECTO	FIRMA	FECHA	LAMINA Nº
SECRETARIA DE OBRAS PUBLICAS				
PROYECTO	TINGLADO PARA PANADERIA			

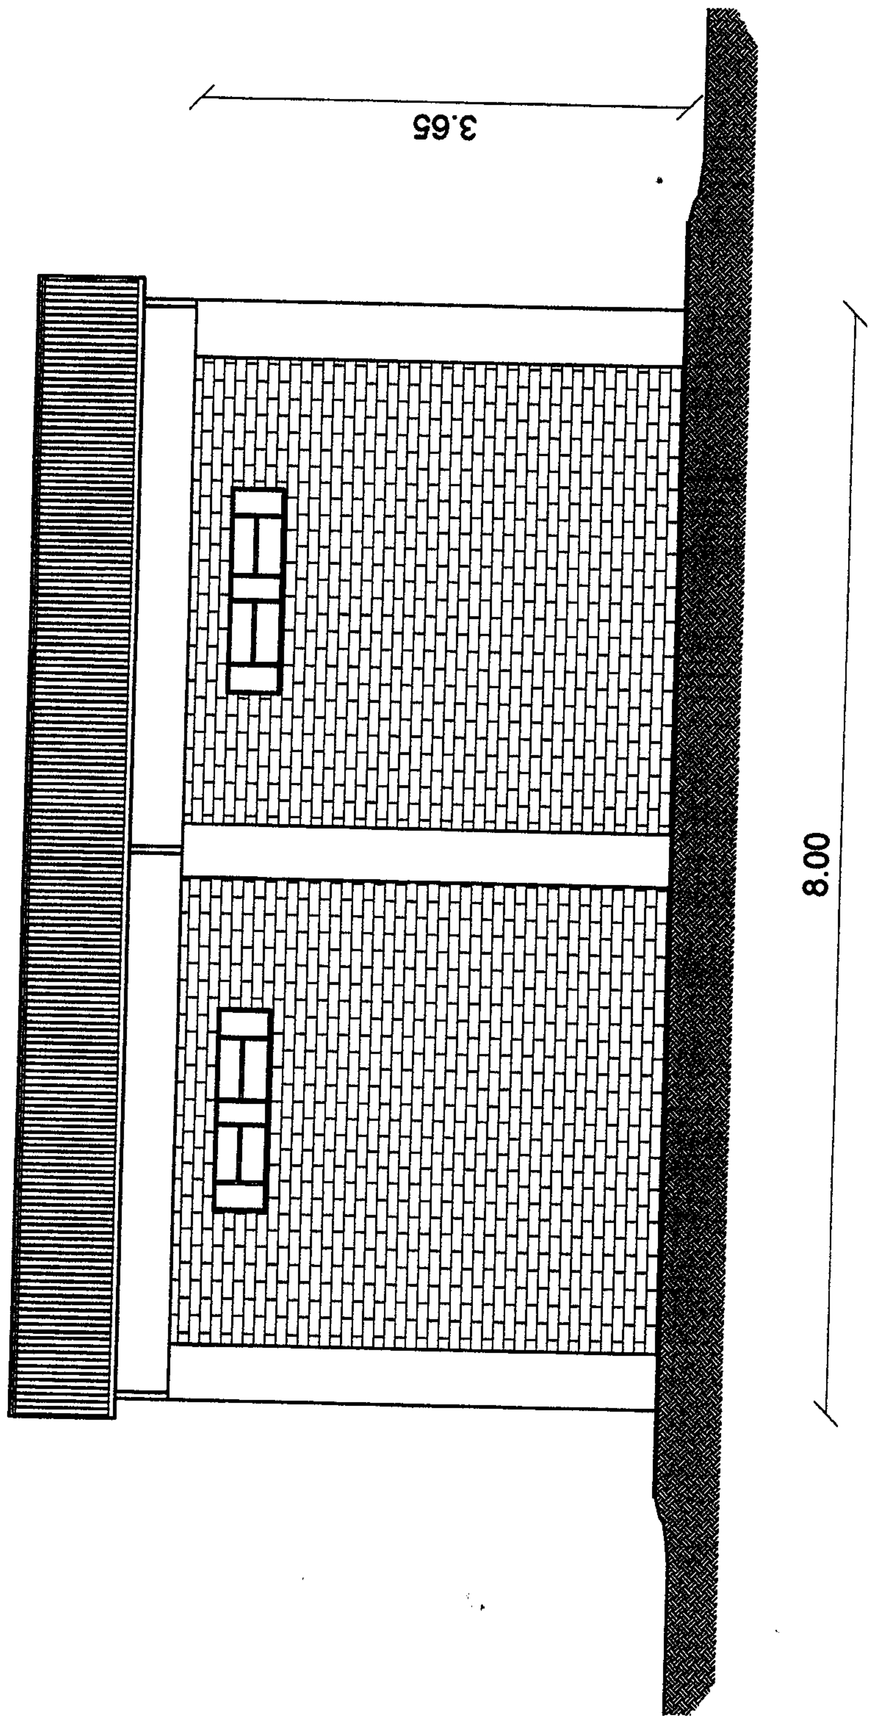

FACHADA LATERAL

GOBERNACION DEL II DPTO. SAN PEDRO	ARQUITECTO	FIRMA	FECHA	LAMINA Nº
SECRETARIA DE OBRAS PUBLICAS				
PROYECTO	TINGLADO PARA PANADERIA			