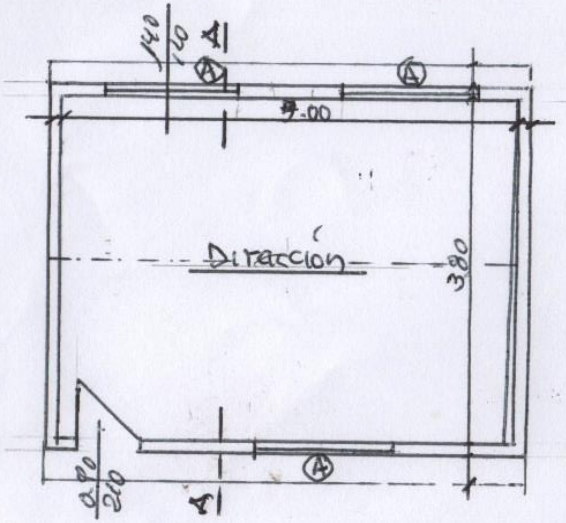

PLANTA DIRECCION
ESC: 1:75

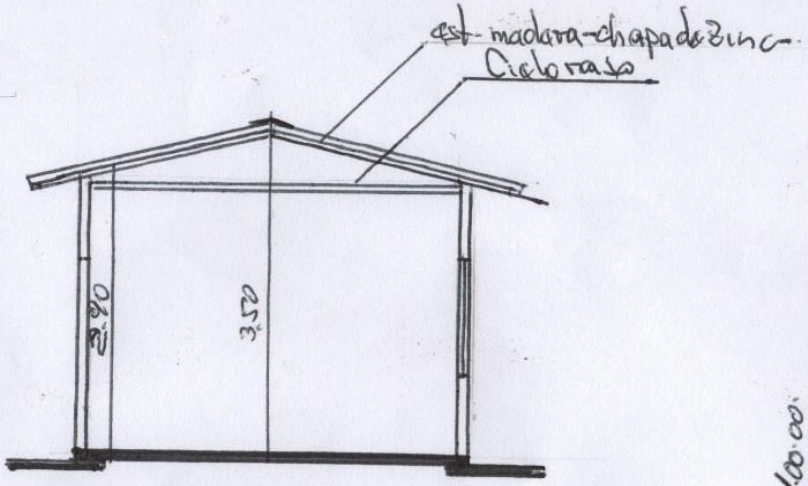

CORTE A-A
ESC. 1:75

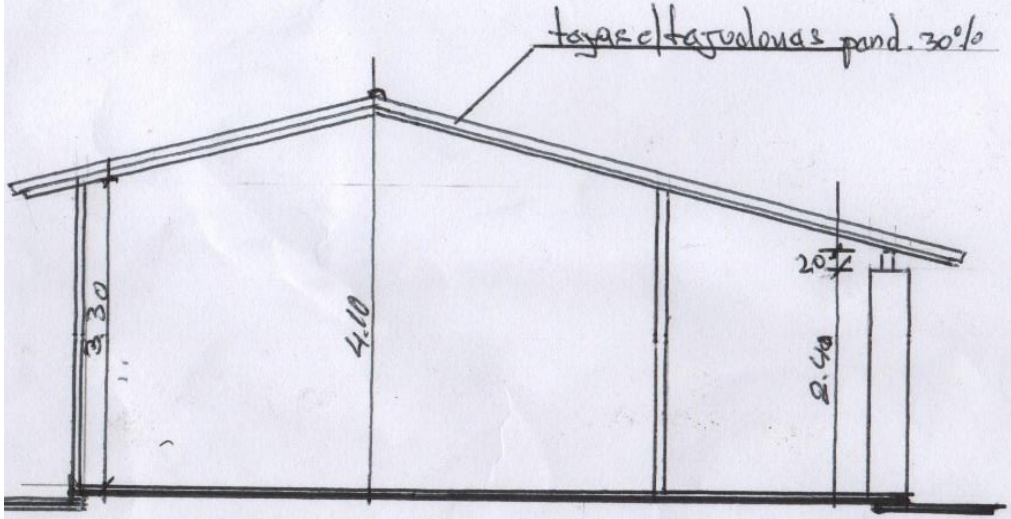

CORTE B-B AULAS ① - ②
ESC: 1:1000

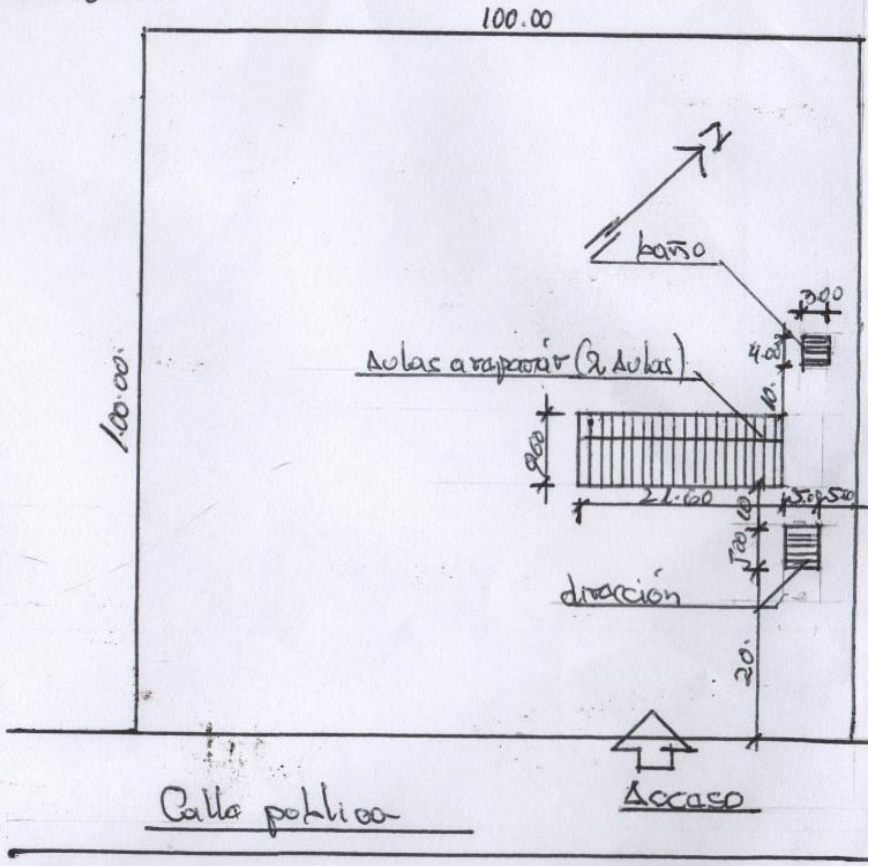

COLEGIO NACIONAL - PIRAY	REPARACIONES VARIAS.	
A PIRAY - GRAL. E. ACOSTA		

Arq. Carlos Almirón

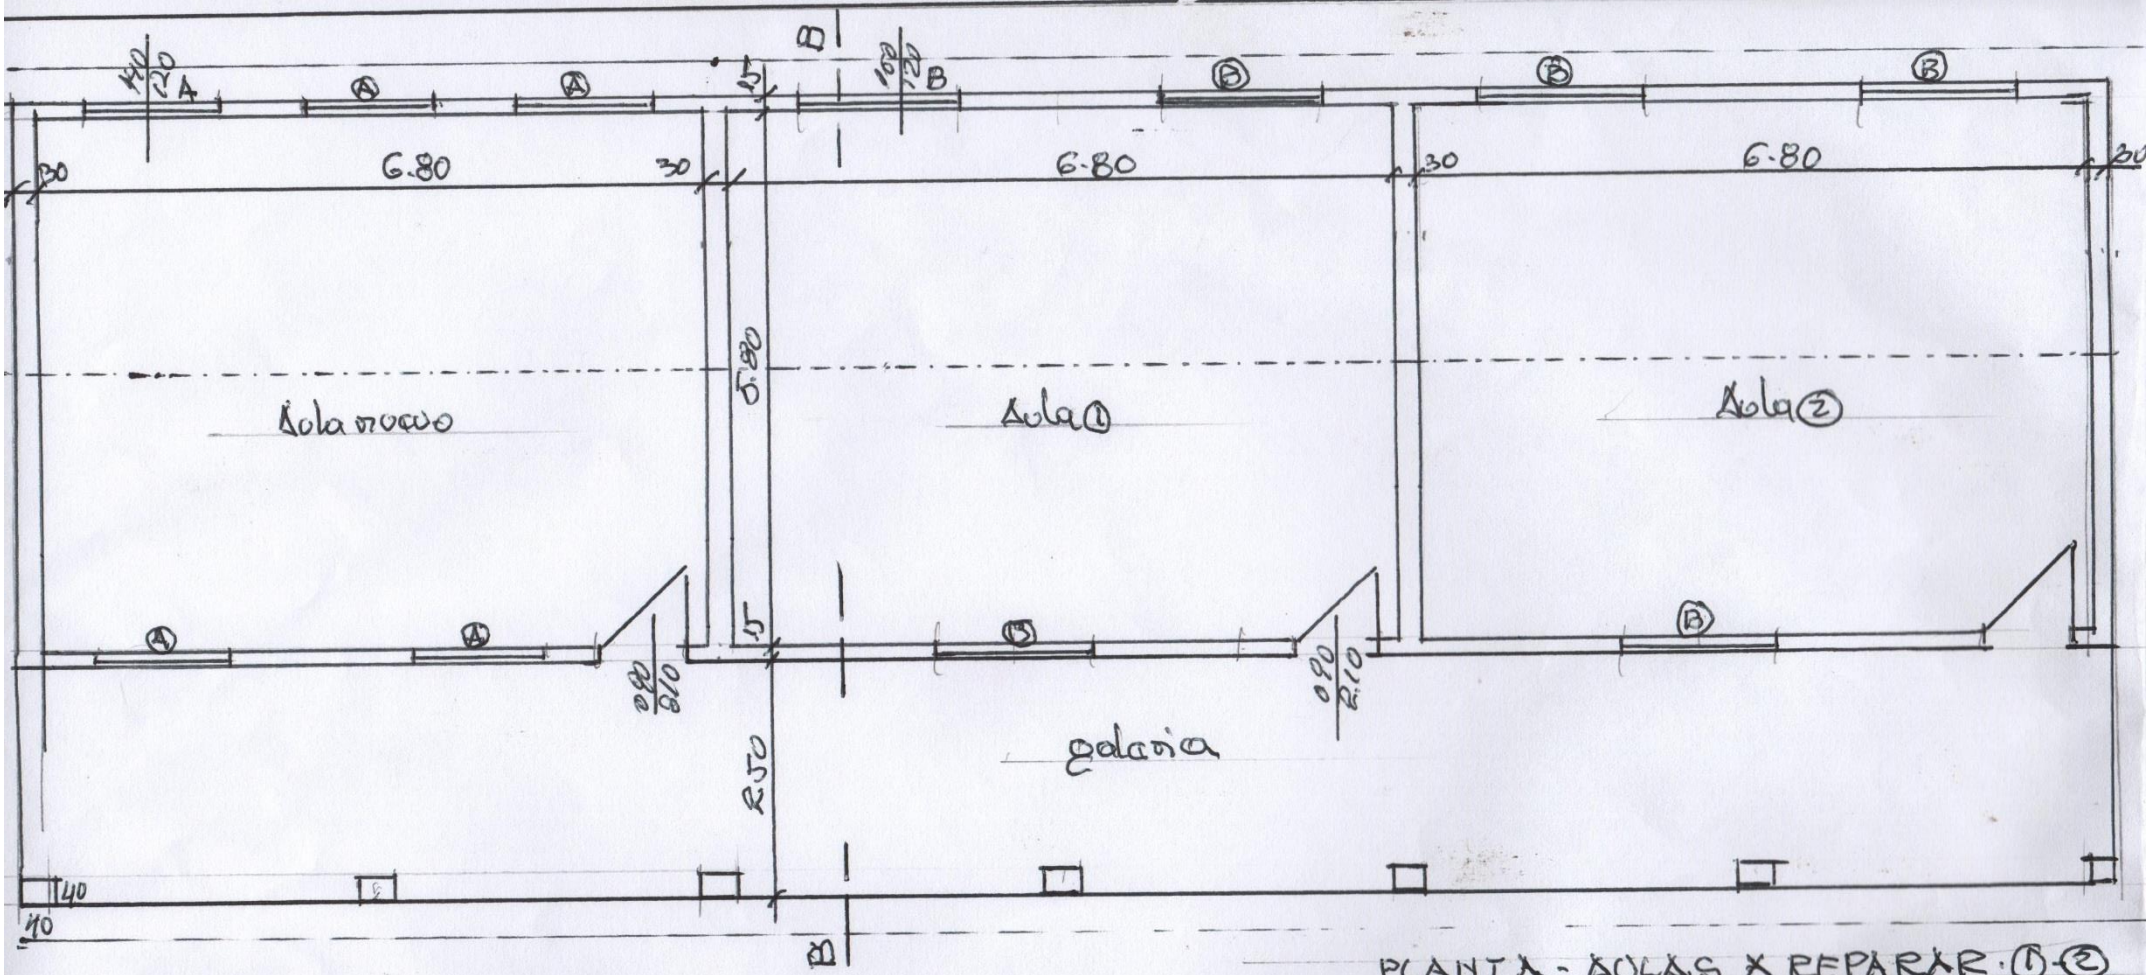

PLANTA - AULAS X REPARAR ① ②
ESC: 1:75

EGIO NACIONAL PIRAY	REPARACIONES VARIAS -	
PIRAY	AULAS - ① - ②	
L. E. AQUINO - S. PEDRO		Arq Carlos Almirón