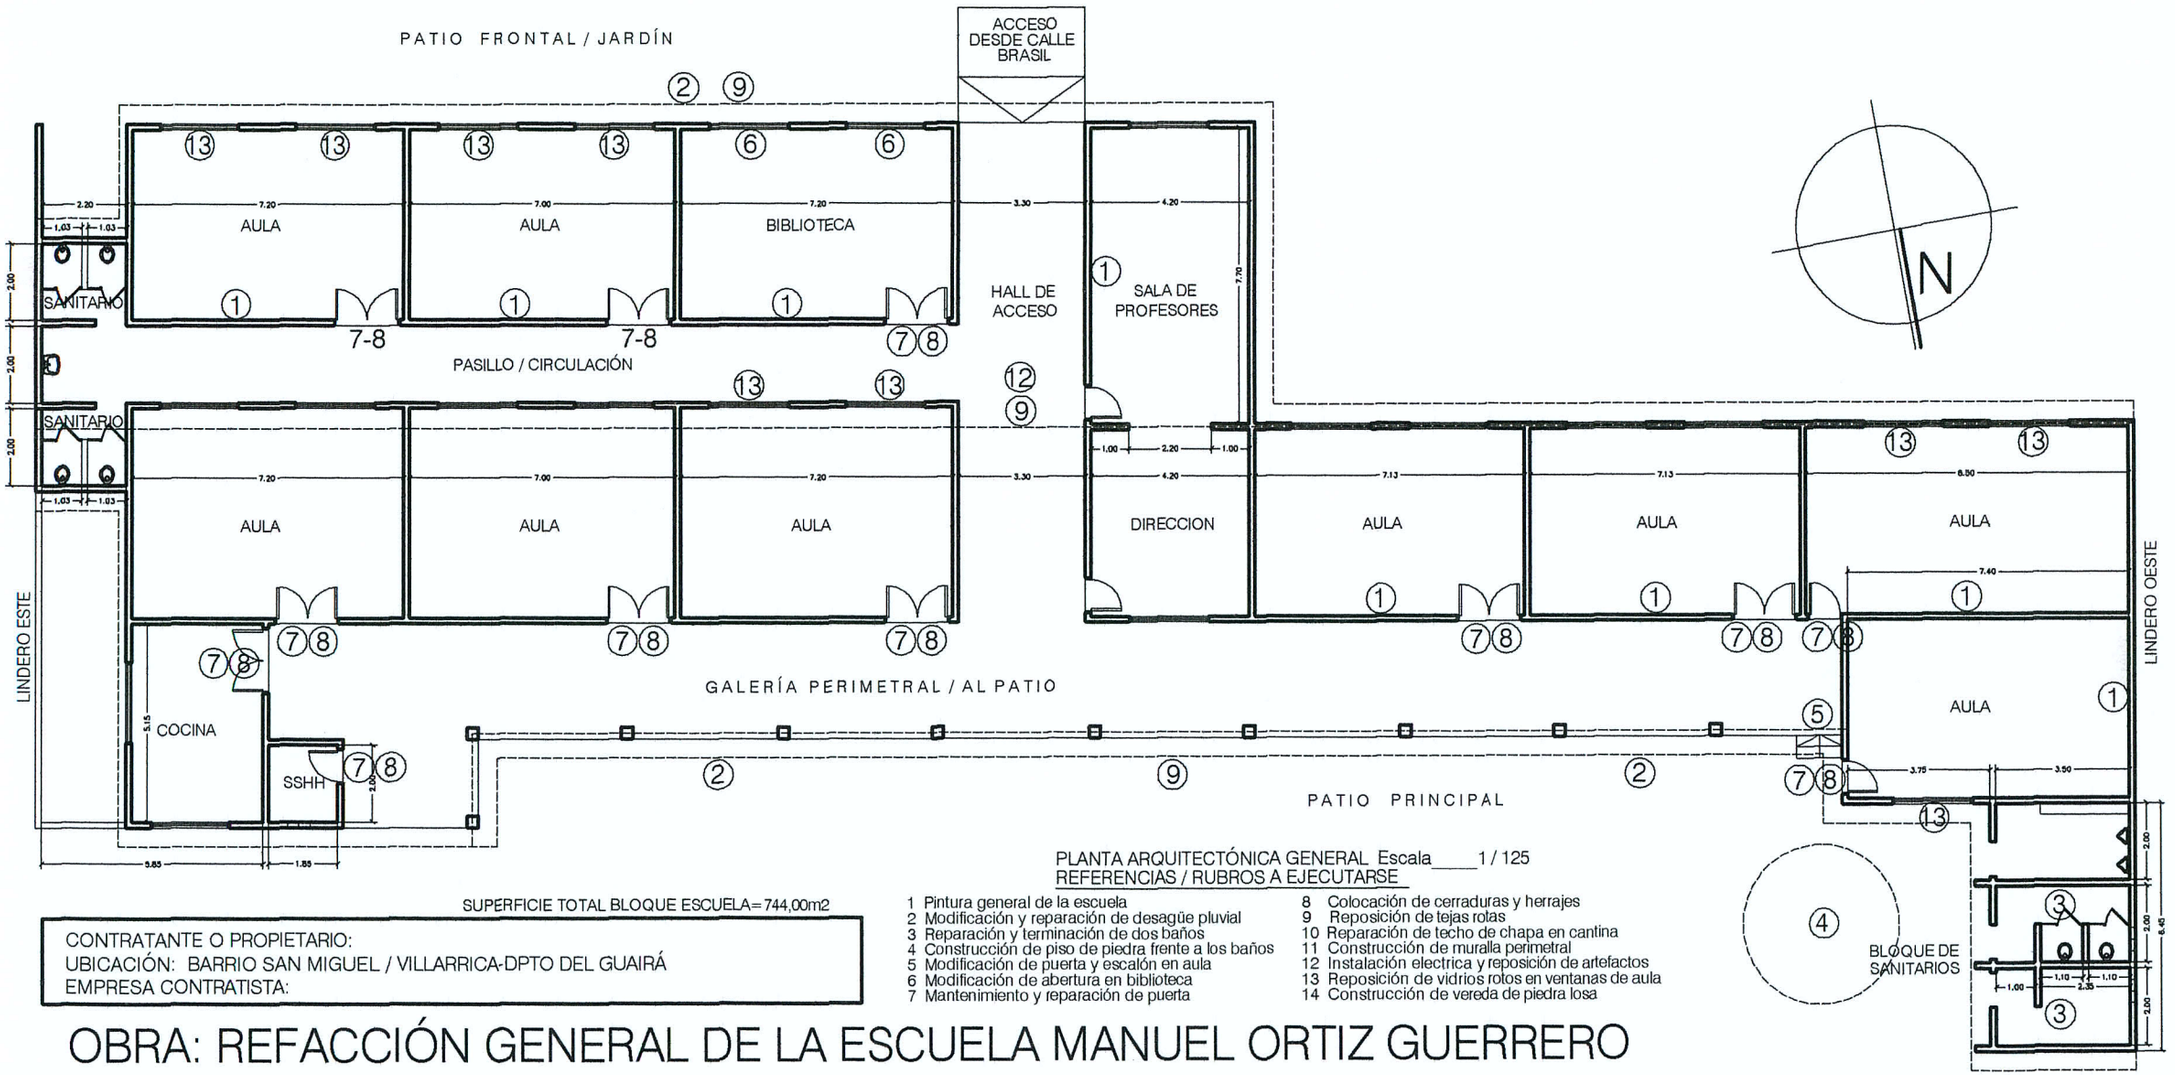

SUPERFICIE TOTAL BLOQUE ESCUELA= 744,00m2

CONTRATANTE O PROPIETARIO:
UBICACIÓN: BARRIO SAN MIGUEL / VILLARRICA-DPTO DEL GUAIRÁ
EMPRESA CONTRATISTA:

PLANTA ARQUITECTÓNICA GENERAL Escala____1 / 125

REFERENCIAS / RUBROS A EJECUTARSE

1 Pintura general de la escuela
2 Modificación y reparación de desagüe pluvial
3 Reparación y terminación de dos baños
4 Construcción de piso de piedra frente a los baños
5 Modificación de puerta y escalón en aula
6 Modificación de abertura en biblioteca
7 Mantenimiento y reparación de puerta
8 Colocación de cerraduras y herrajes
9 Reposición de tejas rotas
10 Reparación de techo de chapa en cantina
11 Construcción de muralla perimetral
12 Instalación electrica y reposición de artefactos
13 Reposición de vidrios rotos en ventanas de aula
14 Construcción de vereda de piedra losa

OBRA: REFACCIÓN GENERAL DE LA ESCUELA MANUEL ORTIZ GUERRERO