PLANO DE LOCALIZACION DE LA OBRA

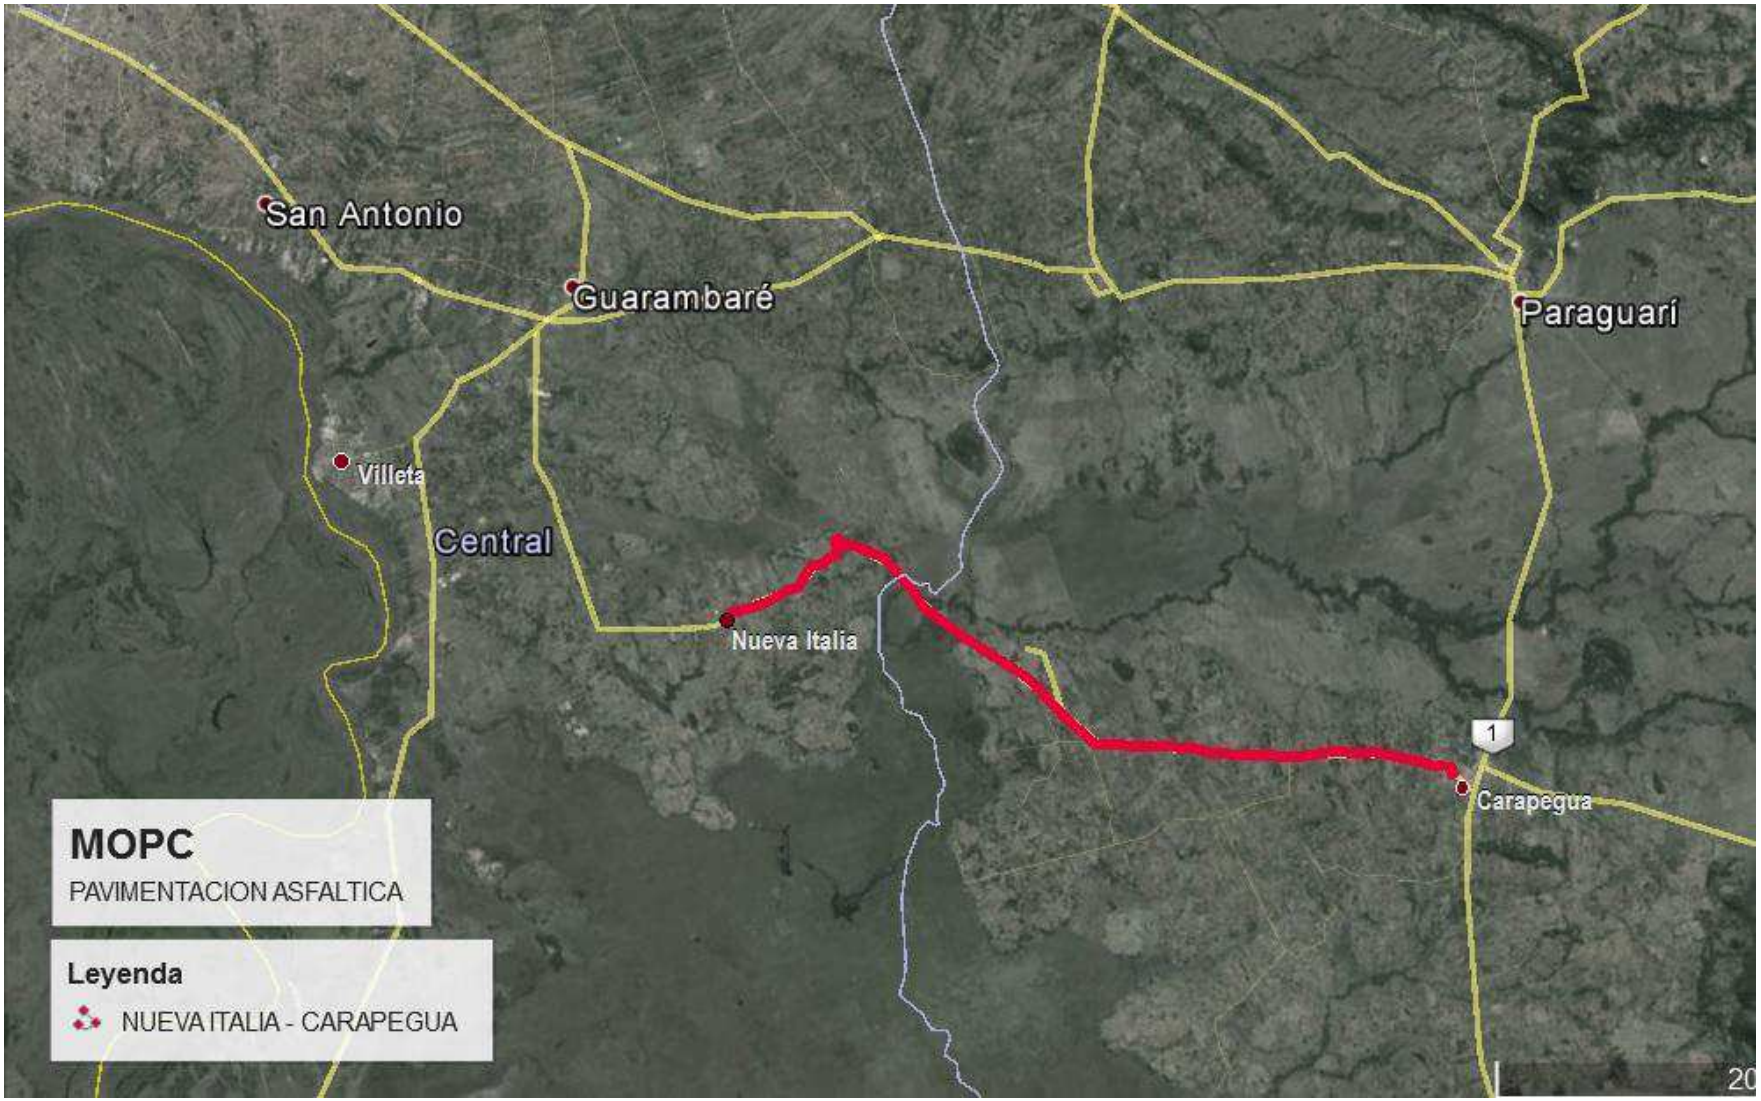

SECCIONES TRANSVERSALES DE LA OBRA

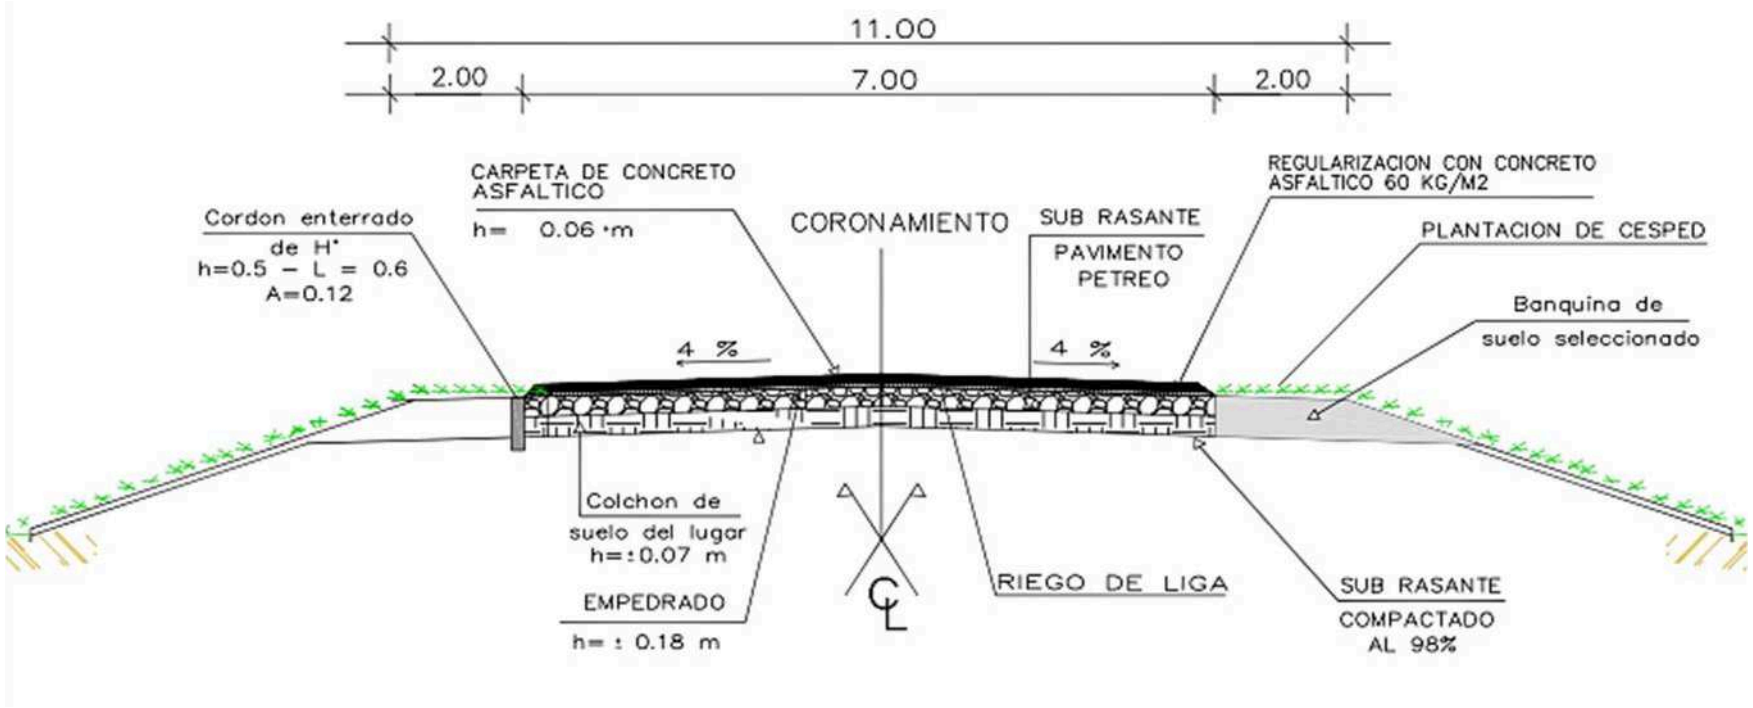

SECCIONES TRANSVERSALES TIPO EN ZONA RURAL

PROG. 0+720 A PROG. 30+540

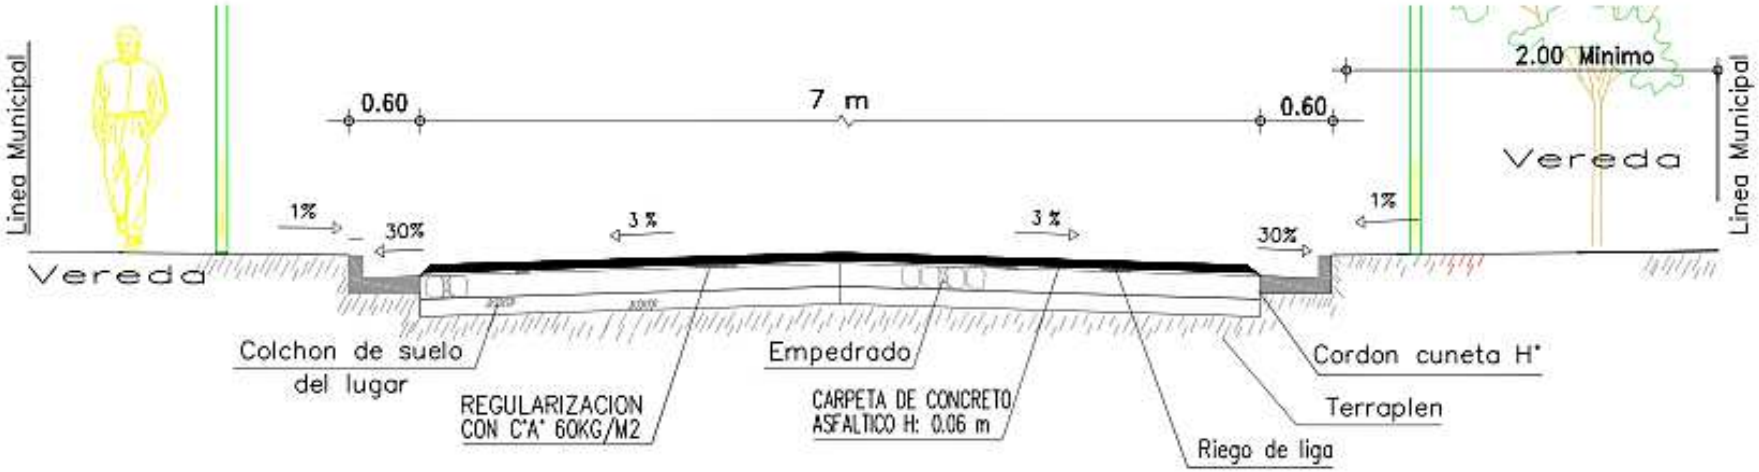

SECCIONES TRANSVERSALES AREA URBANA

CALZADA PROYECTADA

PROG. 0+000 A 0+720
PROG. 30+540 A 31+299.57

REGISTROS FOTOGRAFICOS DE LA SITUACION ACTUAL DE LA OBRA

Foto Nº 1: Calzada concluida. Prog. 0+500

Foto Nº 2: Vista de Empastado de Pie de Talud..Prog. 2+140 L. D.

Foto Nº 3: Vista de Baranda Flex-Beam yEmpastado. Acceso a Puente S/AºCaañabé. Prog. 8+600

Foto Nº 4. Vista de empedrado y empastado terminado. Prog. 9+300

Foto Nº 5: Empastado y Cuneta revestida de hormigón Prog. 25+700