ELEMENTOS DE CURVAS							
Nro	AC	R	lc	T	PC	PI	PT
6	5°58'3"	1296.46	59.92	30	2073.04	2103.04	2132.97
7	23°43'1"	310.01	138.52	70	2327.77	2397.77	2465.92
8	20°36'14"	155.401	59.39	30	2785.79	2815.79	2945.79

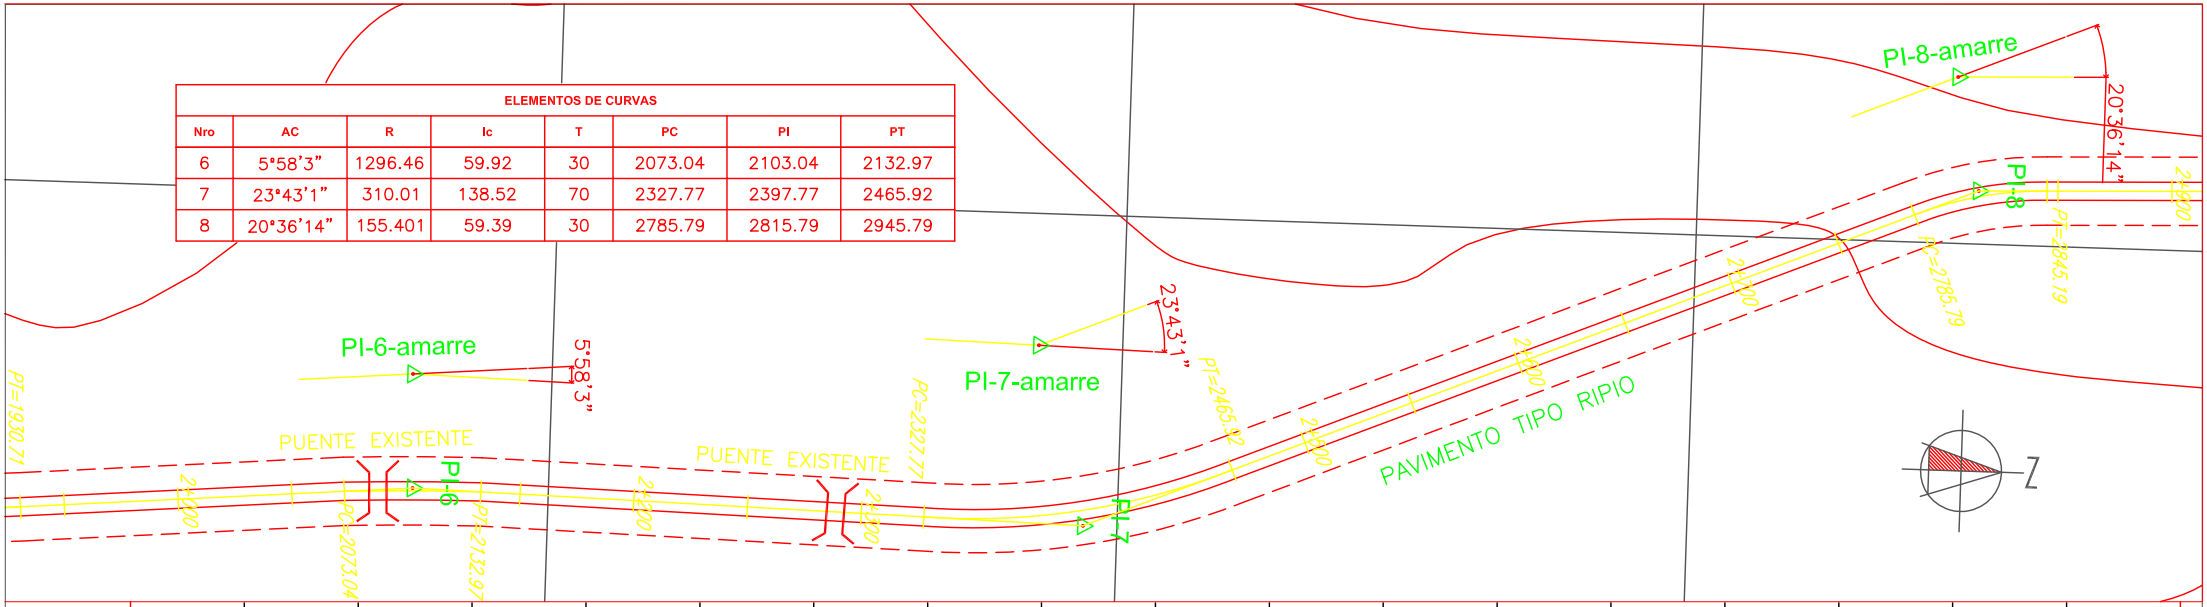

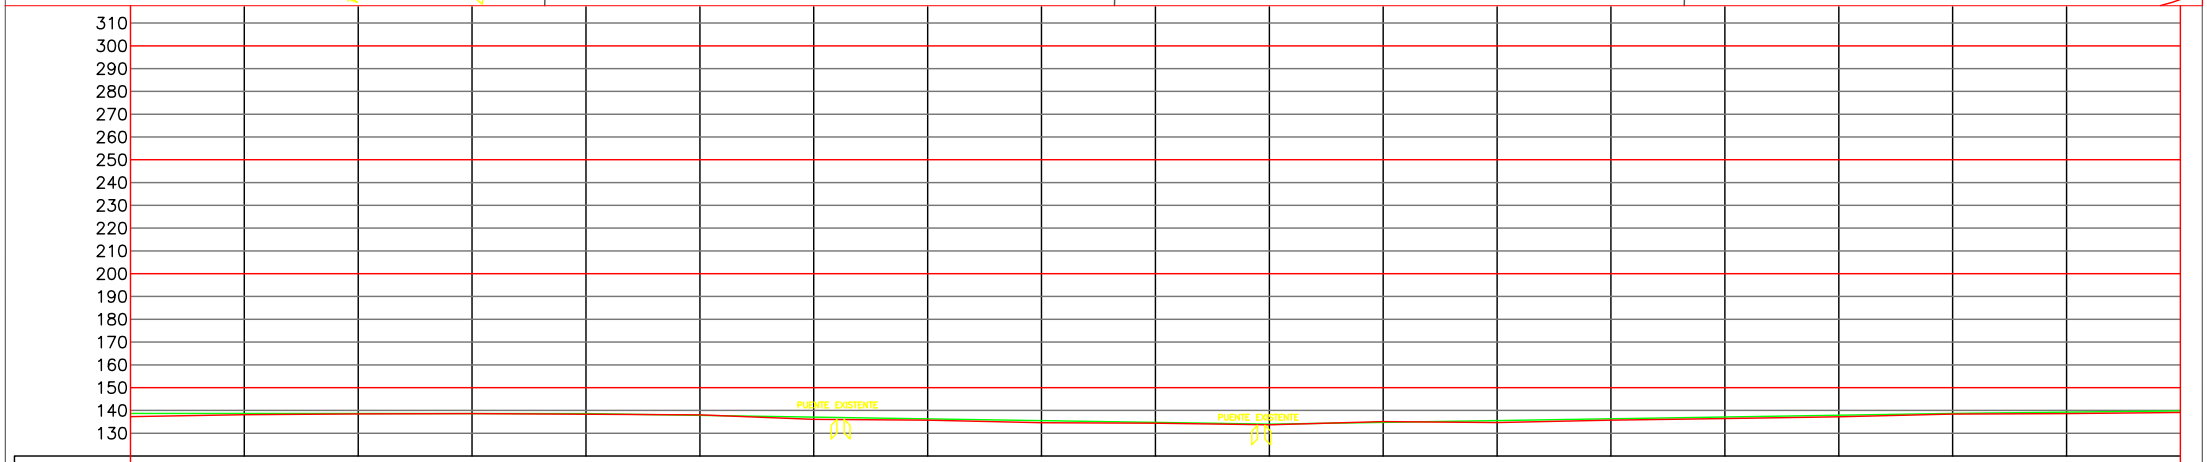

PROGRESIVA	1+800	1+900	2+000	2+100	2+200	2+300	2+400	2+500	2+600	2+700							
PENDIENTE	i=0.03% x 300.00			i=1.53% x 300.00			i=1.56% x 300.00			i=1.13% x 150.00							
COTA DE TERRENO NATURAL	138.10	138.50	138.60	138.30	138.05	136.10	135.70	134.60	134.40	133.70	135.10	134.70	135.70	136.40	137.20	138.40	138.60	139.10
COTA DE RASANTE	138.65	138.63	138.62	138.60	137.83	137.07	136.30	135.53	134.76	134.00	134.78	135.56	136.35	137.13	137.91	138.70	139.26	140.00

OBSERVACIONES:

Elaboración:

Financiamiento:

Proyecto: Servicio de Consultoría para el Diseño Final de Ingeniería del Tramo Km 0+000 A 6+117.55

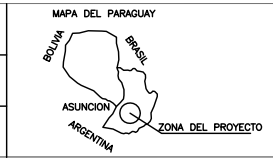

REPUBLICA DEL PARAGUAY
MUNICIPALIDAD DE ESCOBAR

DISEÑO FINAL DE INGENIERIA
TRAMO : Km 0+000 A 6+117.55

PLANIALTIMETRIA | ESCALA: 1/2500 | LAMINA: 03