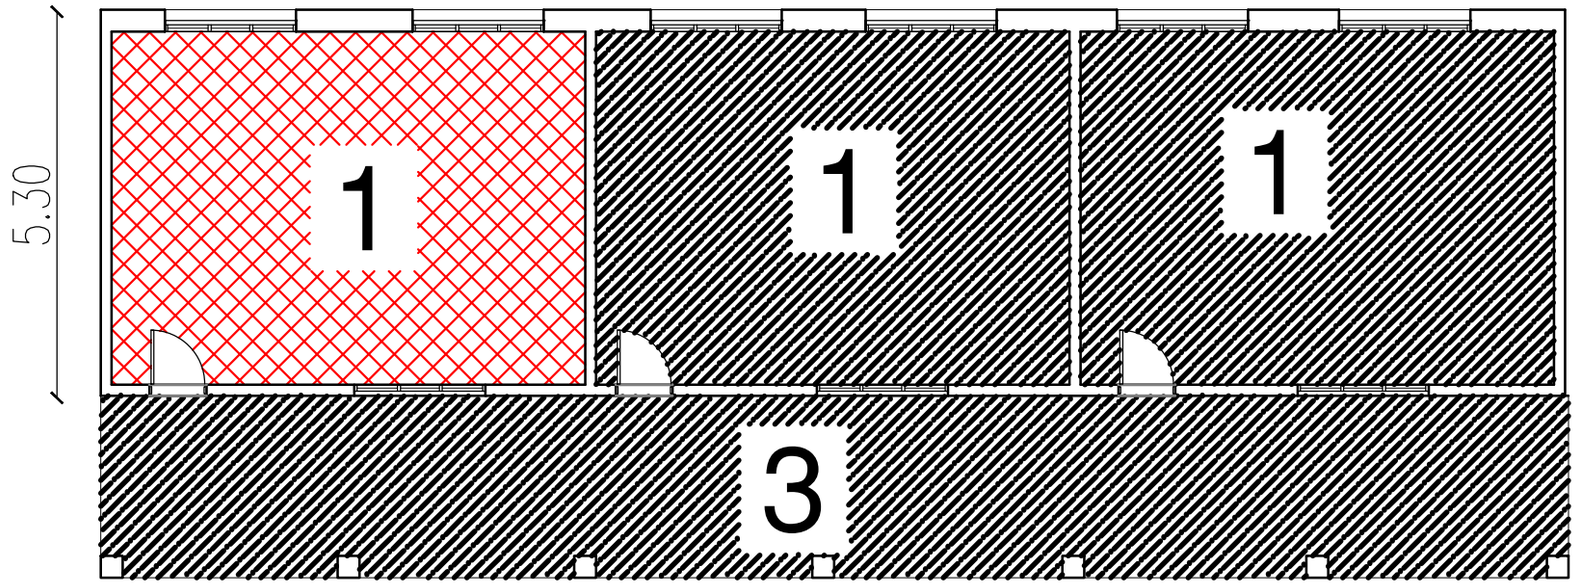


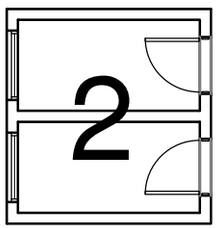


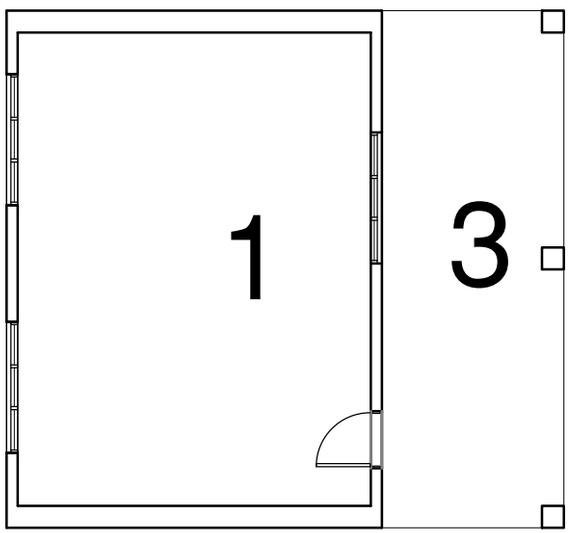


| REFERENCIA |
|---|
| Superficie piso a reparar. |
| Sperficie techo a reparar. |

**PLANTA DE UBICACION**
escala 1/100

| REFERENCIA |
|---|
| 1- Aulas. |
| 2- Baños. |
| 3- Galeria |

ESCUELA BASICA NRO. 6425

Barrio Yhaguy.

*Itacurubi de la Cordillera*