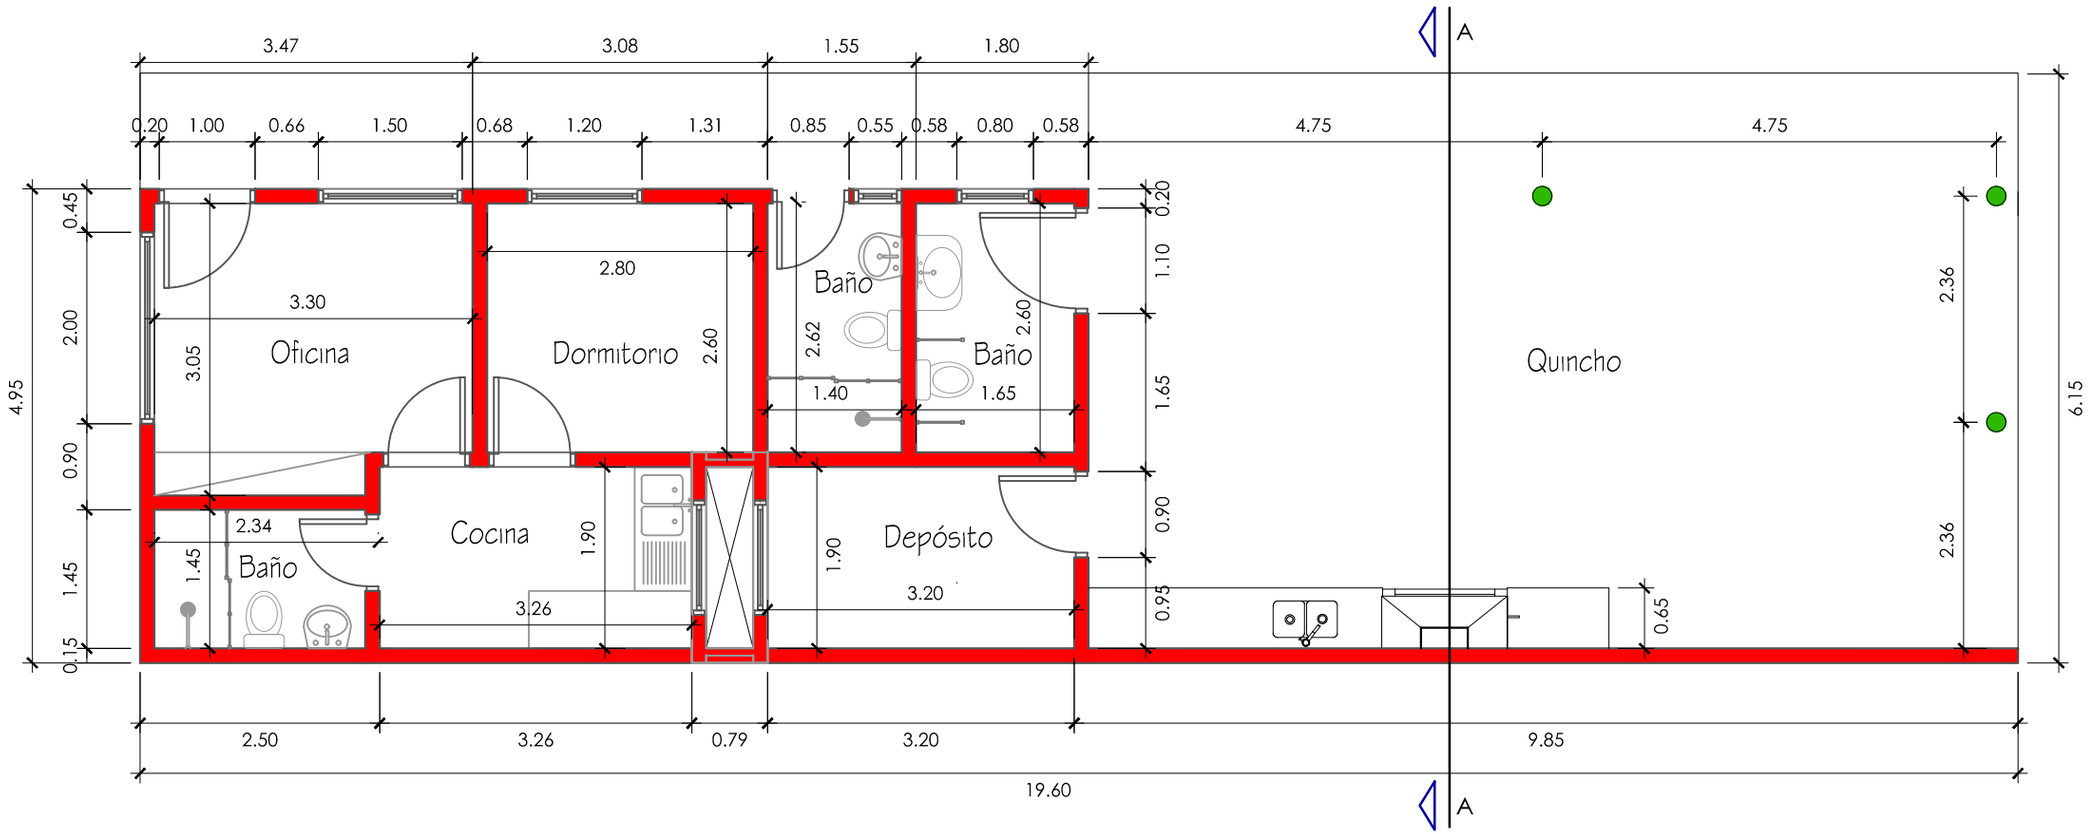


L2 PLANTA ARQUITECTONICA

Esc. 1:75

**MUNICIPALIDAD DE CAMBYRETA**

*"Cambyretá en Marcha"*

*Periodo de Gobierno 2015-2020*

ITAPÚA - PARAGUAY

PROYECTO: CONS. DE QUINCHO PARA LA PLAZA KAAGUAY RENDY

UBICACIÓN: Barrio Carmelitas de Cambyreta

Arq. Luis Roa Bartz
Director de Obras y Proyectos

Sr. Francisco Javier Pereira Rieve
Intendente Municipal

LÁMINA Nº

02

PLANTA ARQUITECTONICA

NOVIEMBRE DE 2018