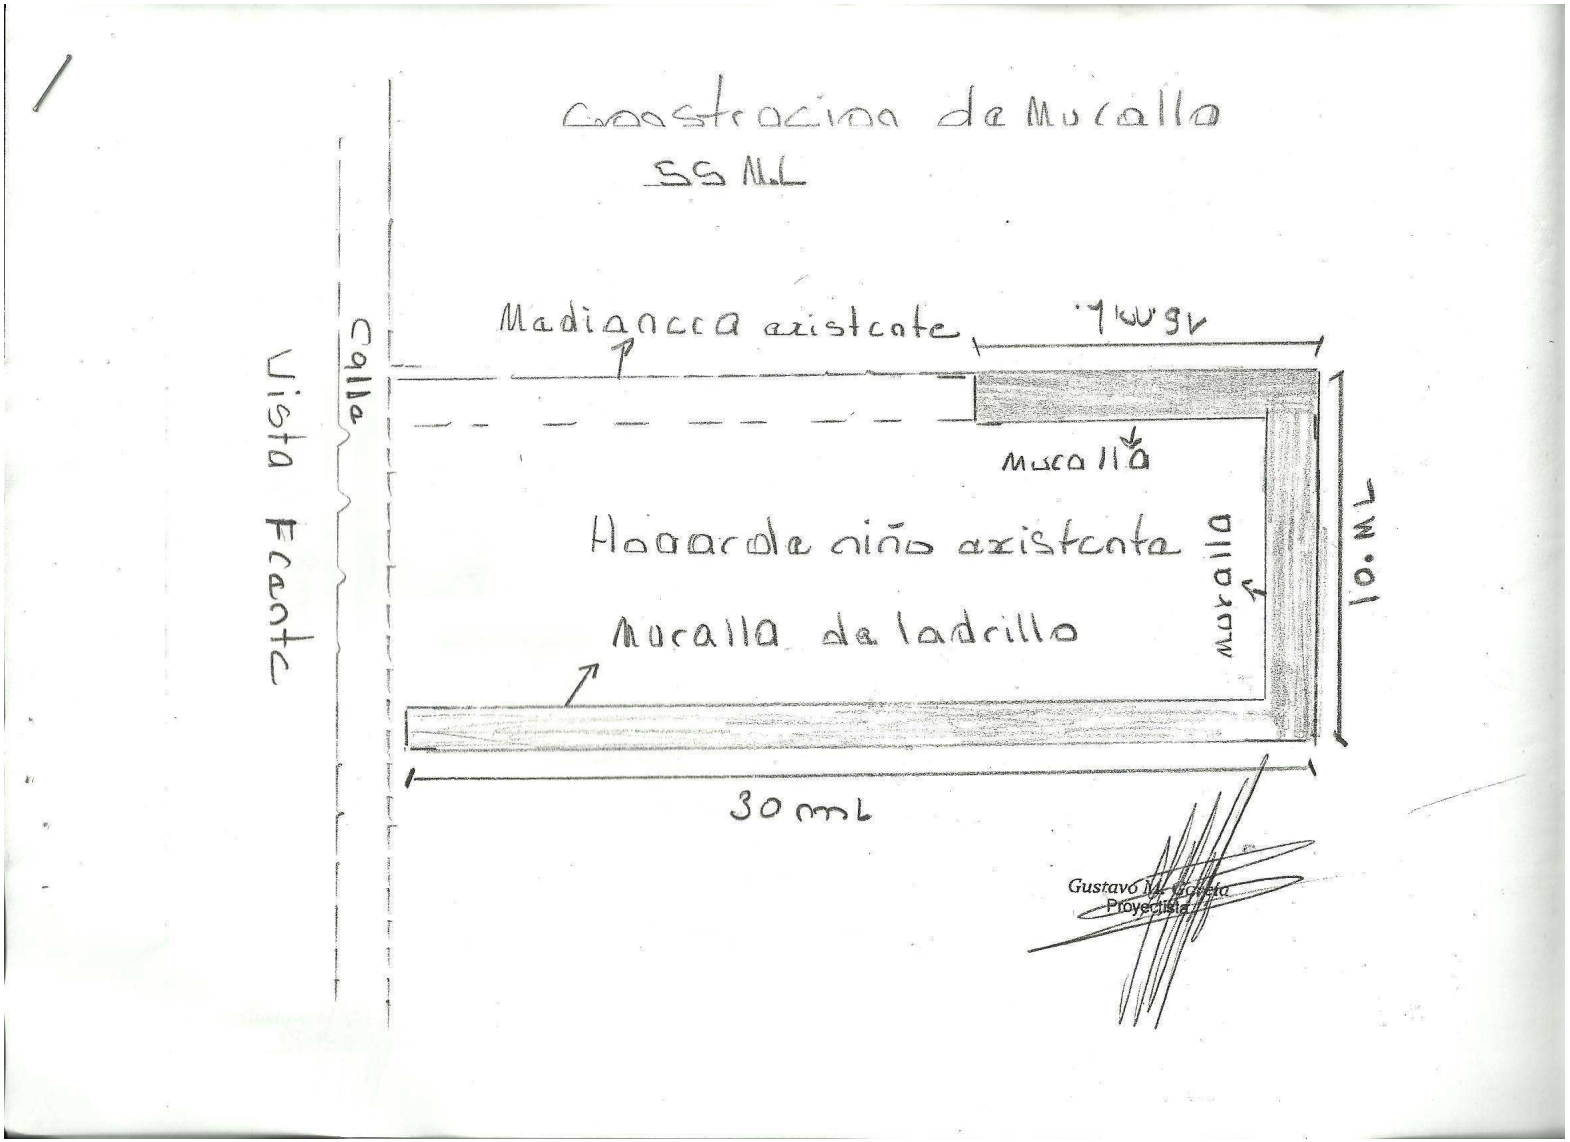
Construcción de Muralla
55 M.L
Medianera existente
Calle
Vista Frente
Muralla
Muralla
Muralla de ladrillo
10 M.L
30 mL
Gustavo M. Vicheta
Proyectista