DISTRUBUCION GENERAL AGUA CORRIENTE

Esc: 1/200

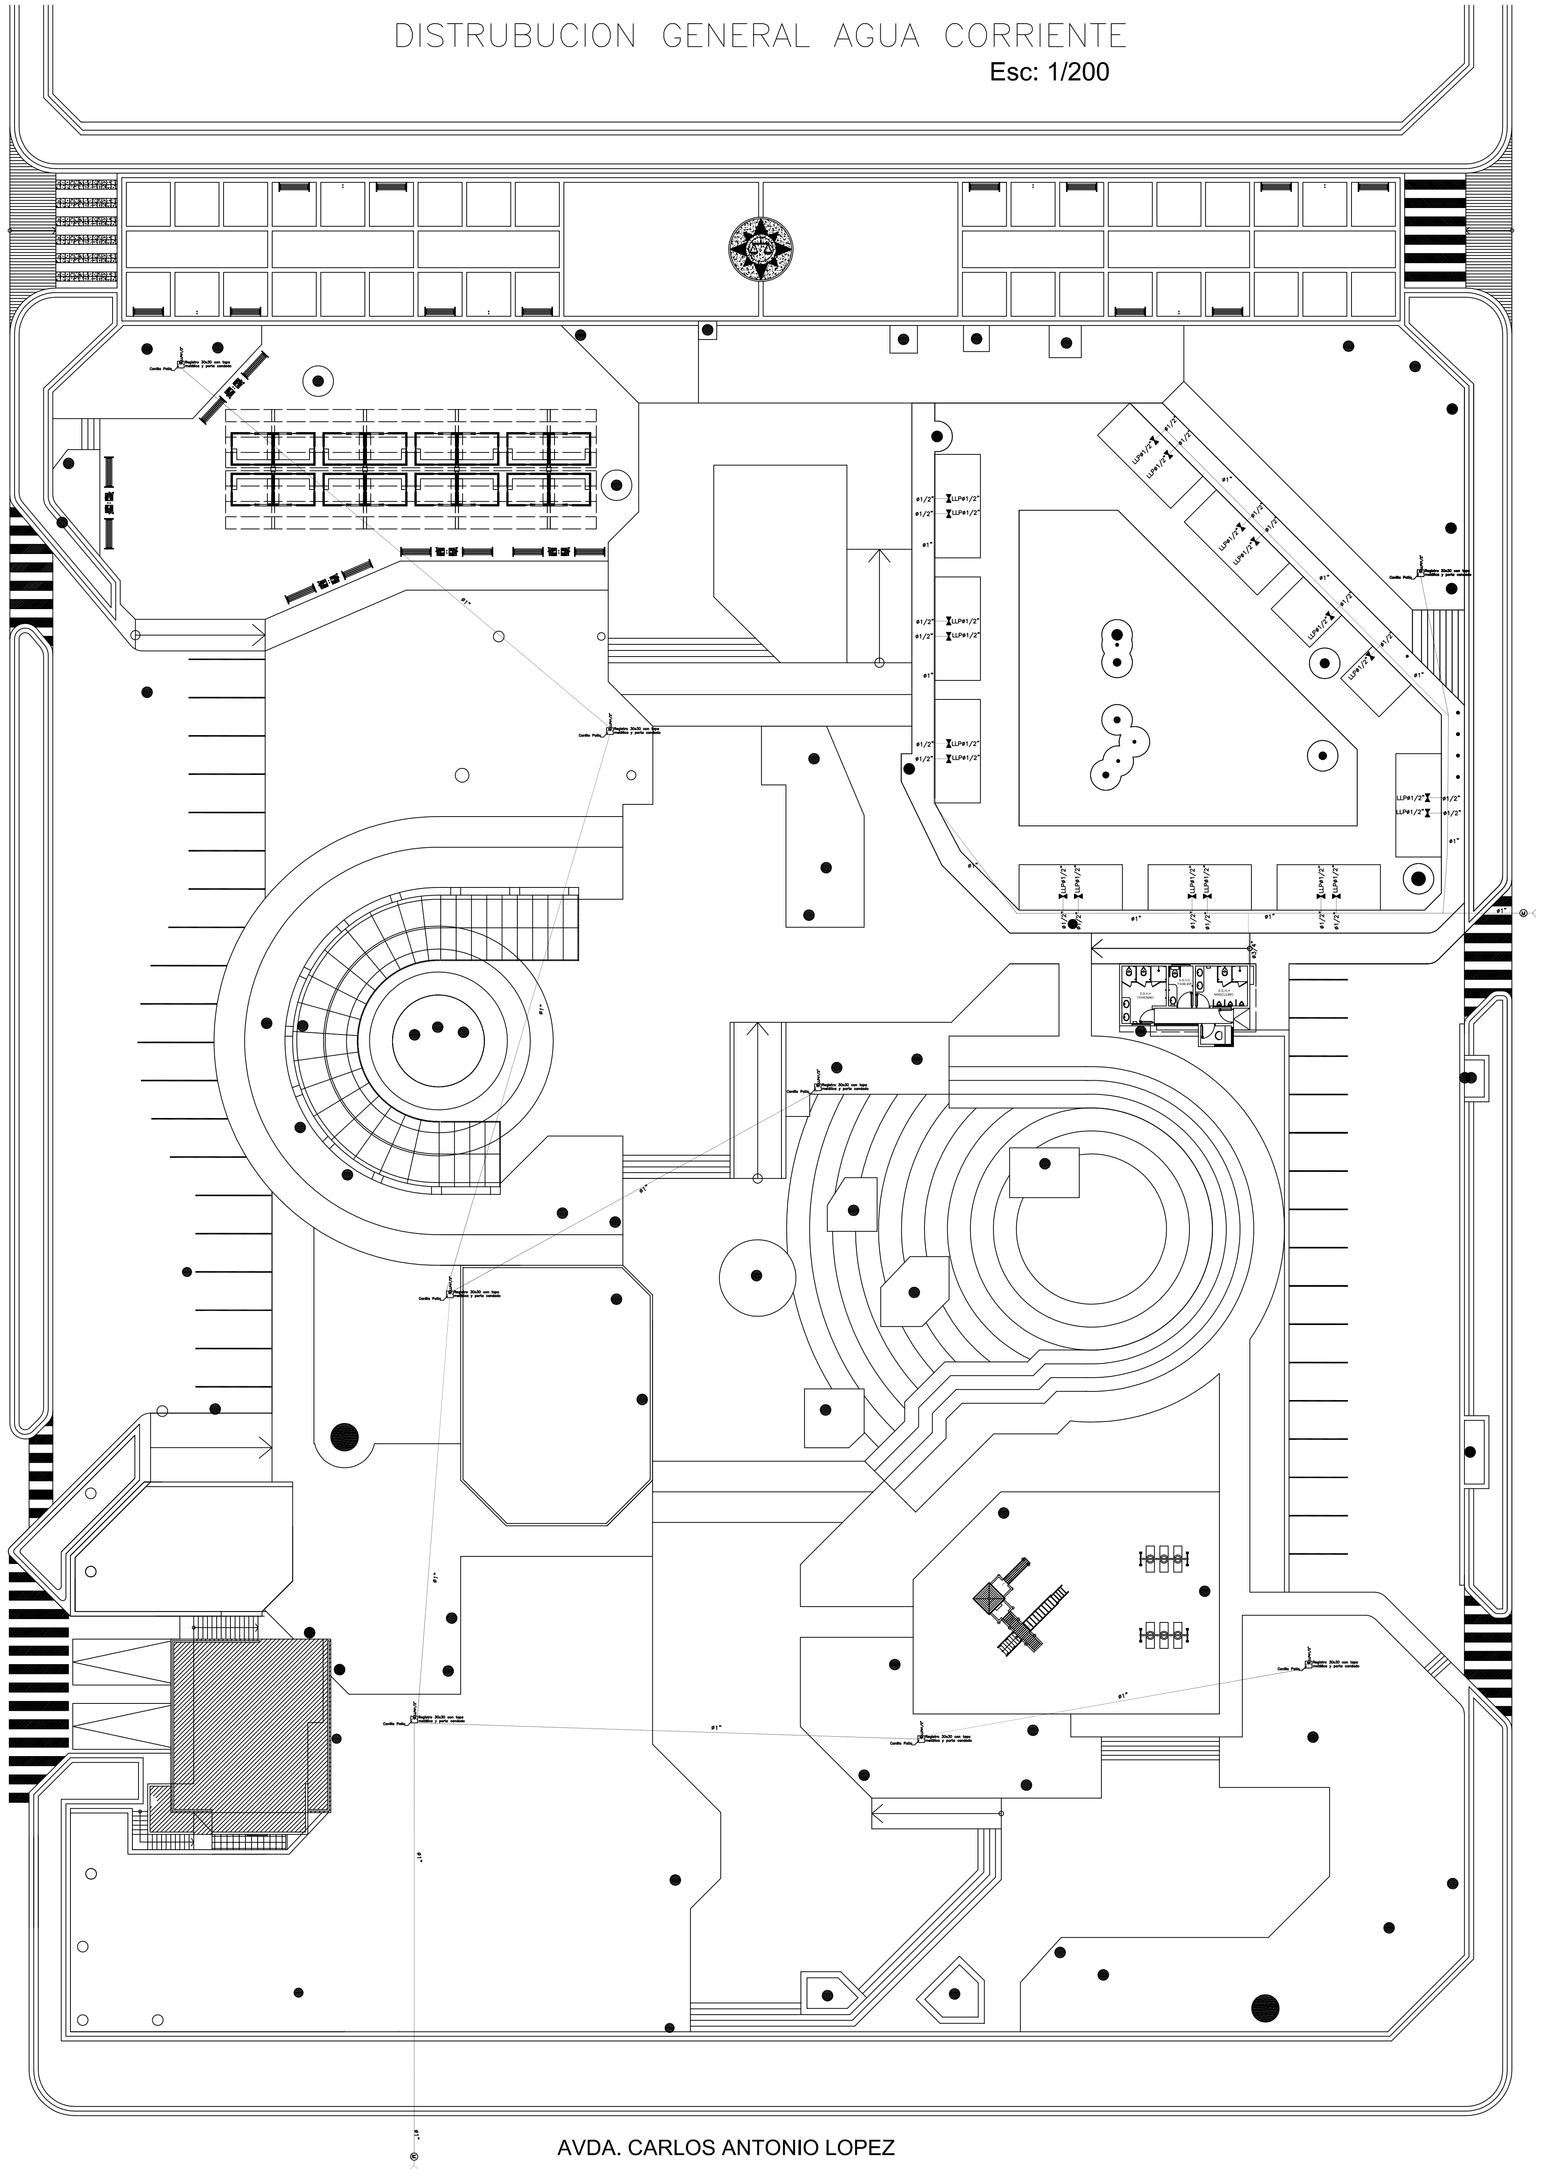

ZONA PATIO DE COMIDAS

Esc: 1/100

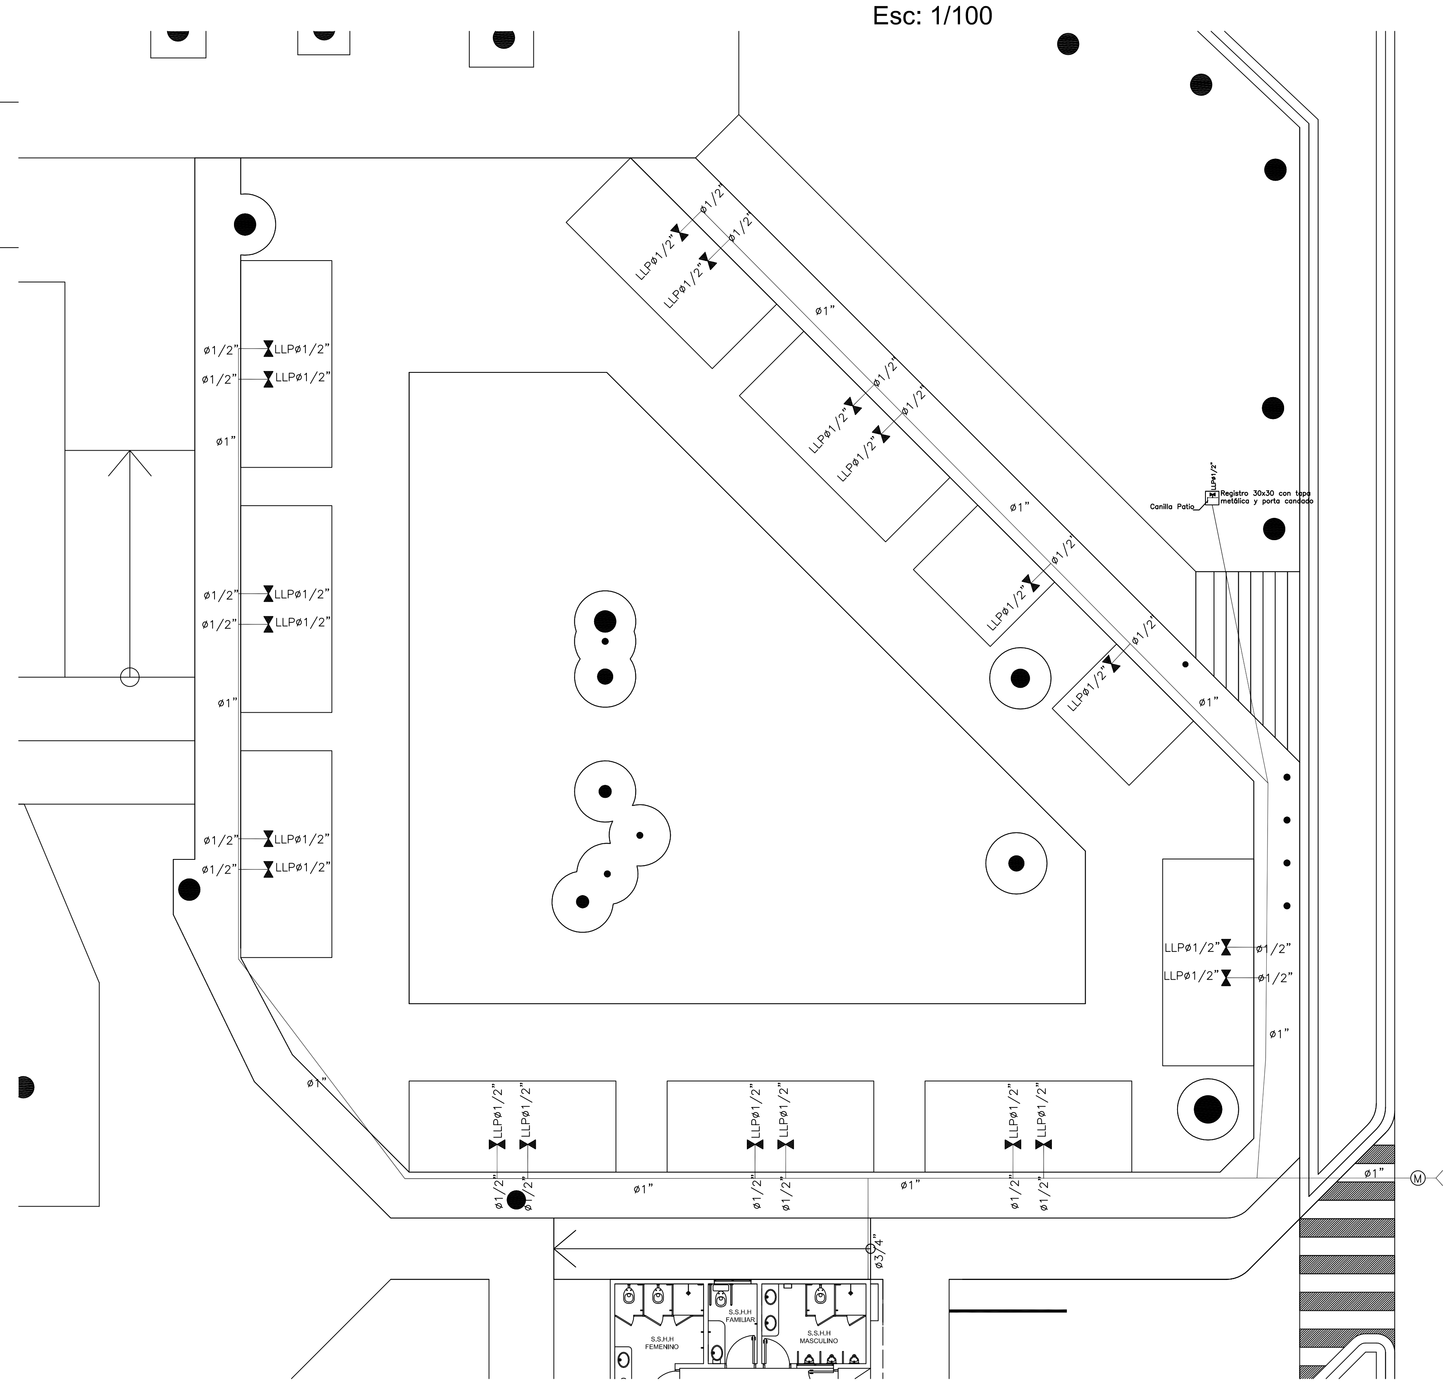

BLOQUE DE BAÑOS

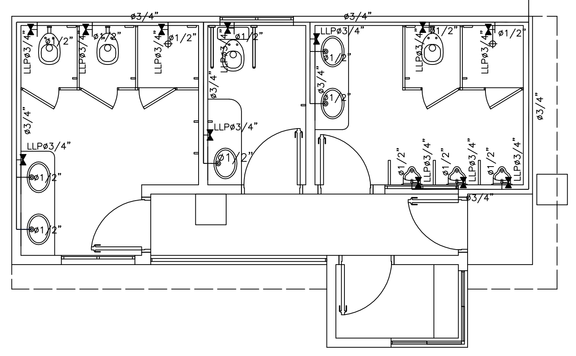

PLANTA TIPO
ESC: 1/50

CASILLAS DE COMIDAS

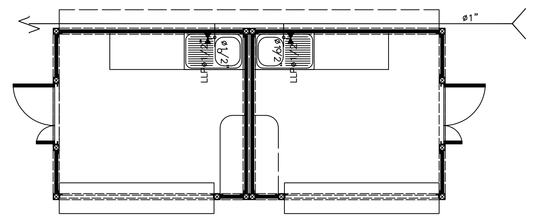

PLANTA TIPO
ESC: 1/50

FECHA	Nro.	MODIFICACION	VERIFICADO	APROBADO

PODER JUDICIAL
CORTE SUPREMA DE JUSTICIA
DIRECCION DE INFRAESTRUCTURA FISICA

OBRA: REMODELACION PLAZA BERNARDINO CABALLERO
UBICACION: ASUNCION
PLANO: AGUA CORRIENTE

PLANO Nº 06

PROYECTO	ESCALA	DIBUJO	FECHA
DEPARTAMENTO DE OBRAS Y PROYECTOS		D.D.B.V	OCTUBRE 2012