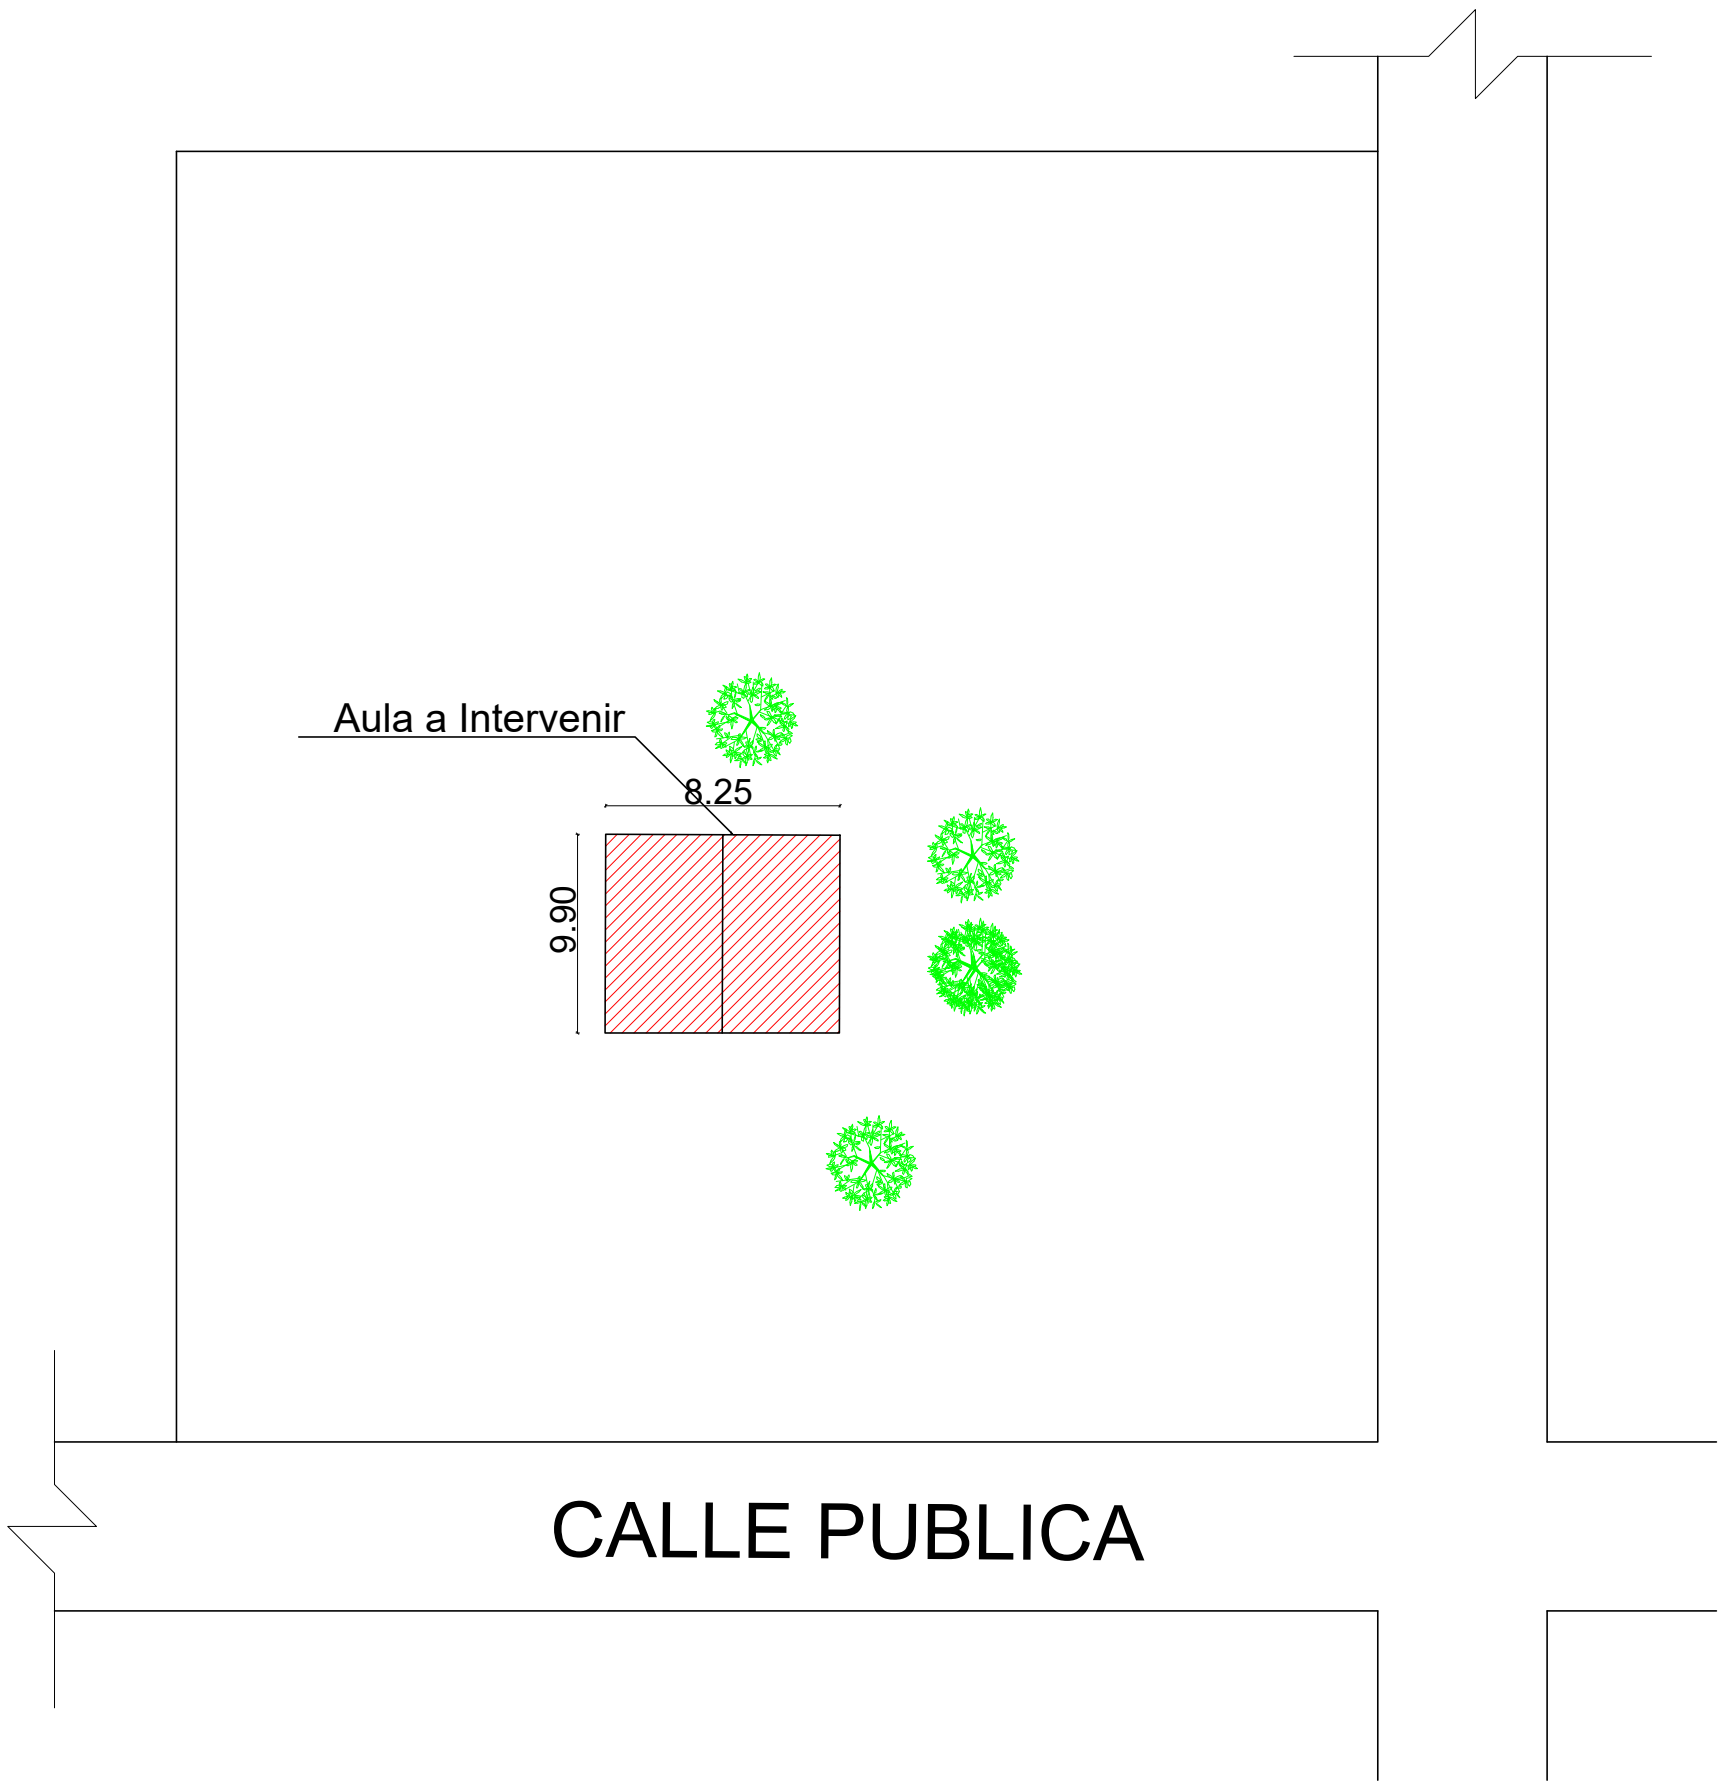

DIRECCION DE OBRAS Y SERVICIOS

MUNICIPALIDAD DE SARGENTO JOSÉ FÉLIX LÓPEZ

Esc. Bas N° 6844 Itaky	PLANTA DE UBICACIÓN SIN ESCALA	LAMINA 1
OBRA: Repar. Bloque de 1 aula 5.80 x 6.80 UBICACIÓN: Sargento José Félix López	Arq. Martín Bernal	

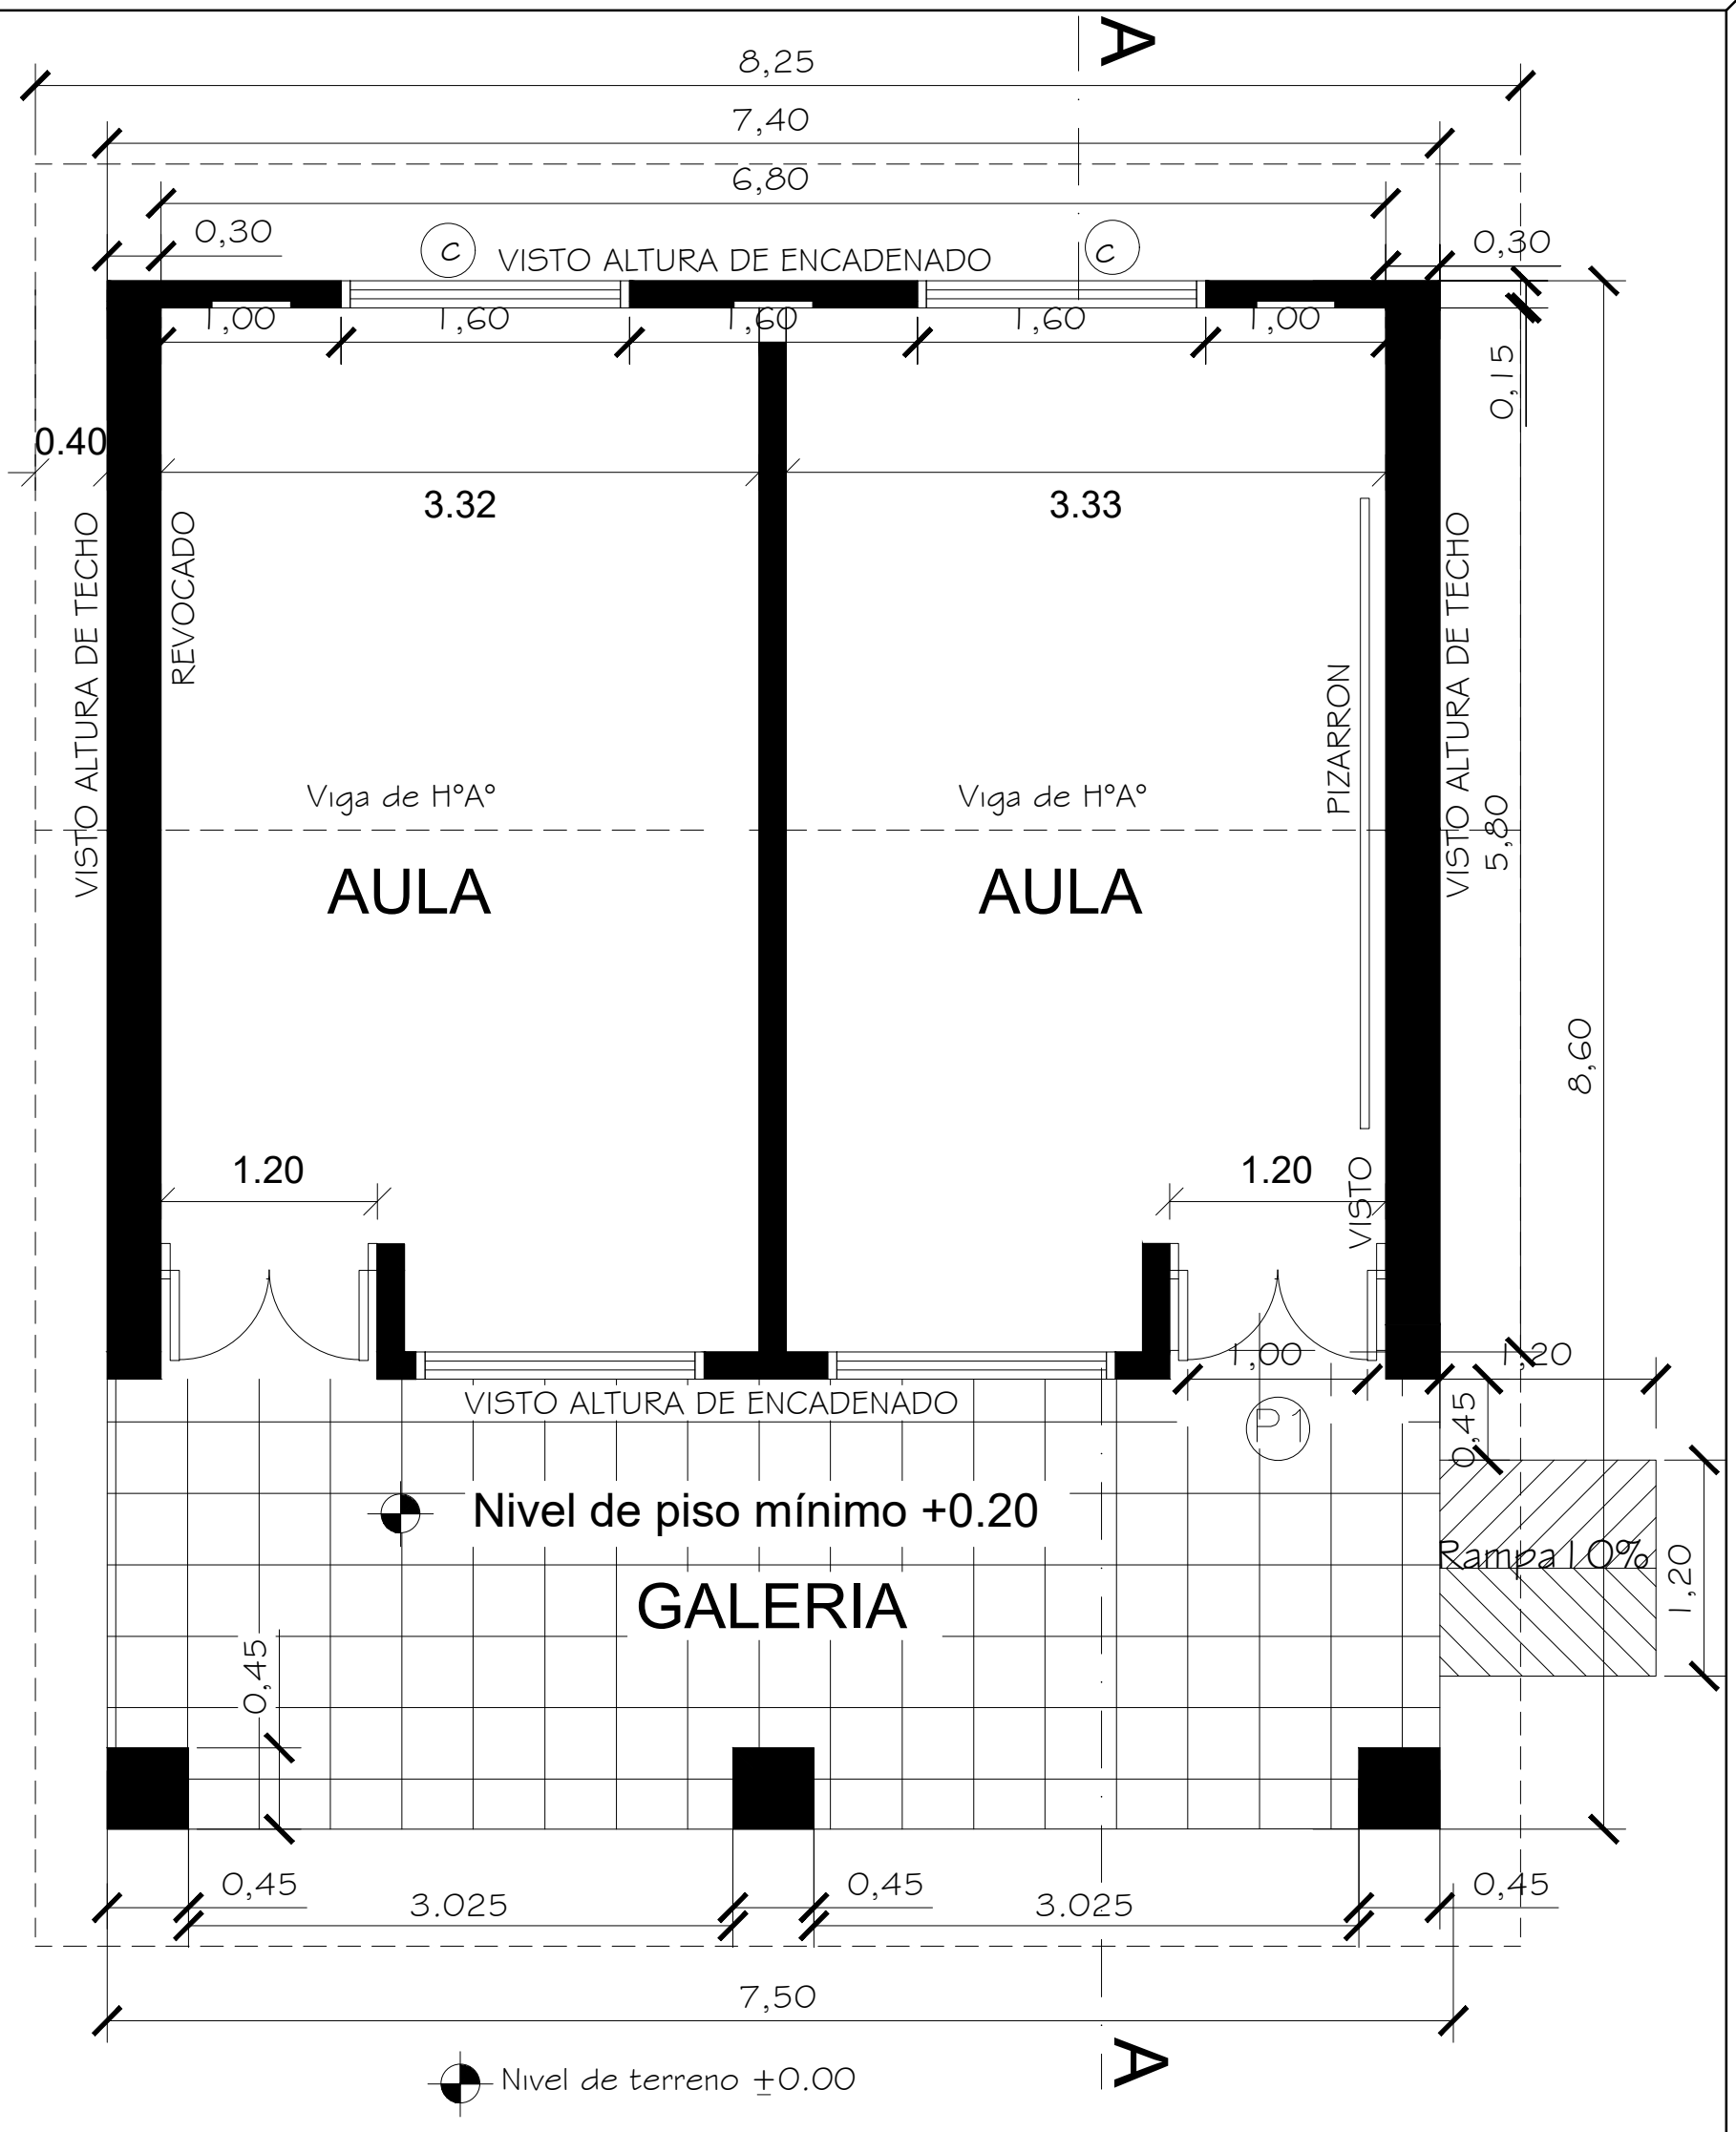

DIRECCION DE OBRAS Y SERVICIOS

MUNICIPALIDAD DE SARGENTO JOSÉ FÉLIX LÓPEZ

Esc. Bas N° 6844 Itaky	PLANTA ACOTADA SIN ESCALA	LAMINA 2
OBRA: Repar. Bloque de 1 aula 5.80 x 6.80 UBICACIÓN: Sargento José Félix López	Arq. Martín Bernal	

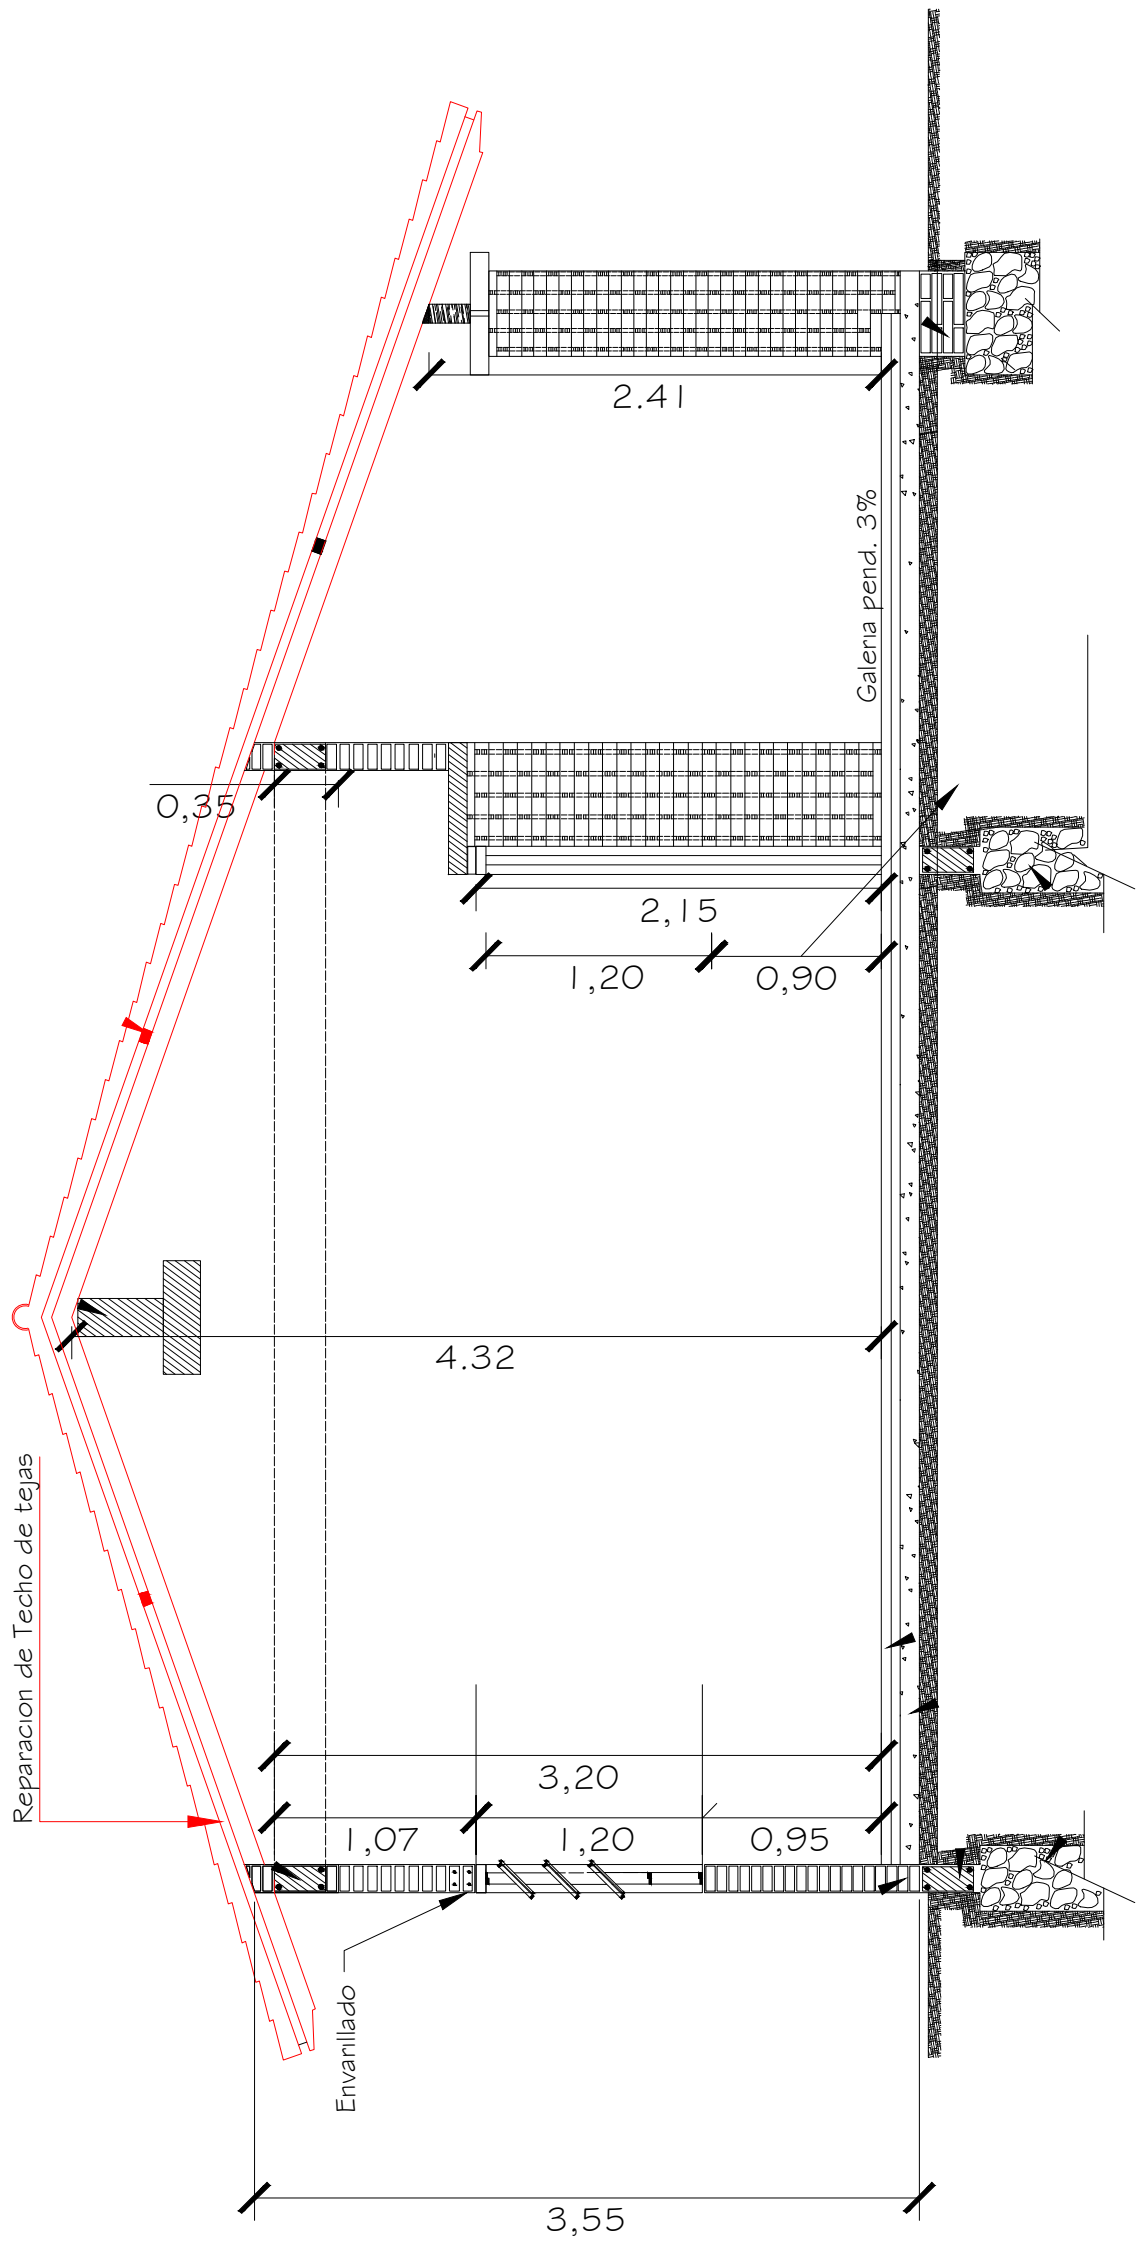

CORTE A - A

DIRECCION DE OBRAS Y SERVICIOS

MUNICIPALIDAD DE SARGENTO JOSÉ FÉLIX LÓPEZ

Esc. Bas N° 6844 Itaky	CORTE (A - A) SIN ESCALA	LAMINA 3
OBRA: Repar. Bloque de 1 aula 5.80 x 6.80 UBICACIÓN: Sargento José Félix López	Arq. Martín Bernal	

REPARACION DE AULA 5,80x6,80 - Esc. Bas. N°6844 Itaky

Ítem	Descripción del Bien	Unidad de Medida	Cantidad	Precio unitario (IVA incluído)	Precio total
1	Cartel de obra	Unidad	1		-
2	Reparacion de techo de tejas existente	Metros Cuadrados	40		
3	Acometida hasta tablero	Metros Lineales	30		
4	Pilastra para bajada de energía electrica	Unidad	1		
5	Demolicion de piso y carpeta	Metros Cuadrados	58		-
6	Carpeta P/ asiento de piso 3x1	Metros Cuadrados	58		-
7	Colocacion de Piso Ceramico PEI IV	Metros Cuadrados	58		-
8	Colocacion de Zocalo ceramico	Metros Lineales	32		-
9	Envarillado de paredes tipo Z	Metro lineal	12		-
10	Instalacion electrica, tablero, cableado, tomas etc.	Unidad Global	1		-
11	Provision y colocacion de Artefactos Luminicos. 4 campanas acrilicas con foco LED de 80W	Unidad	4		-
12	Fluorescente tipo LED de 1x40 en corredor	Unidad	2		-
13	Provisión y colocación de Ventiladores	Unidad	2		-
14	Cambio y reposicion de vidrios en ventanas	Metros Cuadrados	2,5		-
15	Provisión y colocación puertas con marco	Unidad	2		-
16	Pintura de tirantes anti kupi'i	Metros cuadrados	58		-
17	Pintura de Techo	Metros Cuadrados	58		-
18	Pintura de paredes, exterior e interior	Metros Cuadrados	220		-
19	Guarda obra perimetral	Metros Lineales	21		-
20	Limpieza de obra	Metros Cuadrados	58		-
				Precio Total	**-**

Arq. Martín Bernal

MUNICIPALIDAD SGTO. JOSÉ FELIX LÓPEZ
Río Apa
Dirección de Obras