RFIL LONGITUDINAL
CALA HORIZONTAL: 1/1000
CALA VERTICAL: 1/100

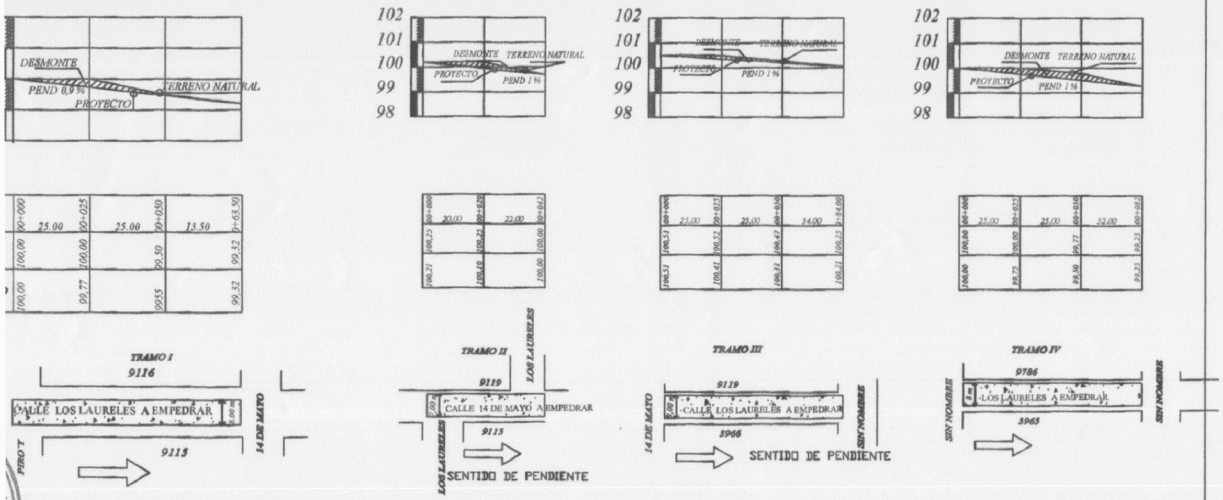

ARQ. MANUEL [illegible]

TIPO EMPEDRADO	LUGAR: COMPAÑIA 4ª	DISTRITO: CAPIATA	2016	NM
D DE CAPIATA	TRAMO : 9115, 9116, 9119, 3966, 9786 y 3965	DEPTO DE INFRESTRUCTURA PUBLICA Y SERVICIOS		
	BARRIO: PIRO'Y			

MUNICIPALIDAD DE CAPIATA

DIRECCION DE INFRAESTRUCTURA PUBLICA Y SERVICIOS

DISEÑO DE PERFIL TRANSVERSAL

TRAMO: CALLE 14 DE MAYO,CÑIA 4a , Bº PIRO`Y

DETALLES CONSTRUCTIVOS	Lamina N° DC - 01	Escala 1/50
FECHA : JULIO 2016		

CORTE TRANSVERSAL

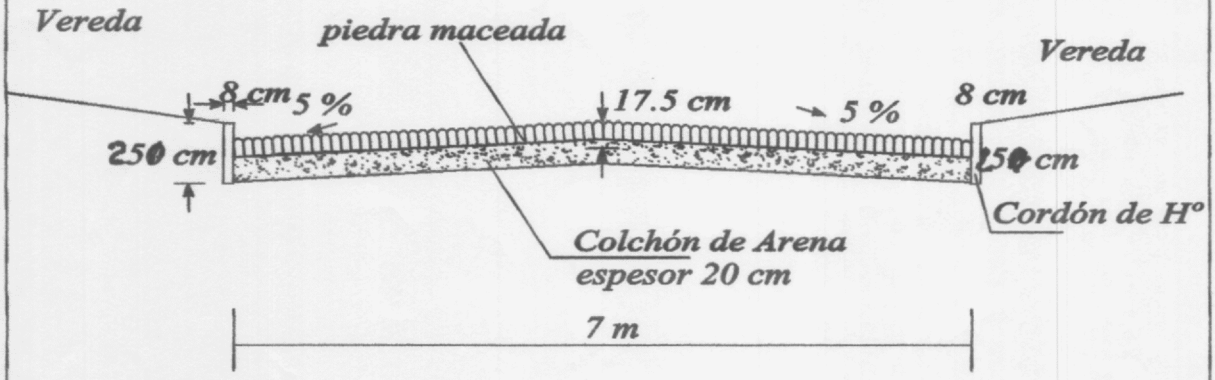

Jenny Rocío Dávalos
Lic. en Ciencias Geográficas
Reg. M.O.P.C. Nº 285
Mat. C.S.J. Nº 2819

MUNICIPALIDAD DE CAPIATA · INFRAESTRUCTURA PUBLICA Y SERVICIOS ·

ARQ. MANOLO A. DUARTE
Director Infraestructura Pública y Servicios
Municipalidad de Capiatá

MUNICIPALIDAD DE CAPIATA

DIRECCION DE INFRAESTRUCTURA PUBLICA Y SERVICIOS

DISEÑO DE PERFIL TRANSVERSAL

TRAMO: CALLE LOS LAURELES, CÑIA 4a, Bº PIRO`Y

DETALLES CONSTRUCTIVOS	Lamina N° DC - 01	Escala 1/50
FECHA : JULIO 2016		

CORTE TRANSVERSAL

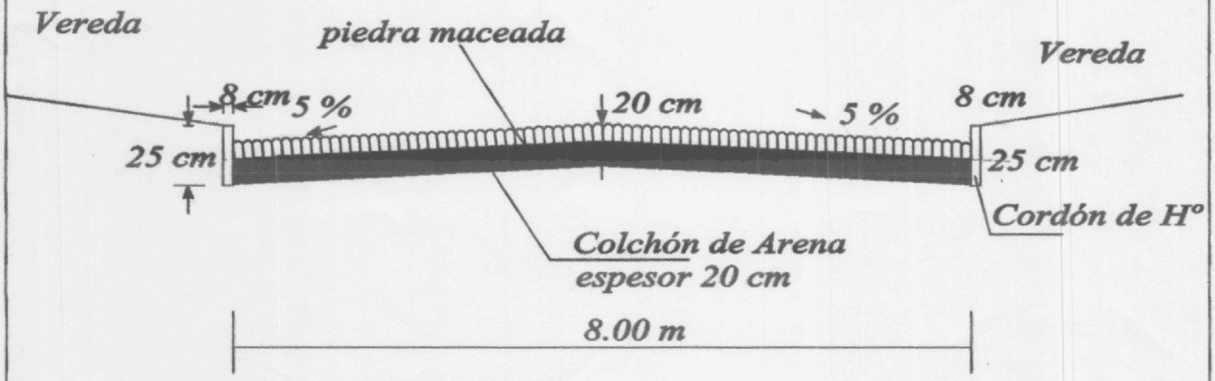

Jenny Rocío Dávalos
Lic. en Ciencias Geográficas
Reg. M.O.P.C. Nº 285
Mat. C.S.J. Nº 2019

MUNICIPALIDAD DE CAPIATA · INFRAESTRUCTURA PUBLICA Y SERVICIOS ·

ARQ. MANOLO ALDUARTE
Director Infraestructura Pública y Servicios
Municipalidad de Capiata