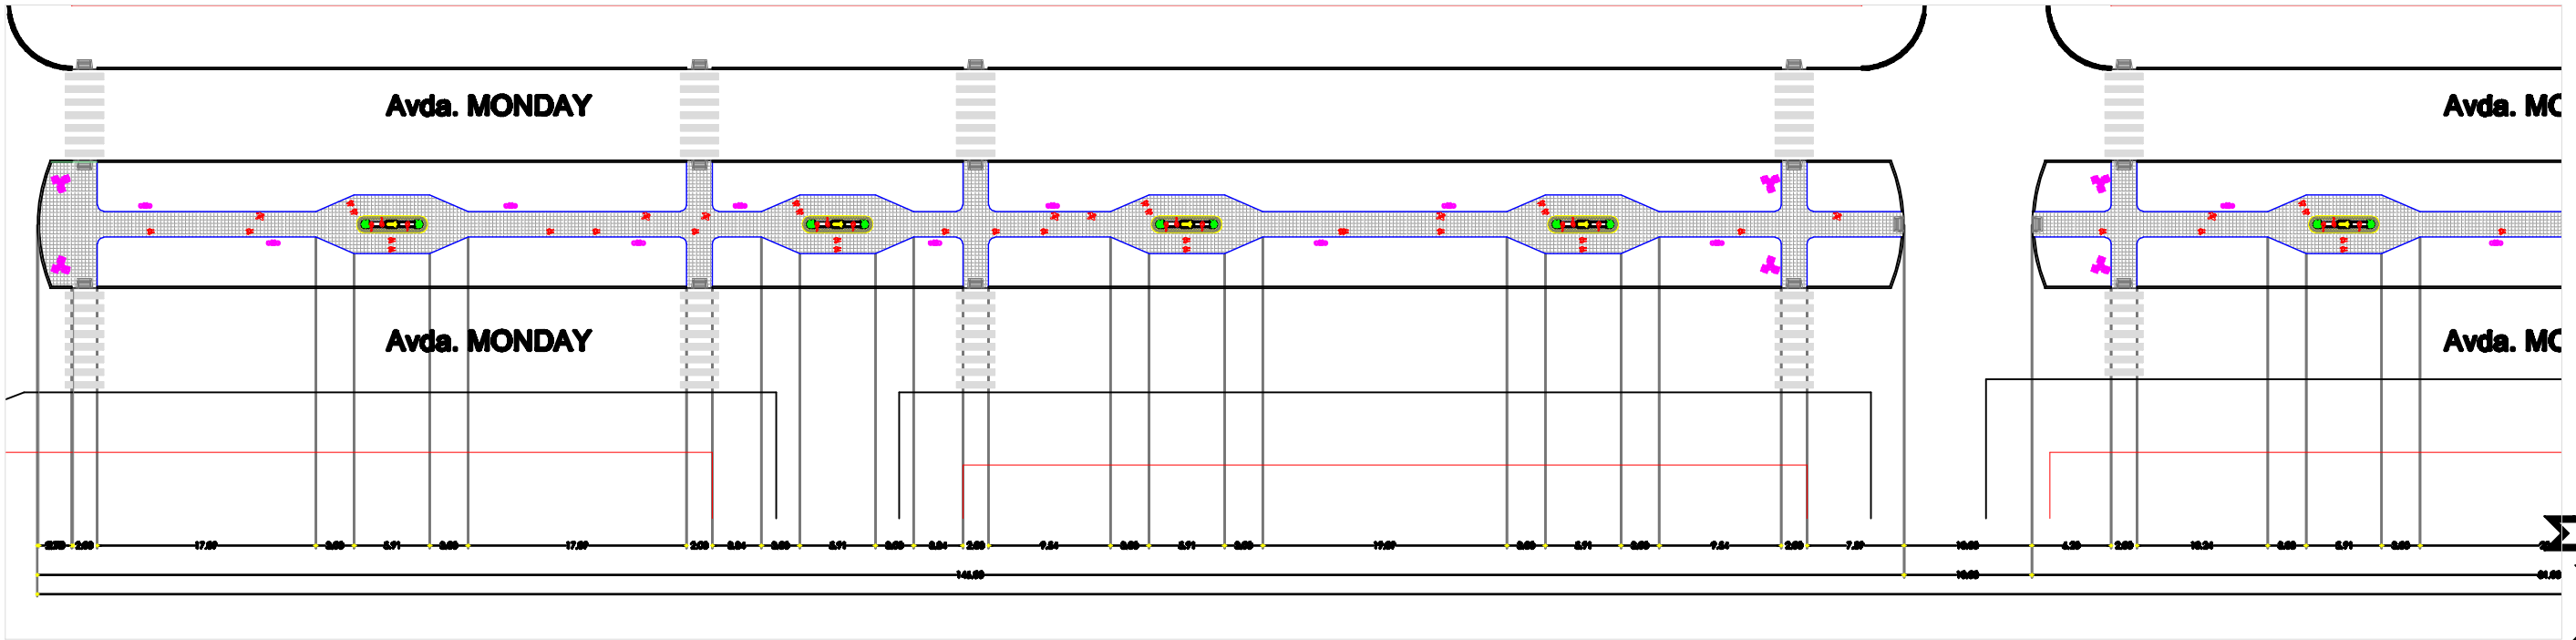

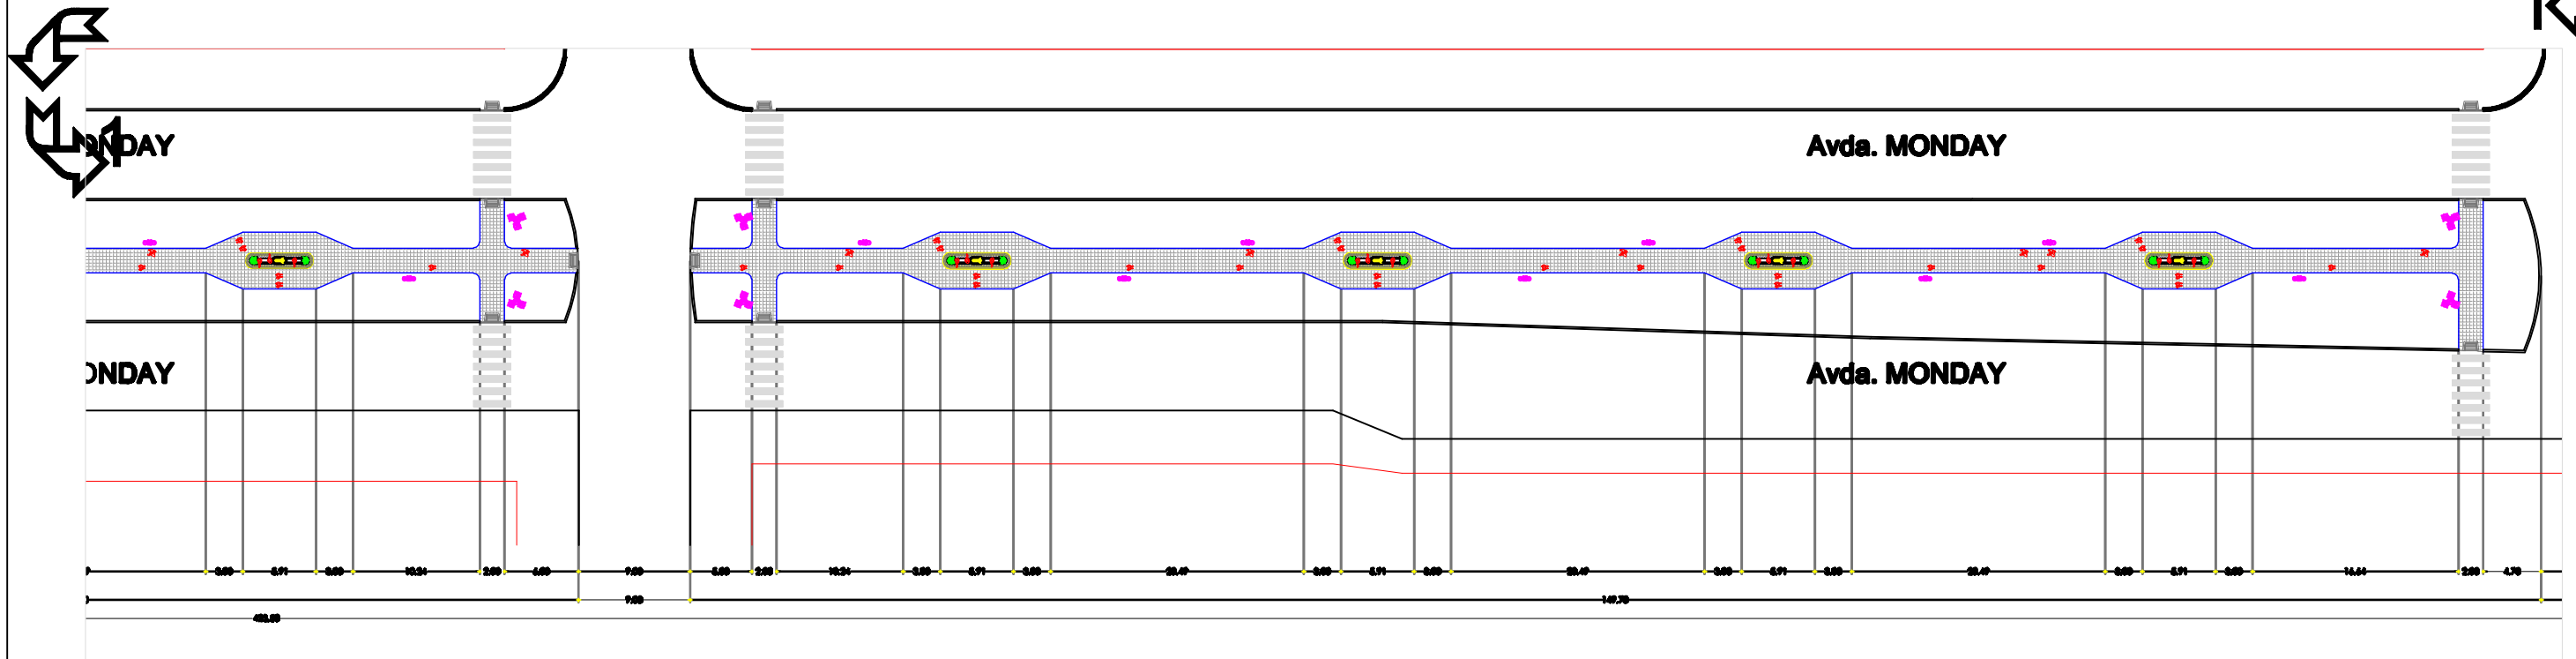

PLANTA GENERAL ACOTADA ESC. S/E

MUNICIPALIDAD DE PDTE. FRANCO				
DIRECCION	: AREA URBANA			
DIRECTOR	: CARLOS MEDINA			
OBRA	: PASEO MONDAY PLANTA GENERAL			
DIVISION	: PLANIFICACION Y PROYECTOS			LAMINA
DETALLAMIENTO	: CRISTHIAN ORTIZ			03
DIBUJANTE	: CRISTHIAN ORTIZ			
FECHA	19/MAR/16	ESCALA	S/E	CORRECCION N°: 1

V° B° DIRECTOR