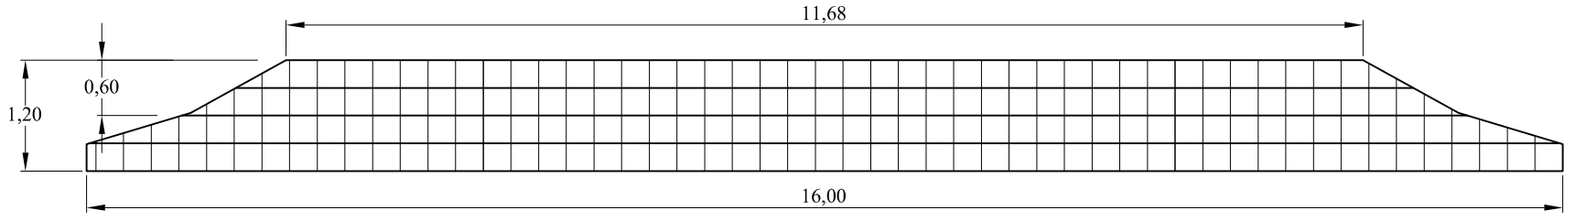

Planta ___ Esc.1/75

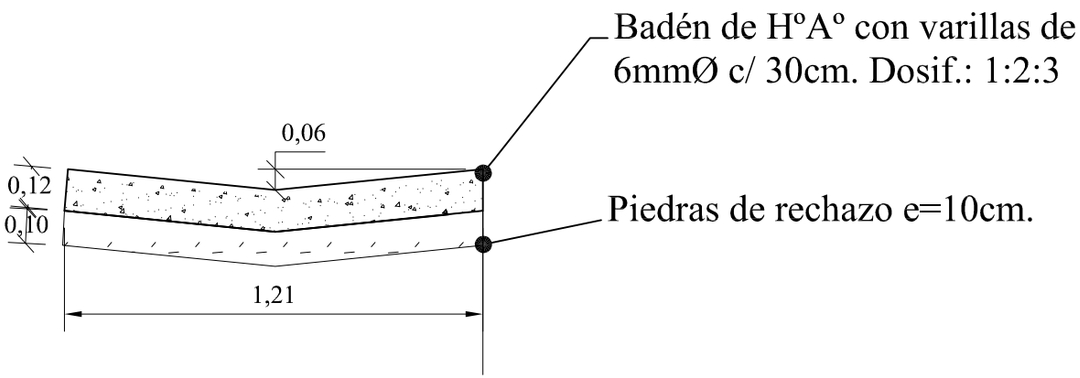

Corte ___ Esc.1/50

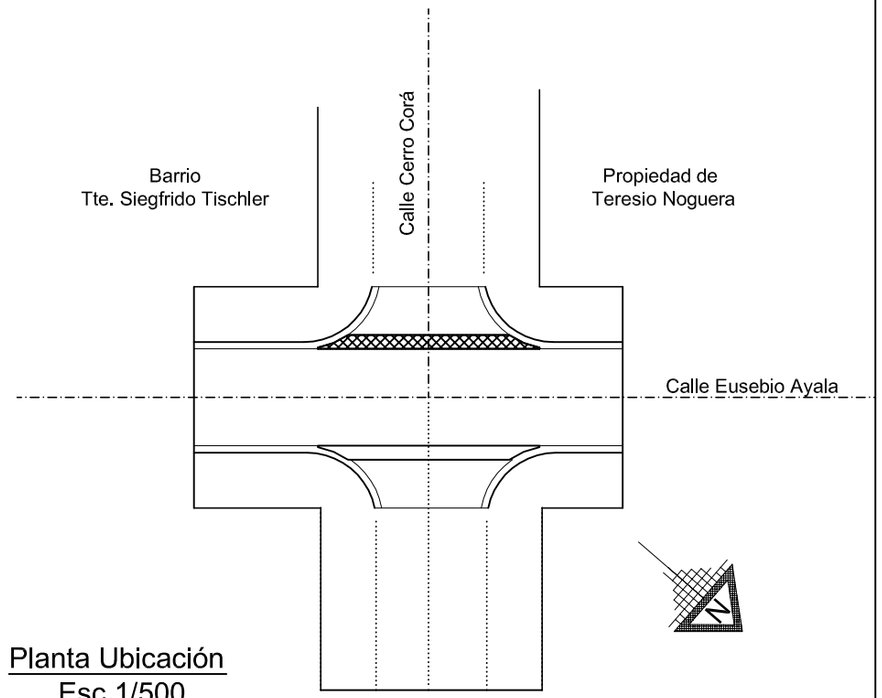

Planta Ubicación
Esc.1/500

OBRA:	UBICACIÓN:	Municipalidad de Bella Vista	
Reparación de Badén de HºAº superficie: 17,00 m²	Calle Eusebio Ayala esq. Calle Cerro Corá Bº. Tte. Siegfrido Tischler - Centro Urbano.	Dirección de Obras y Servicios.	