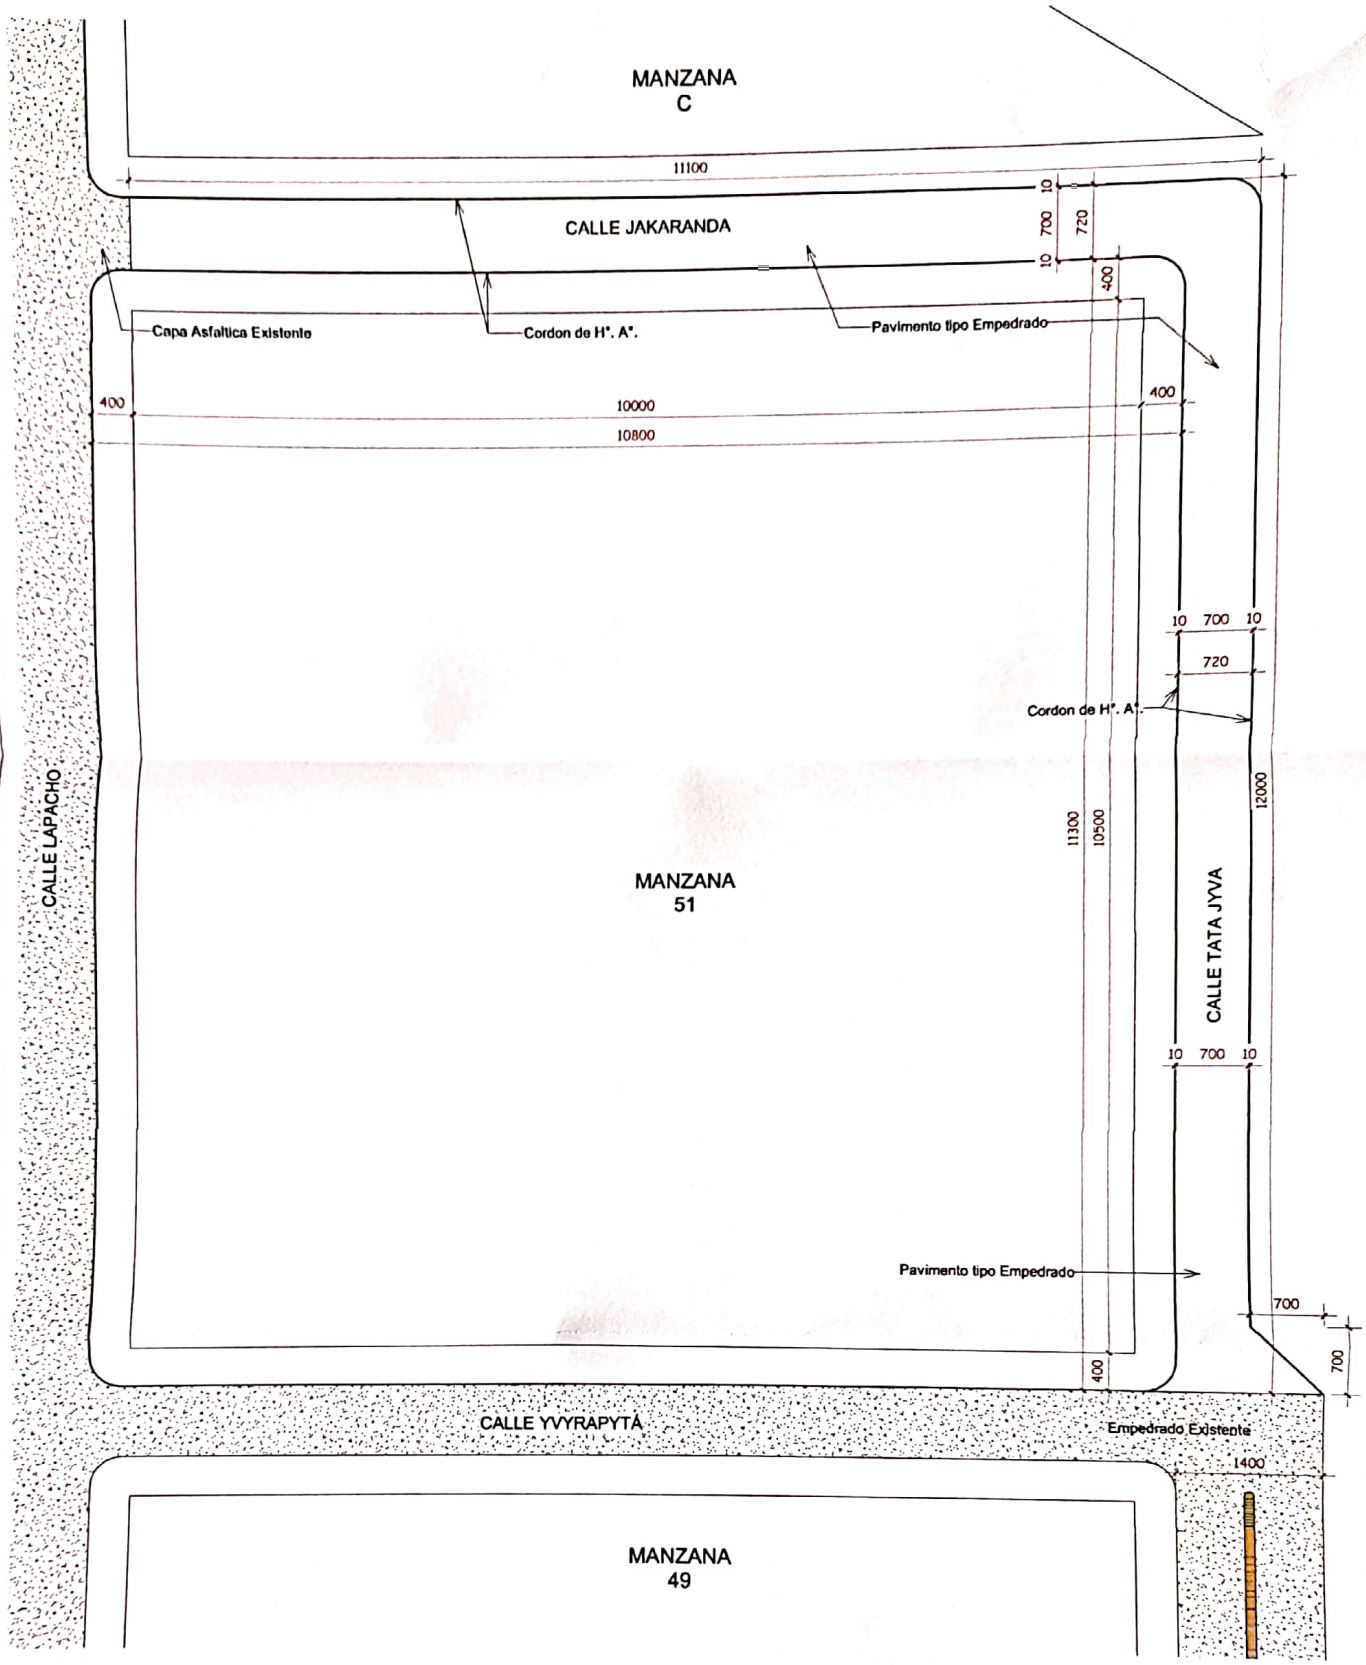

PLANTA ACOTADA CALLES TATA JYVA Y JAKARANDÁ

ESC.:_____1:500

MUNICIPALIDAD DE NUEVA ESPERANZA	
UBICACION: BARRIO CENTRO - NUEVA ESPERANZA	
PROYECTO: ING. RENATO DA SILVA OTAVIANO	
CONSTRUCCION DE PAVIMENTO PETREO CALLE TATA JYVA Y JAKARANDÁ MANZANAS 51/C	02 / 03
DIVISION: U.O.C	
JEFE DE DIVSION: CARMEN VELAZCO	
Ing. Civil Renato Da Silva Otaviano Reg. Civil Nº 2434 RUC: 80010127-0	SELLO

21/04/2022 09:55:51

Escaneado con CamScanner

PLANTA DE UBICACION

N

MUNICIPALIDAD DE NUEVA ESPERANZA	
UBICACION: BARRIO CENTRO - NUEVA ESPERANZA	
PROYECTO: ING. RENATO DA SILVA OTAVIANO	
CONSTRUCCION DE PAVIMENTO PETREO CALLE TATA JYVA Y JAKARANDÁ MANZANAS 51/C	01/03
DIVISION: U.O.C	
JEFE DE DIVSION: CARMEN VELAZCO	
Ing. Civil Renato Da Silva Otaviano Reg. Civil Nº 2434 Ruc: 4167077-0 PROFESIONAL	SELLO

21/04/2022 09:55:23

Escaneado con CamScanner

CORTE TRANSVERSAL

ESC.:_____1:50

DETALLE DE CORDON

ESC.:_____1:20

CORTE TIPICO

Pendiente lateral 3%
Diferencia con eje: -10cm

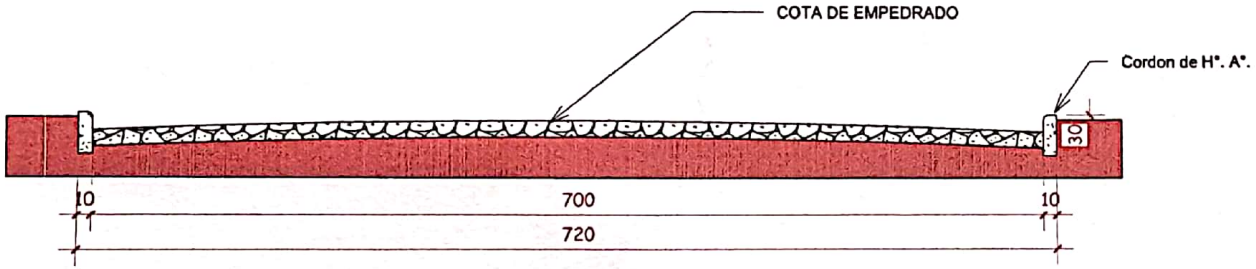

CORDON DE HORMIGON FCK=18 MPA

Vol= 0,05 m³/ml

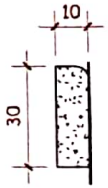

MUNICIPALIDAD DE NUEVA ESPERANZA	
UBICACION: BARRIO CENTRO - NUEVA ESPERANZA	
PROYECTO: ING. RENATO DA SILVA OTAVIANO	
CONSTRUCCION DE PAVIMENTO PETREO CALLE TATA JYVA Y JAKARANDÁ MANZANAS 51/C	03 / 03
DIVISION: U.O.C	
JEFE DE DIVSION: CARMEN VELAZCO	
Ing. Civil Renato Da Silva Otaviano Reg. Civil Nº 2434 Ruc: 4457007-0 PROFESIONAL	SELLO

21/04/2022 09:56:16

Escaneado con CamScanner