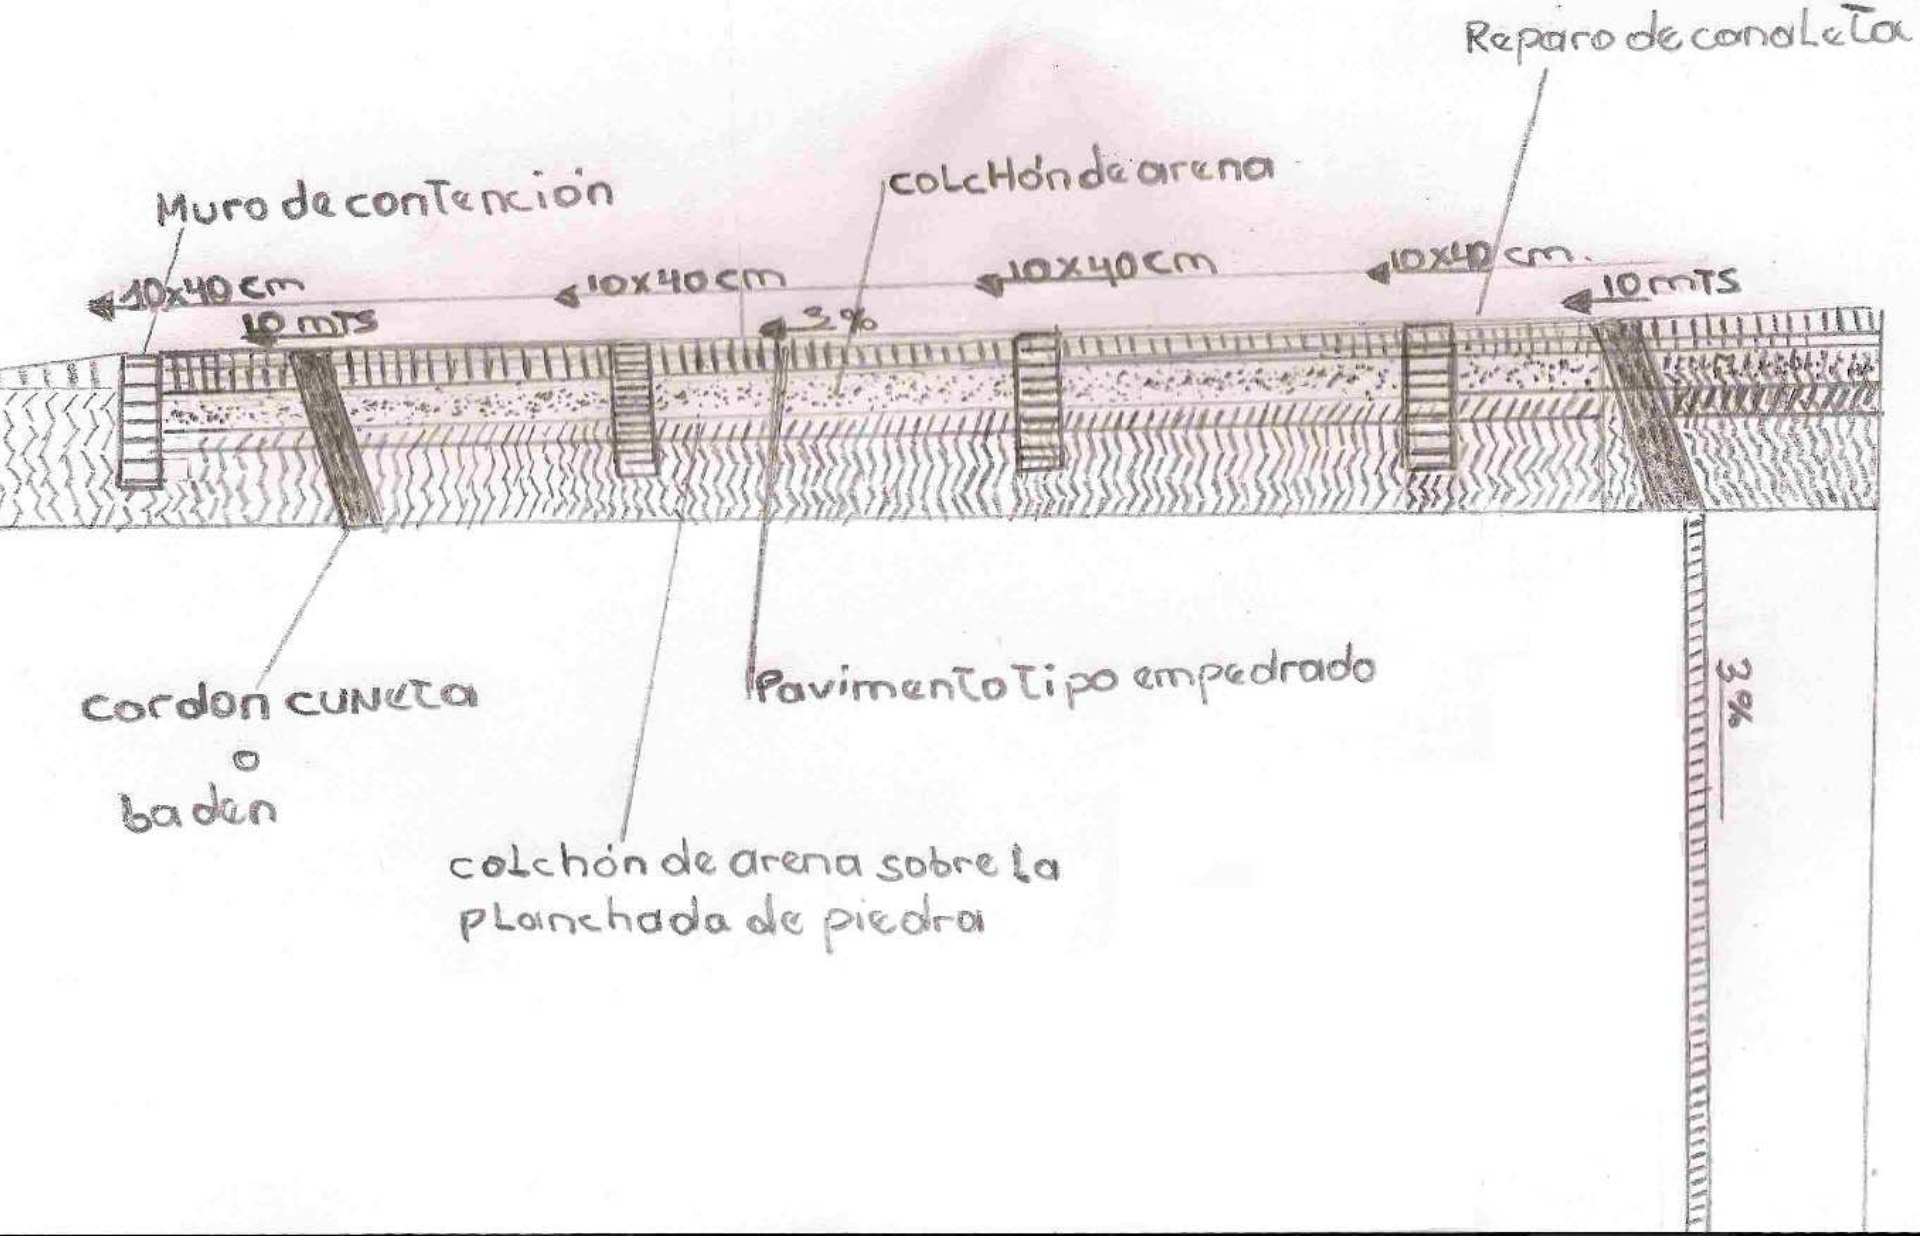
Reparo de canaleta
Muro de contención
colchón de arena
10x40 cm
10x40 cm
10x40 cm
10x40 cm.
10 mts
10 mts
3%
cordon cuneta
o
baden
Pavimento tipo empedrado
3%
colchón de arena sobre la
planchada de piedra