Generated by Foxit PDF Creator © Foxit Software
http://www.foxitsoftware.com For evaluation only.

MUNICIPALIDAD DE CAPITAN MIRANDA

ANTE-PROYECTO : EMPEDRADO DE CALLE 11 Y CALLE 10 del BARRIO INMACULADA CONCEPCION = 6 CUADRAS PLANOS

UBICACIÓN: CENTRO URBANO

ARQ. GLORIA MARIA BORDON DE CHRIST

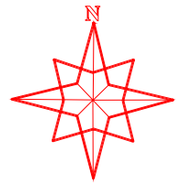

Generated by Foxit PDF Creator © Foxit Software
http://www.foxitsoftware.com For evaluation only.

MUNICIPALIDAD DE CAPITAN MIRANDA

ANTE-PROYECTO : EMPEDRADO DE CALLE 11 Y CALLE 10 del BARRIO INMACULADA CONCEPCION = 6 CUADRAS PLANOS

UBICACIÓN: CENTRO URBANO

ARQ. GLORIA MARIA BORDON DE CHRIST

Generated by Foxit PDF Creator © Foxit Software
http://www.foxitsoftware.com For evaluation only.

MUNICIPALIDAD DE CAPITAN MIRANDA

ANTE-PROYECTO : EMPEDRADO DE CALLE 11 Y CALLE 10 del BARRIO INMACULADA CONCEPCION = 6 CUADRAS PLANOS

UBICACIÓN: CENTRO URBANO

ARQ. GLORIA MARIA BORDON DE CHRIST

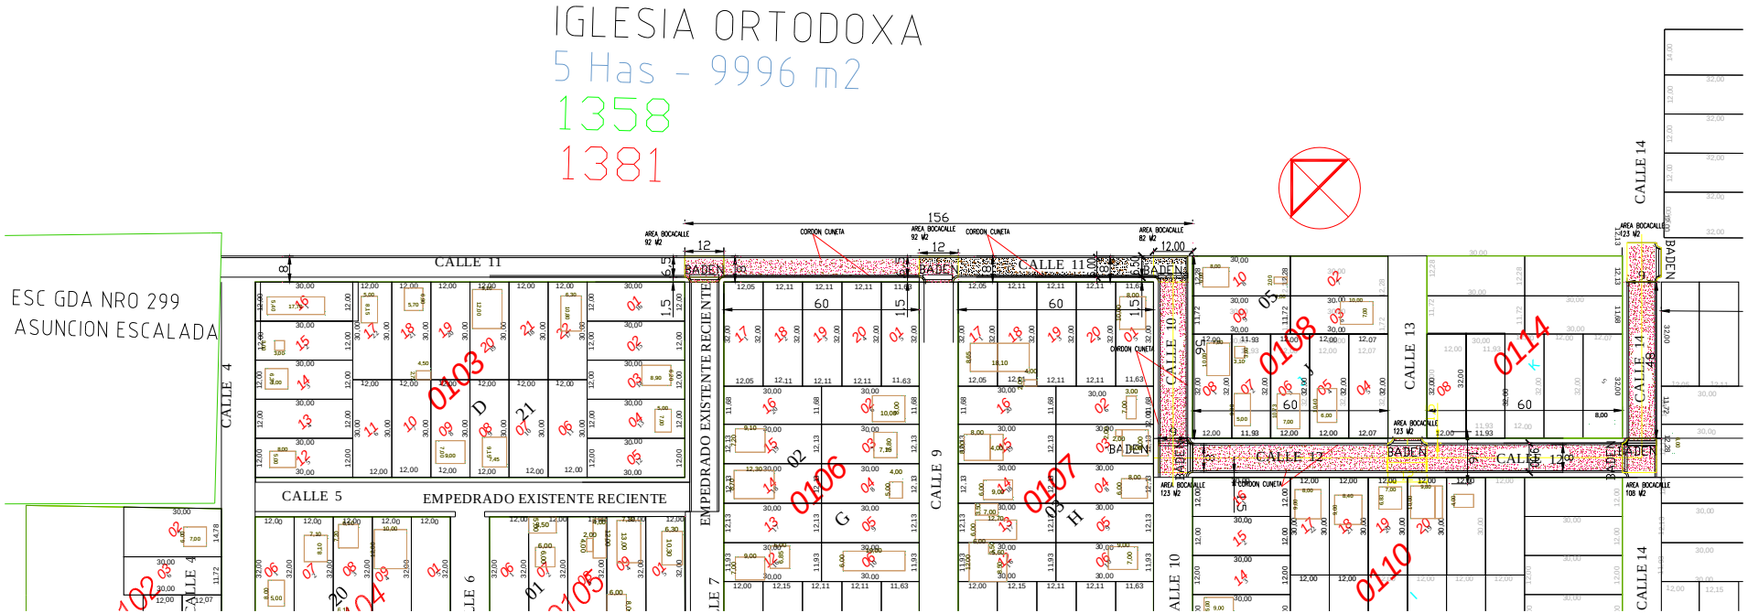

Generated by Foxit PDF Creator © Foxit Software
http://www.foxitsoftware.com For evaluation only.

MUNICIPALIDAD DE CAPITAN MIRANDA

ANTE-PROYECTO : EMPEDRADO DE CALLE 11 ENTRE CALLE 7, CALLE 9 Y CALLE 10 = 2 CUADRAS PLANOS

UBICACIÓN: CENTRO URBANO

ARQ. GLORIA MARIA BORDON DE CHRIST

Generated by Foxit PDF Creator © Foxit Software
http://www.foxitsoftware.com For evaluation only.

MUNICIPALIDAD DE CAPITAN MIRANDA

ANTE-PROYECTO : EMPEDRADO DE CALLE 10, CALLE 12 Y CALLE 14 = 4 CUADRAS ANCHO: 9 METROS

UBICACIÓN: CENTRO URBANO

ARQ. GLORIA MARIA BORDON DE CHRIST

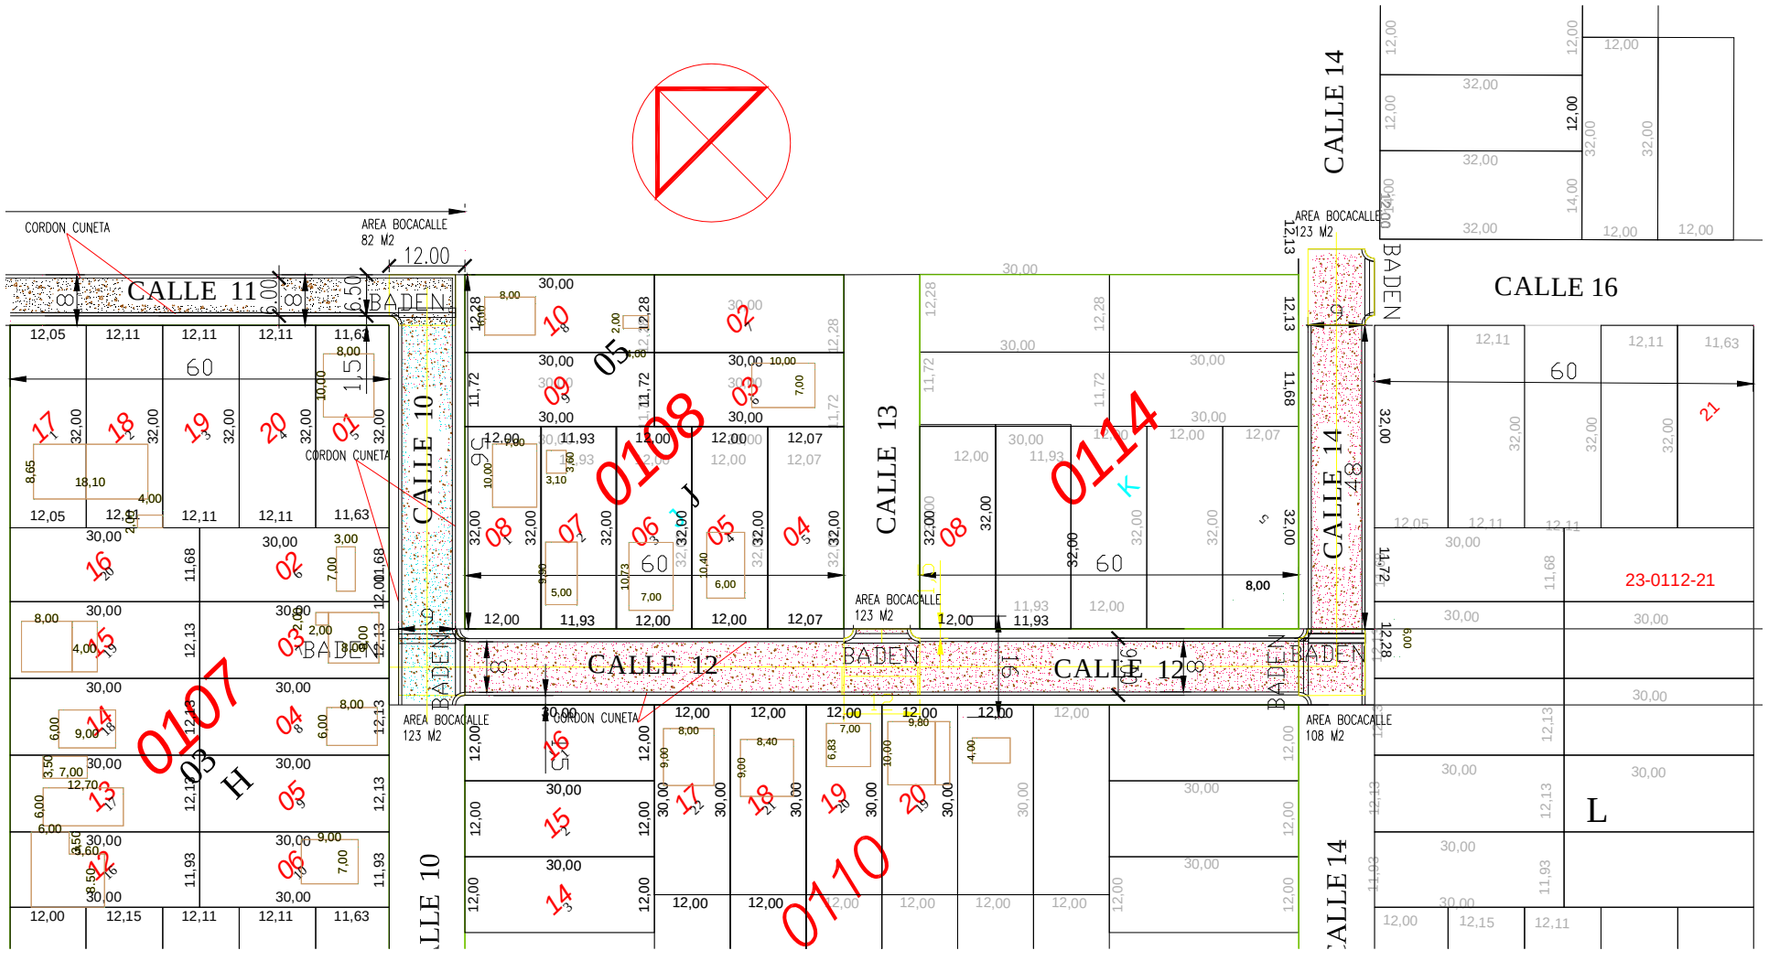

Generated by Foxit PDF Creator © Foxit Software
http://www.foxitsoftware.com For evaluation only.

MUNICIPALIDAD DE CAPITAN MIRANDA

ANTE-PROYECTO : EMPEDRADO DE CALLE 11 ENTRE CALLE 7, CALLE 9 Y CALLE 10 = 2 CUADRAS PLANOS

UBICACIÓN: CENTRO URBANO

ARQ. GLORIA MARIA BORDON DE CHRIST

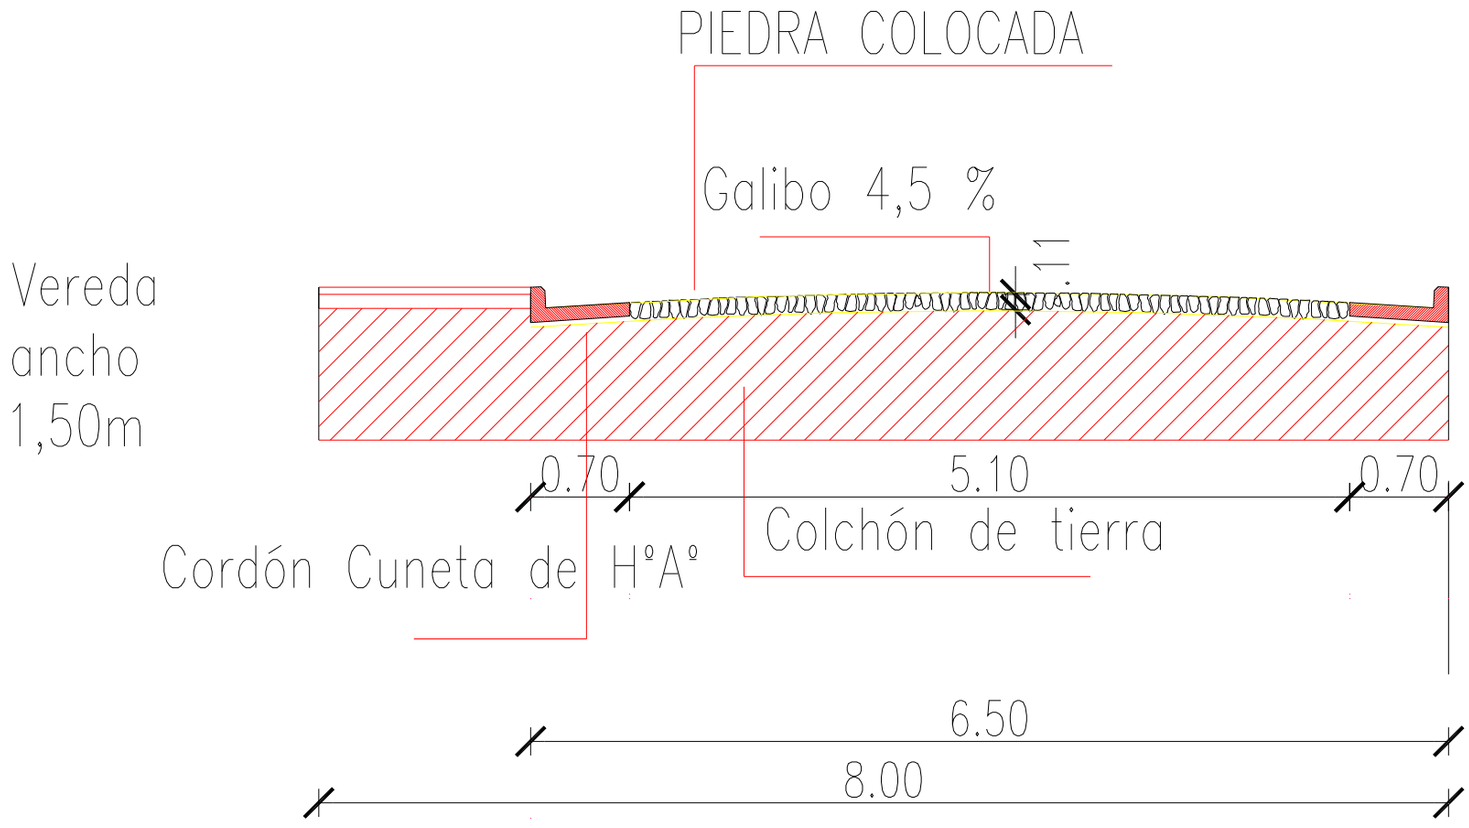

SECCION TRANSVERSAL DE CALLE DE ANCHO 8 m

Generated by Foxit PDF Creator © Foxit Software
http://www.foxitsoftware.com For evaluation only.

MUNICIPALIDAD DE CAPITAN MIRANDA

ANTE-PROYECTO : EMPEDRADO DE CALLE 11 ENTRE CALLE 7, CALLE 9 Y CALLE 10 = 2 CUADRAS PLANOS

UBICACIÓN: CENTRO URBANO

ARQ. GLORIA MARIA BORDON DE CHRIST

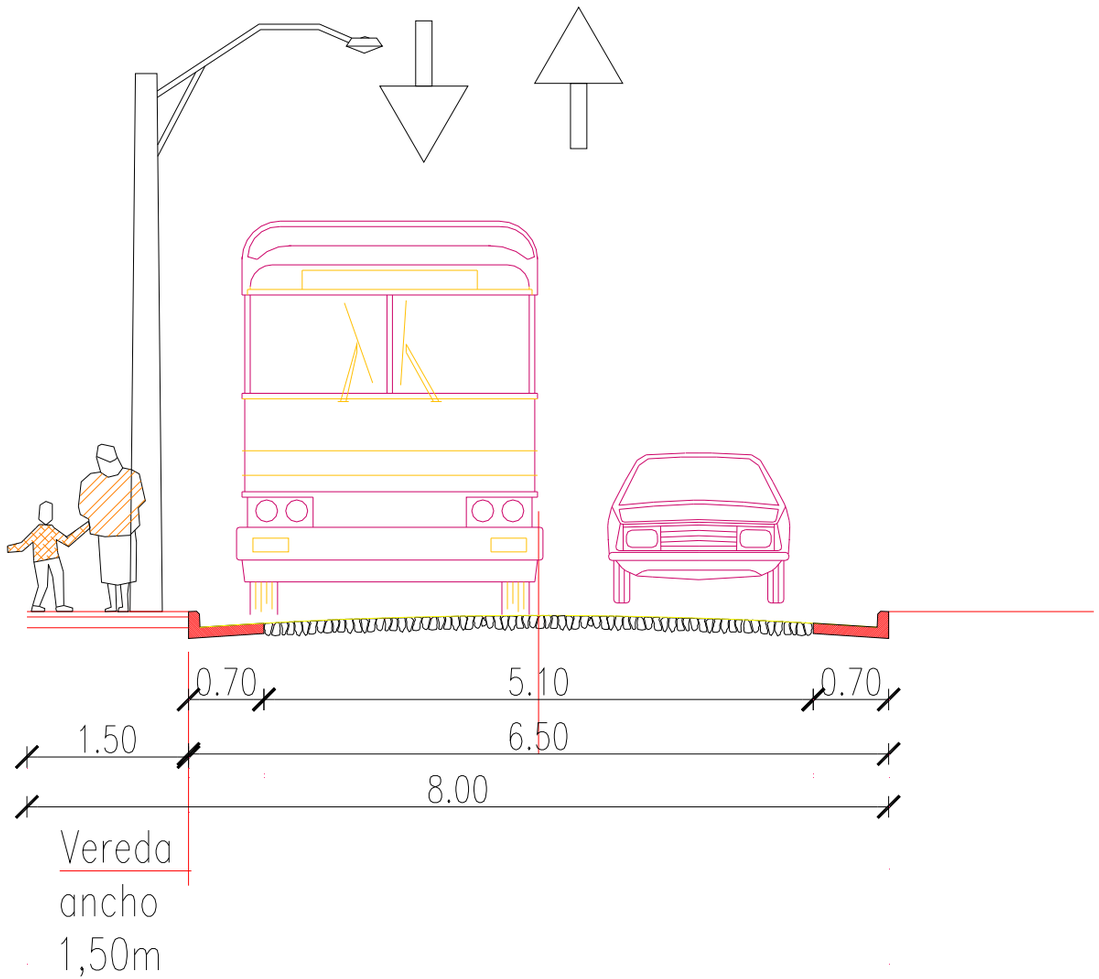

SECCION TRANSVERSAL DE CALLE DE ANCHO 6.50 m

Generated by Foxit PDF Creator © Foxit Software
http://www.foxitsoftware.com For evaluation only.

MUNICIPALIDAD DE CAPITAN MIRANDA

ANTE-PROYECTO : EMPEDRADO DE CALLE 10, CALLE 12 Y CALLE 14 = 4 CUADRAS ANCHO: 9 METROS

UBICACIÓN: CENTRO URBANO

ARQ. GLORIA MARIA BORDON DE CHRIST

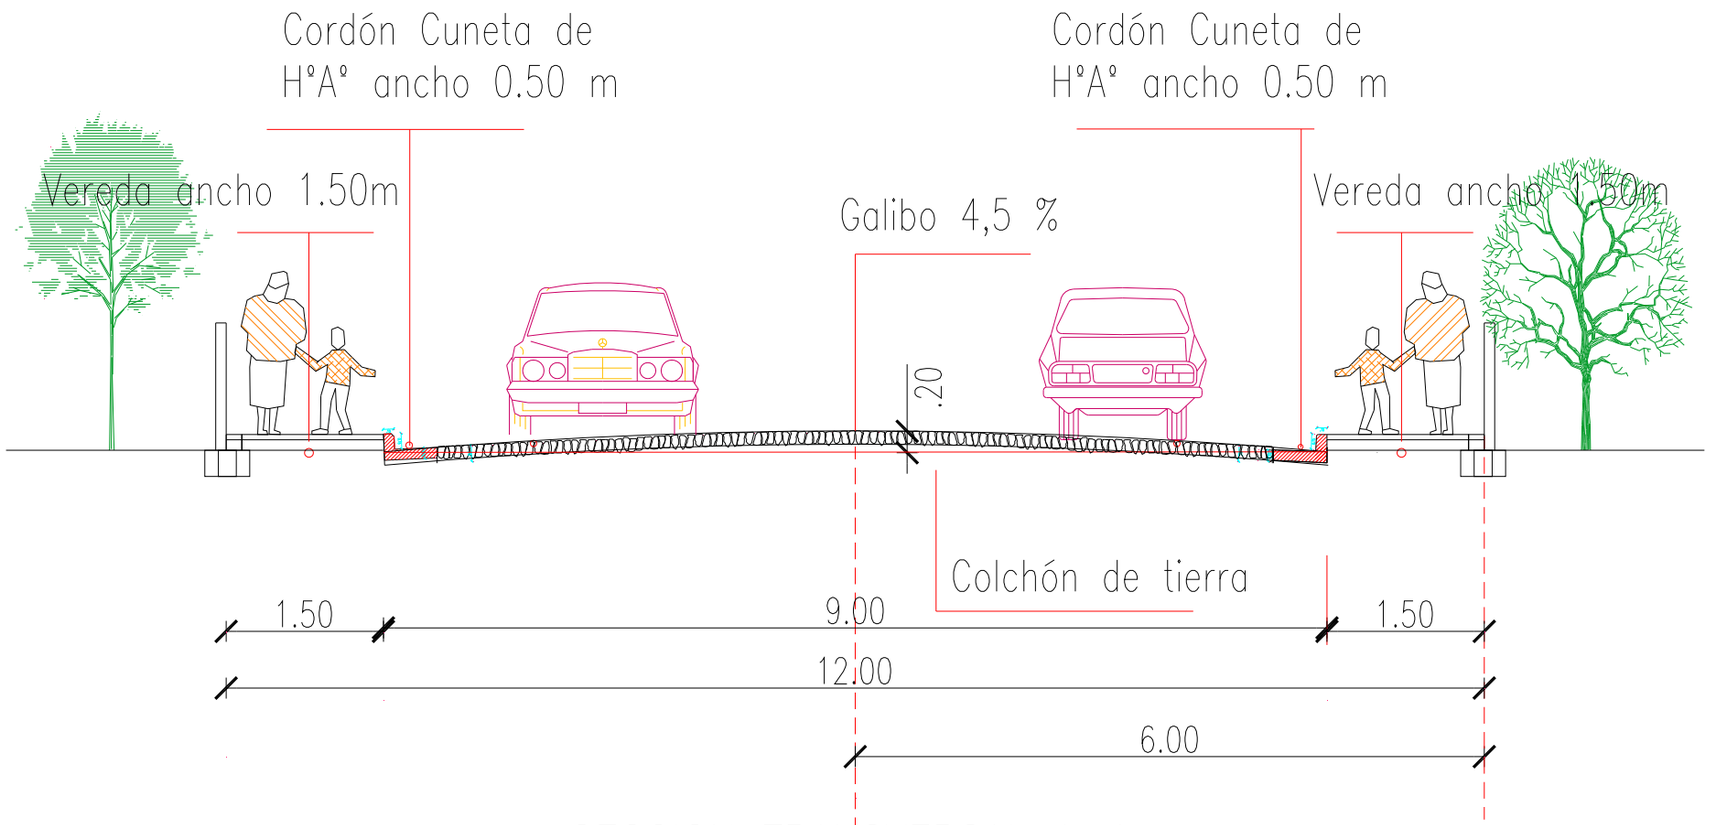

SECCION TRANSVERSAL A–A
DE CALLE DE ANCHO 9 m
CON CORDON CUNETA 0.50 m

Generated by Foxit PDF Creator © Foxit Software
http://www.foxitsoftware.com For evaluation only.

MUNICIPALIDAD DE CAPITAN MIRANDA

ANTE-PROYECTO : EMPEDRADO DE CALLE 11 Y CALLE 10 del BARRIO INMACULADA CONCEPCION = 6 CUADRAS PLANOS

UBICACIÓN: CENTRO URBANO

ARQ. GLORIA MARIA BORDON DE CHRIST

DETALLE DE CORDON CUNETA

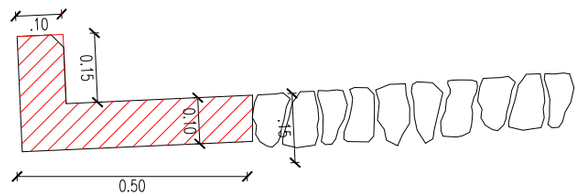

Cordón Cuneta de HºAº

Piedra colocada

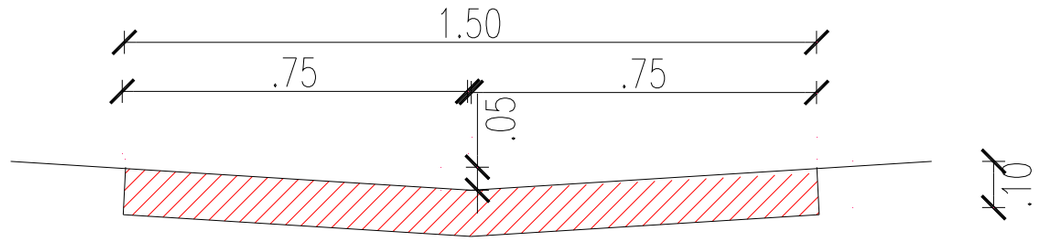

VARILLA DE 8 mm C/ 40 cm

DETALLE DE BADEN DE HORMIGÓN

Generated by Foxit PDF Creator © Foxit Software
http://www.foxitsoftware.com For evaluation only.

MUNICIPALIDAD DE CAPITAN MIRANDA

PROYECTO : EMPEDRADO DE CALLE LUIS FISCHER = UNA CUADRA PLANOS

UBICACIÓN: CENTRO URBANO

ARQ. GLORIA MARIA BORDON DE CHRIST

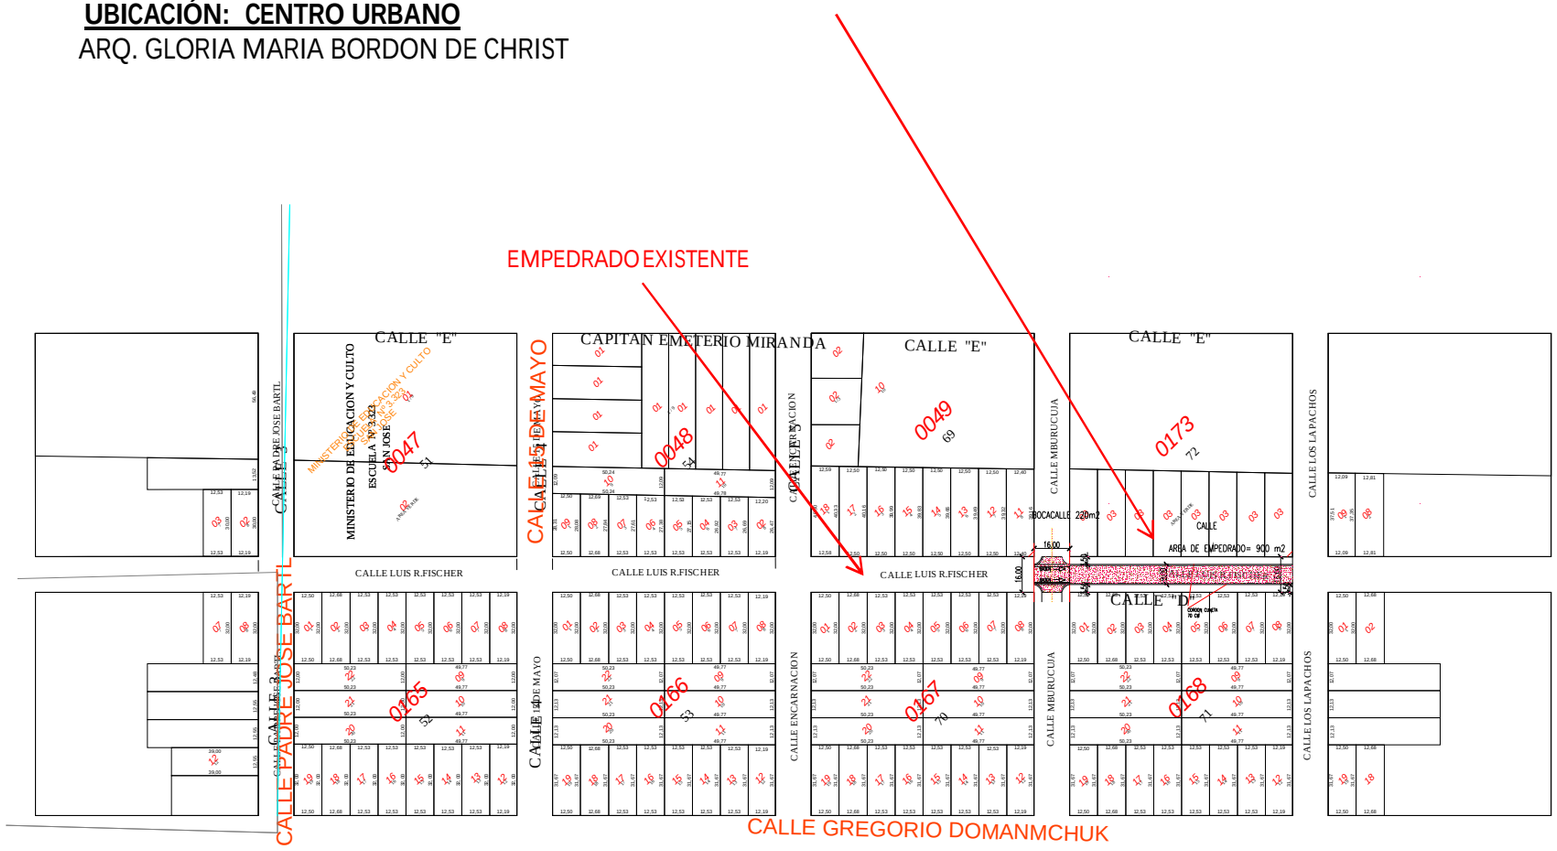

Generated by Foxit PDF Creator © Foxit Software
http://www.foxitsoftware.com For evaluation only.

MUNICIPALIDAD DE CAPITAN MIRANDA

PROYECTO : EMPEDRADO DE CALLE LUIS FISCHER = UNA CUADRA PLANOS

UBICACIÓN: CENTRO URBANO

ARQ. GLORIA MARIA BORDON DE CHRIST

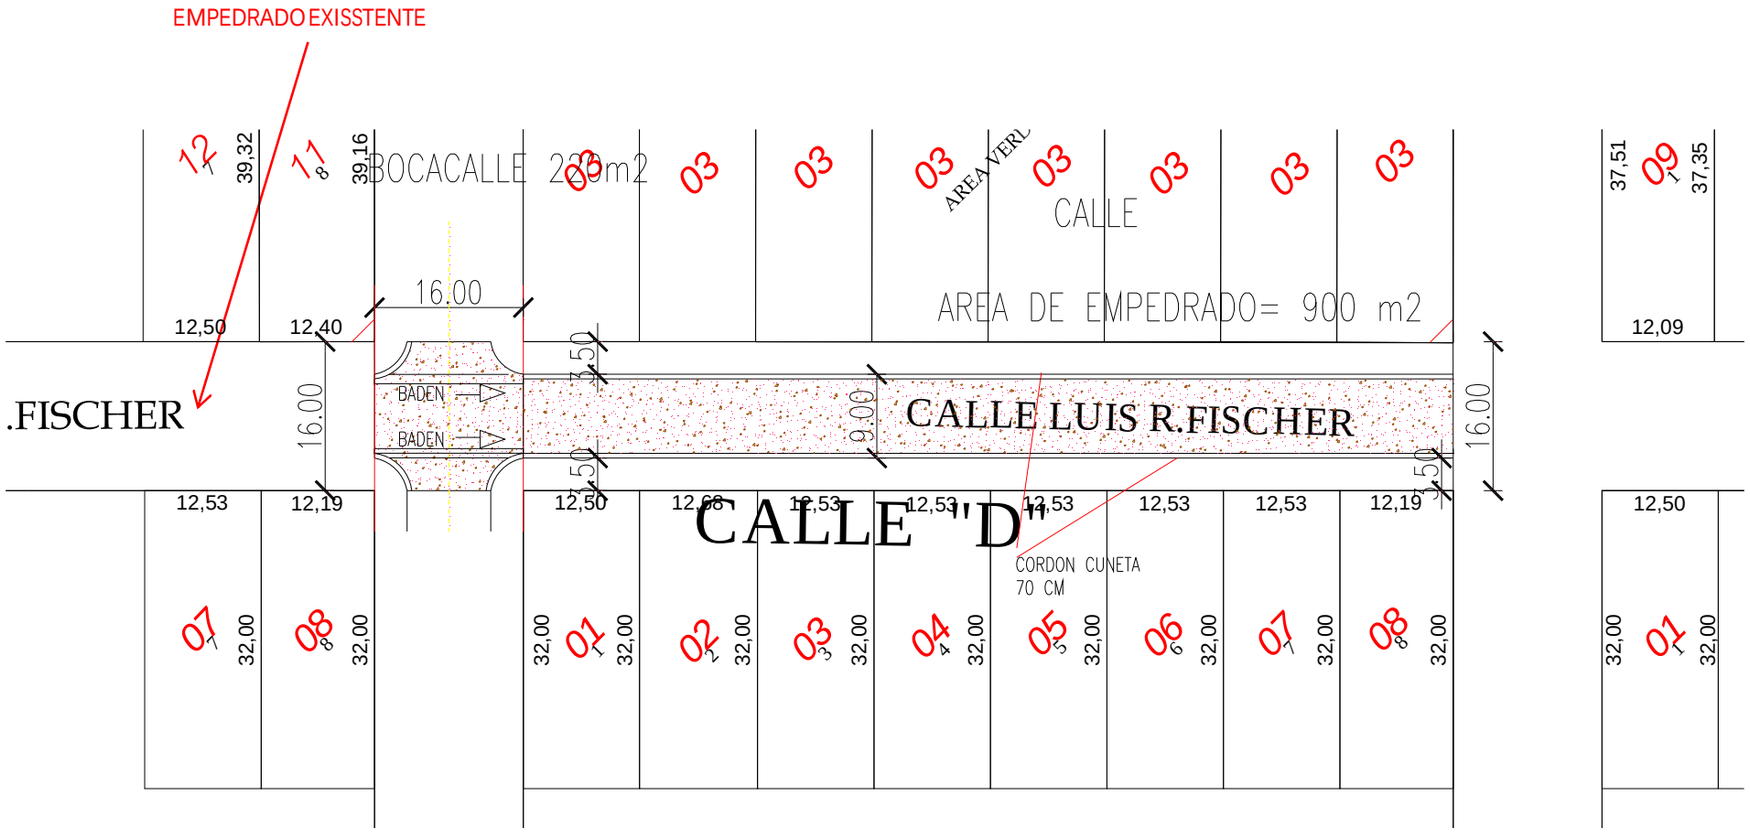

Generated by Foxit PDF Creator © Foxit Software
http://www.foxitsoftware.com For evaluation only.

MUNICIPALIDAD DE CAPITAN MIRANDA
PROYECTO : EMPEDRADO DE CALLE LUIS FISCHER = UNA CUADRA PLANOS
UBICACIÓN: CENTRO URBANO
ARQ. GLORIA MARIA BORDON DE CHRIST

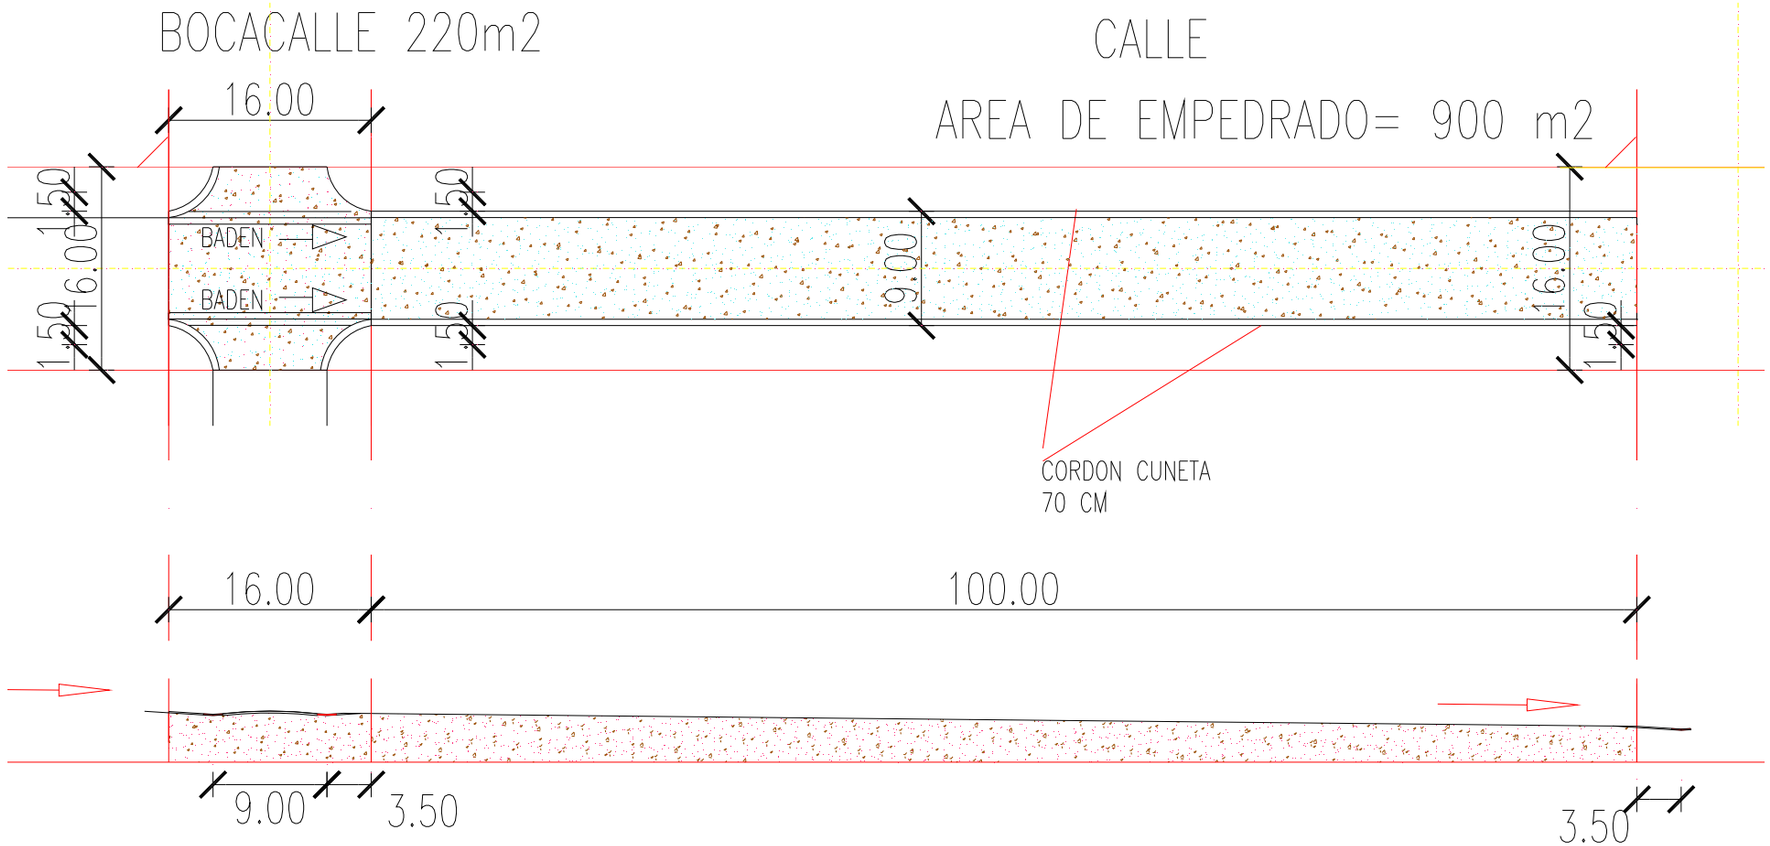

CALLE MBURUCUJA

CALLE LOS LAPACHOS

Generated by Foxit PDF Creator © Foxit Software
http://www.foxitsoftware.com For evaluation only.

Generated by Foxit PDF Creator © Foxit Software
http://www.foxitsoftware.com For evaluation only.

MUNICIPALIDAD DE CAPITAN MIRANDA

PROYECTO : EMPEDRADO DE CALLE LUIS FISCHER = UNA CUADRA PLANOS

UBICACIÓN: CENTRO URBANO

ARQ. GLORIA MARIA BORDON DE CHRIST

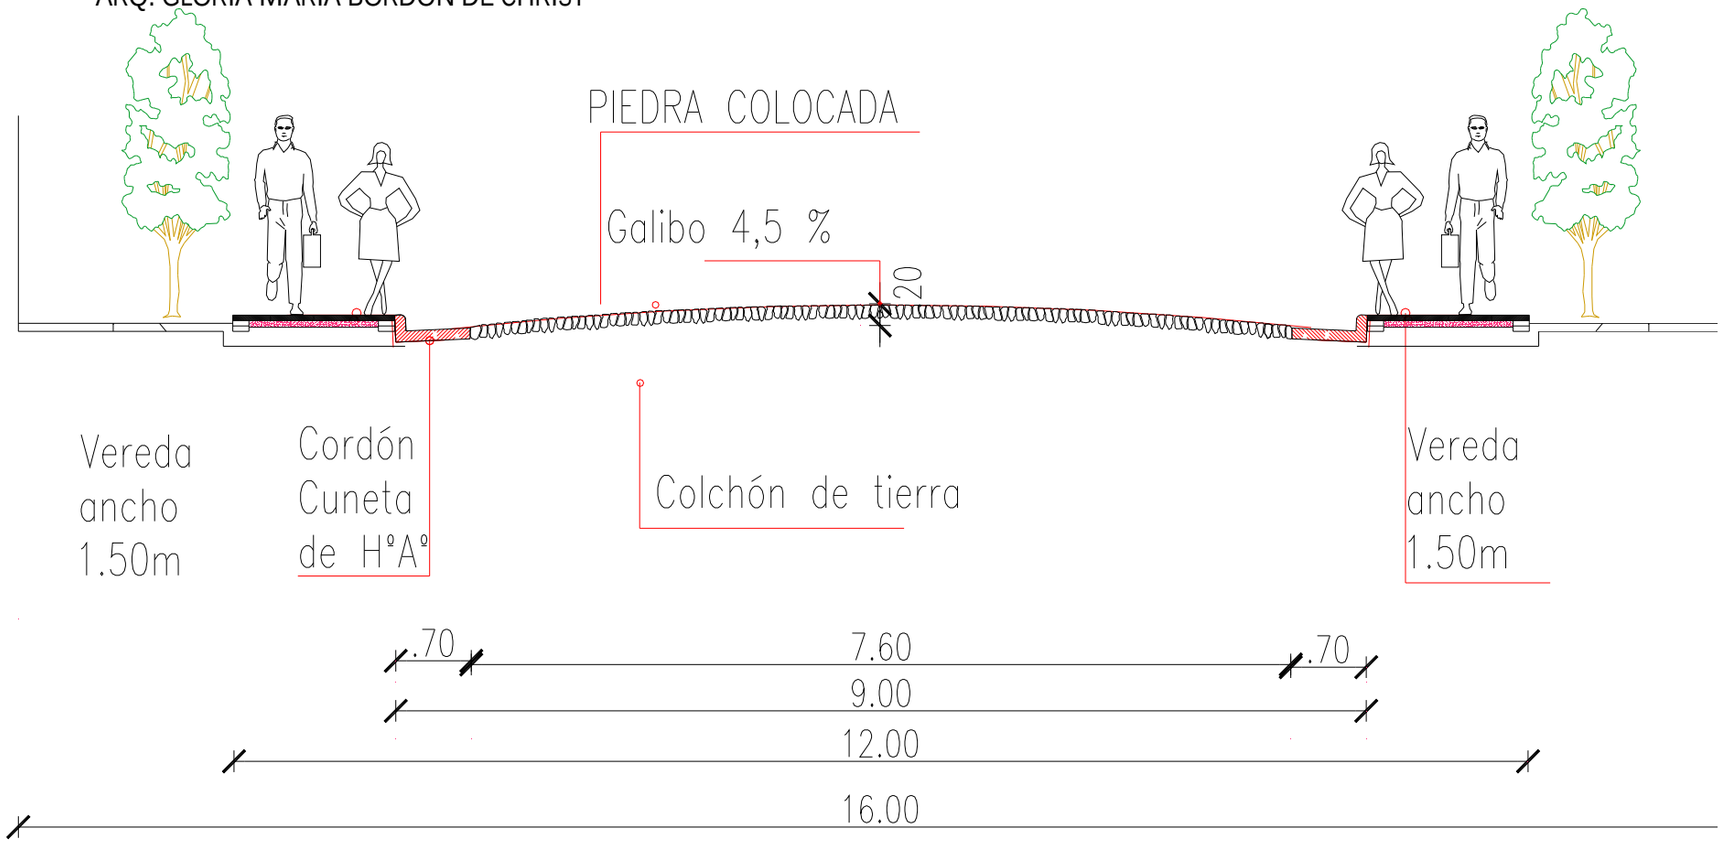

SECCION TRANSVERSAL DE CALLE DE ANCHO 9 m

Generated by Foxit PDF Creator © Foxit Software
http://www.foxitsoftware.com For evaluation only.

MUNICIPALIDAD DE CAPITAN MIRANDA
PROYECTO : EMPEDRADO DE CALLE LUIS FISCHER = UNA CUADRA PLANOS
UBICACIÓN: CENTRO URBANO
ARQ. GLORIA MARIA BORDON DE CHRIST

DETALLE DE CORDON CUNETA

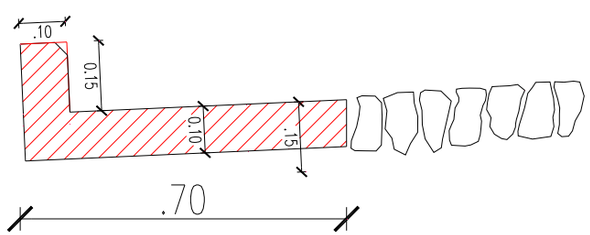

Cordón Cuneta de H°A°

Piedra colocada

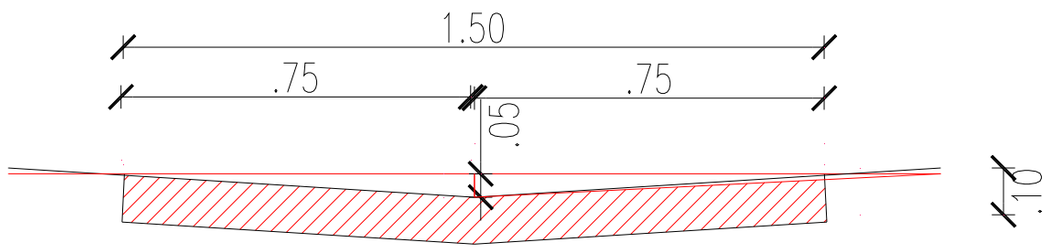

VARILLA DE 8 mm C/ 40 cm

DETALLE DE BADEN DE HORMIGÓN