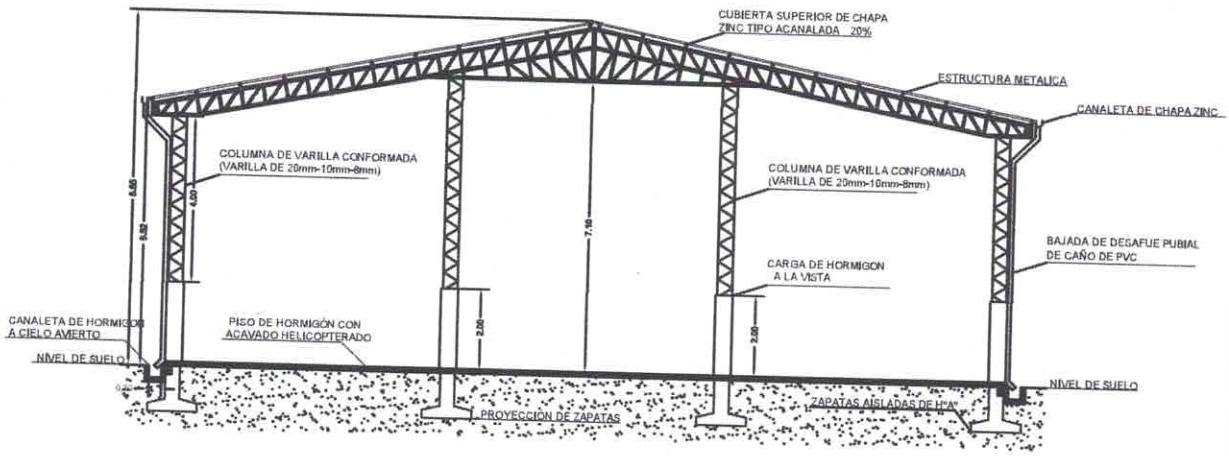

CORTE TRANSVERSAL
ESC: 1/75

Arq. Victor Mendieta
Secretario de Obras Públicas
Gobernación de Caaguazú

Secretaría de Obras
Gobernación del V Dpto. de Caaguazú

CORTE TRANSVERSAL	
CONSTRUCCIÓN DE UN TINGLADO	ESC. 1/75
LUGAR: COLEGIO NACIONAL PEDRO P. PEÑA	
PROYECTISTA: GOBERNACIÓN DEL V DTO DE CAAGUAZÚ	
DISTRITO: CORONEL OVIEDO	
..... PROFESIONAL	

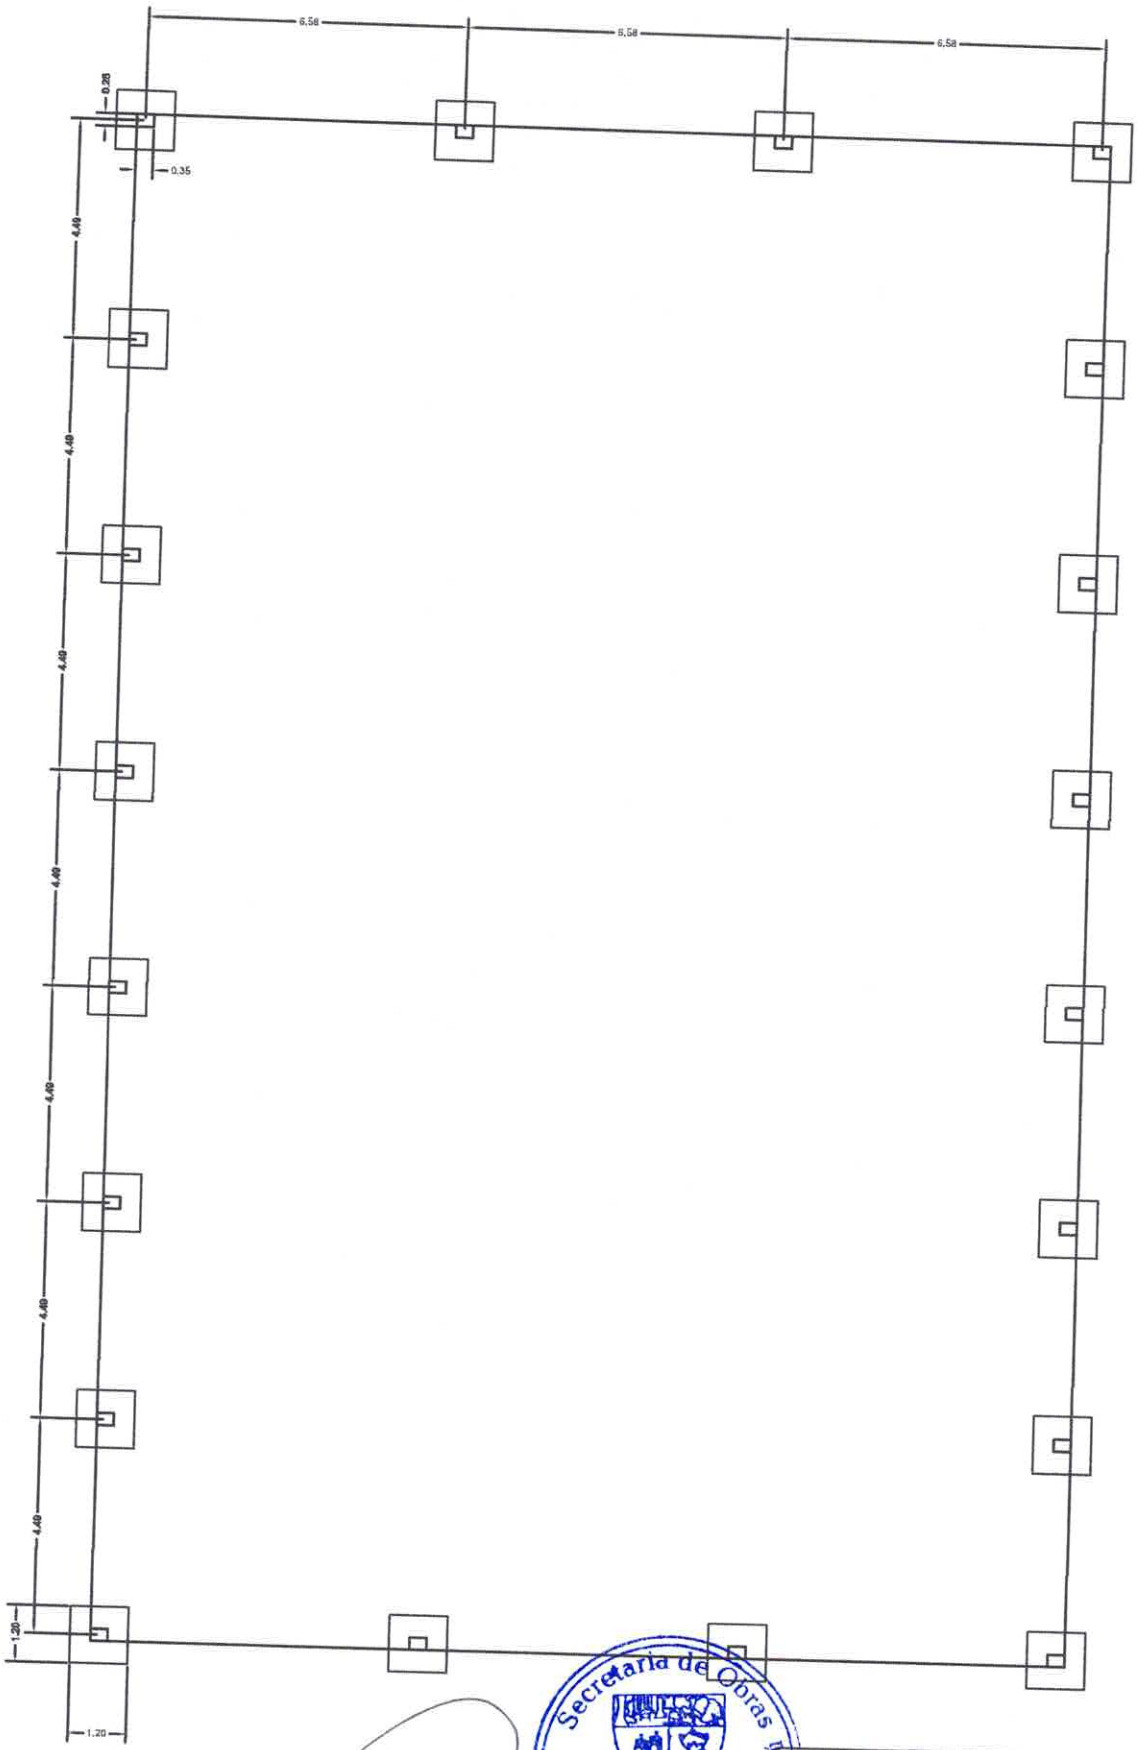

PLANTA
ESC: 1/75

Arq. Víctor Mendieta
Secretario de Obras Públicas
Gobernación de Caaguazú

Secretaría de Obras
Gobernación del V Dpto. de Caaguazú

ZAPATAS	
CONSTRUCCIÓN DE UN TINGLADO	ESC. 1/75
LUGAR: COLEGIO NACIONAL DR. PEDRO P. PEÑA	
PROYECTISTA: GOBERNACIÓN DEL V DTO. DE CAAGUAZÚ	
DISTRITO: CORONEL OVIEDO	
PROFESIONAL	

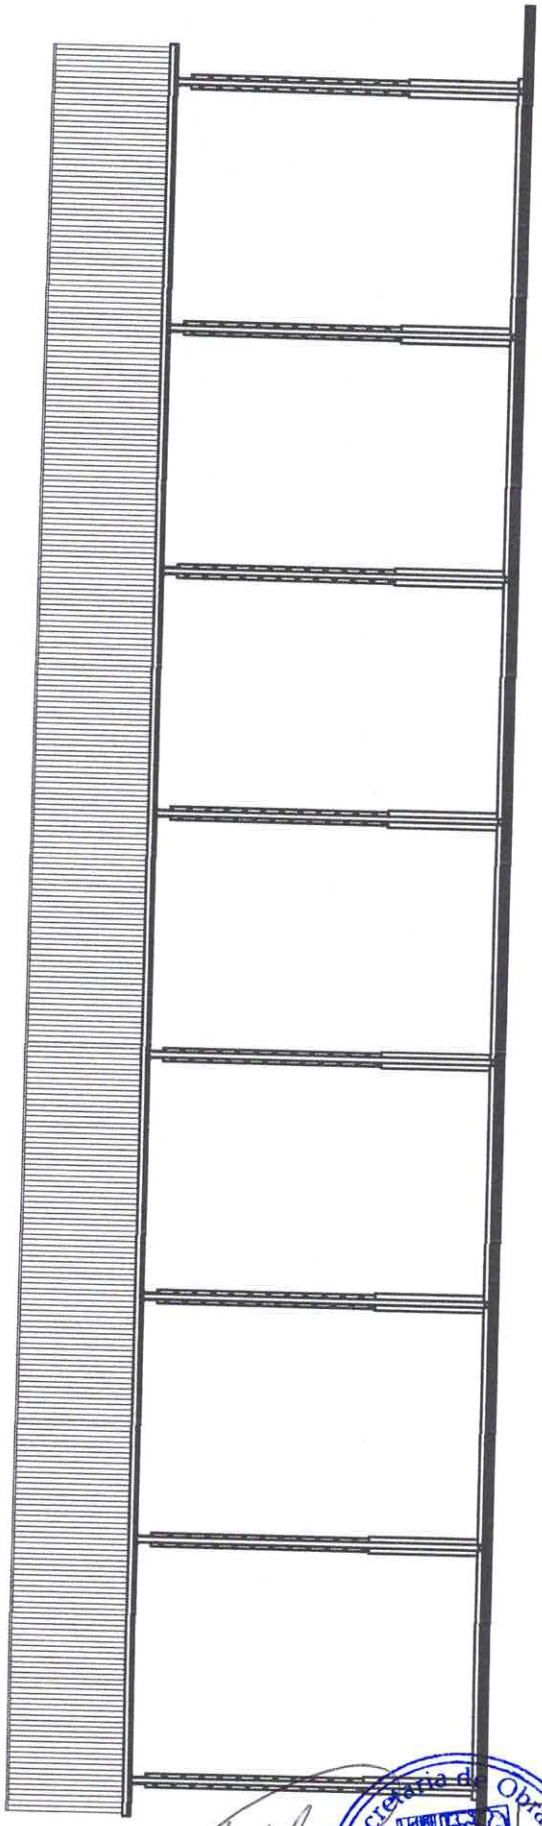

FACHADA FRONTAL
ESC: 1/75

Arq. Víctor Mendieta
Secretario de Obras Públicas
Gobernación de Caaguazú

Secretaría de Obras Públicas
Gobernación del V Dpto. de Caaguazú

FACHADA FRONTAL	
CONSTRUCCIÓN DE UN TINGLADO	ESC. 1/75
LUGAR: COLEGIO NACIONAL PEDRO P. PEÑA	
PROPIETARIA: GOBERNACIÓN DEL V DTO DE CAAGUAZÚ	
DISTRITO: CORONEL OVIEDO	
..... PROFESIONAL	

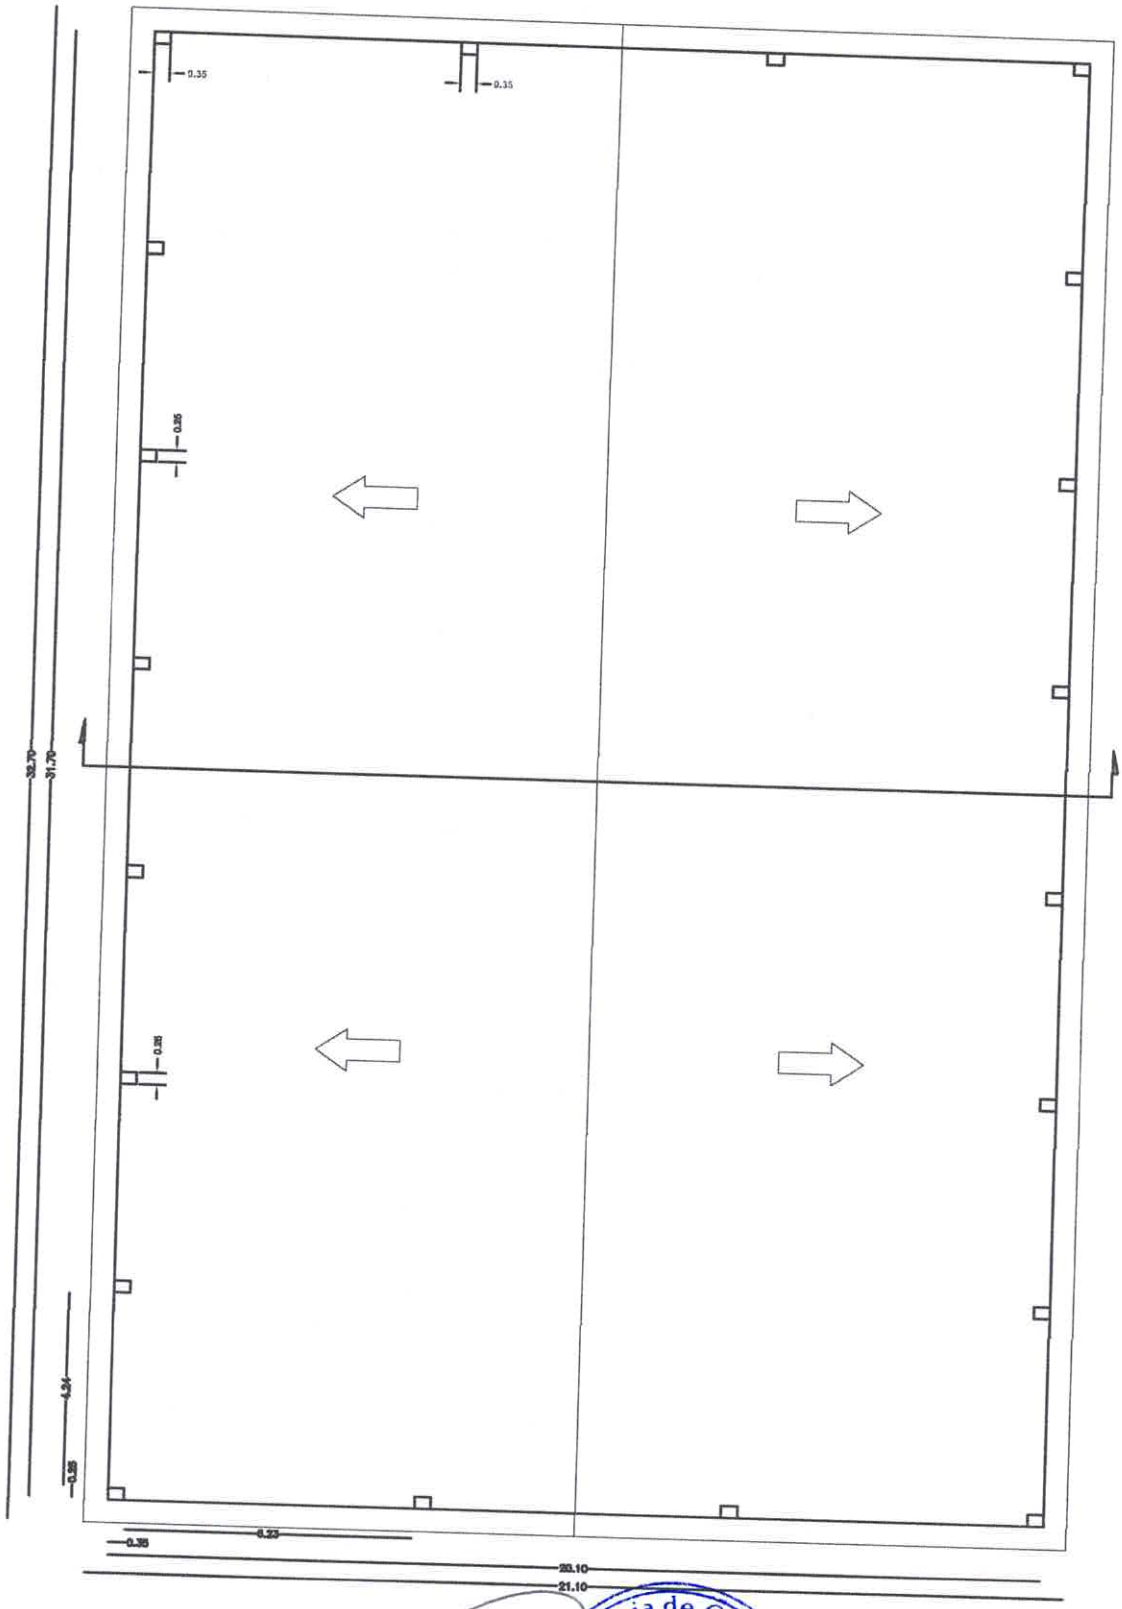

PLANTA ACOTADA
ESC: 1/75

Arq. Víctor Mendieta
Secretario de Obras Públicas
Gobernación de Caaguazú

Secretaría de Obras Públicas
Gobernación del V Dpto. de Caaguazú

PLANTA ACOTADA	
CONSTRUCCIÓN DE UN TINGLADO	ESC. 1/75
LUGAR: COLEGIO NACIONAL PEDRO P. PEÑA	
PROYECTISTA: GOBERNACIÓN DEL V DTO DE CAAGUAZÚ	
DISTRITO: CORONEL OVIEDO	
..... PROFESIONAL	

PLANO DE UBICACIÓN

CONSTRUCCIÓN DE UN TINGLADO	ESC. 1/100
LUGAR: COLEGIO NACIONAL DR. PEDRO P. PEÑA	
PROYECTISTA: GOBERNACIÓN DEL V DTO. DE CAAGUAZÚ	
DISTRITO: CORONEL OVIEDO	
PROFESIONAL	

Arq. Víctor Mendieta
Secretario de Obras Públicas
Gobernación de Caaguazú

Secretaría de Obras
Gobernación del V Dpto. de Caaguazú

PROYECTO CONSTRUCCION DE TINGLADO

PROYECTO GOBERNACION V DEPARTAMENTO DE CAAGUAZÚ

PLANTA DE LOCALIZACION

DIRECCION: SAN ANTONIO – CORONEL OVIEDO

PROYECTO: CONSTRUCCION DE TINGLADO

COORDENADA DE UBICACION: Lat. 25°28'7.19"S - Long. 56°17'19.90"O

Arq. Victor Mendieta
Secretario de Obras Públicas
Gobernación de Caaguazú

Secretaría de Obras
Gobernación del V Dpto. de Caaguazú