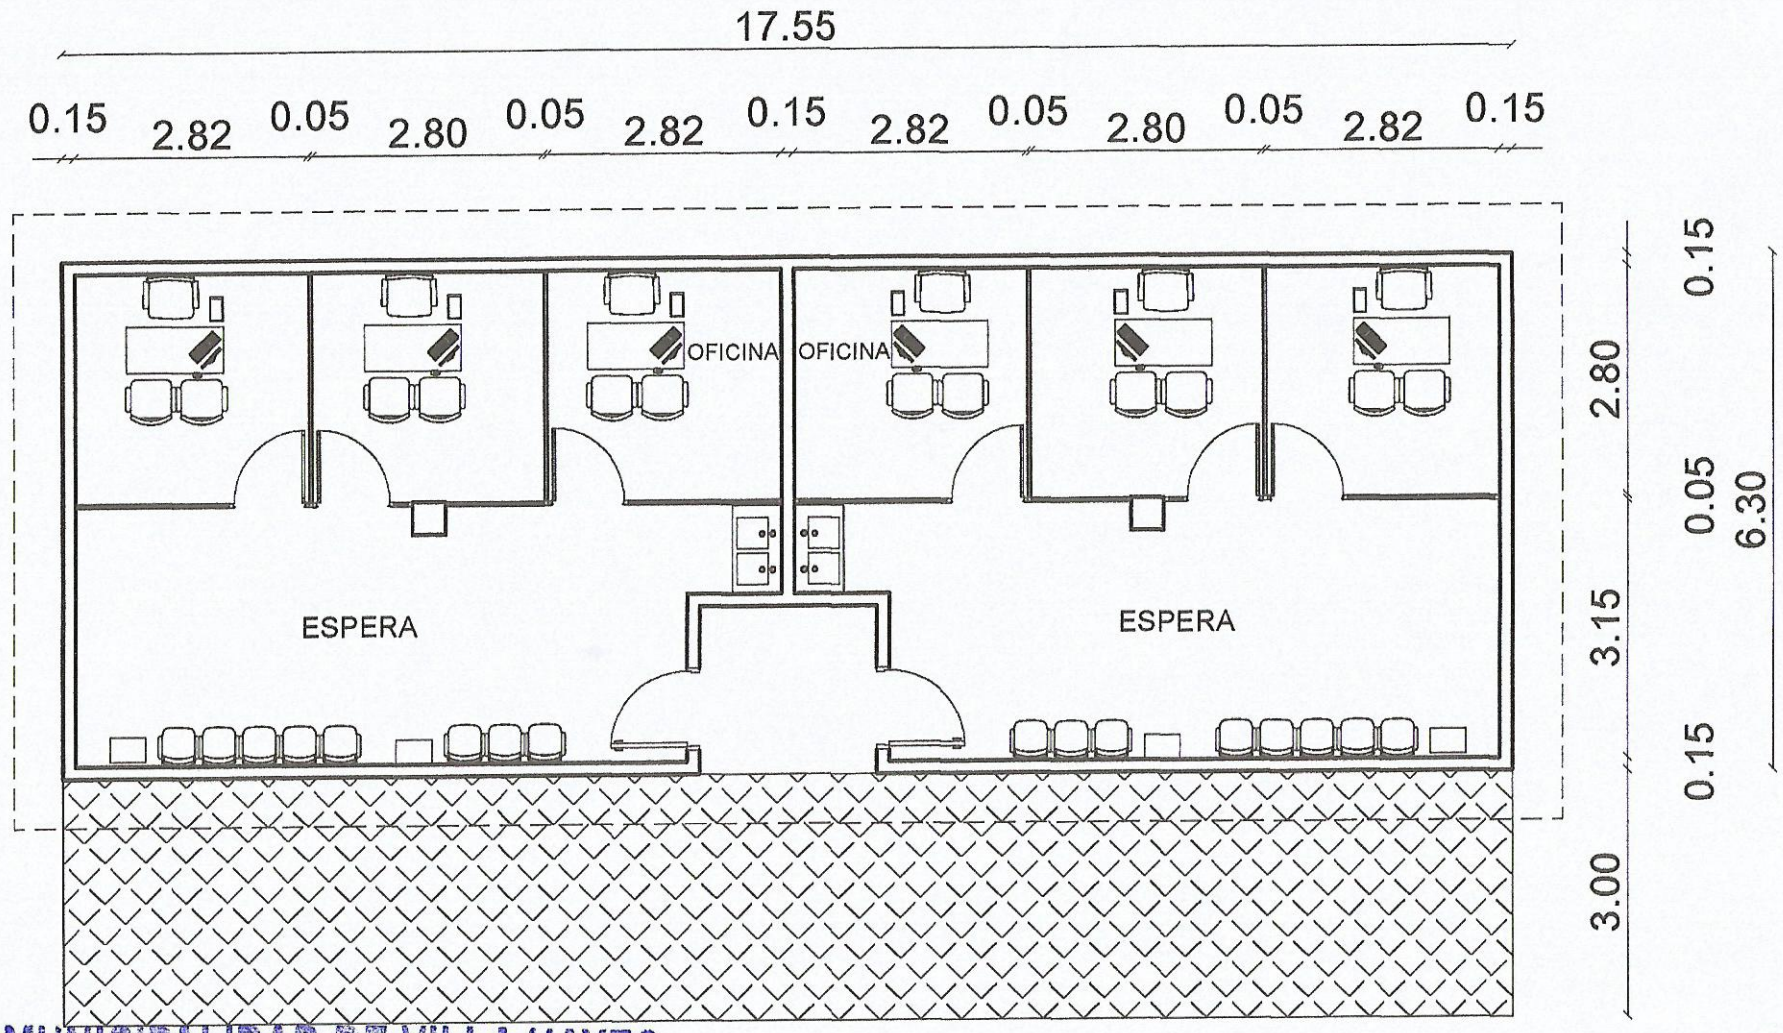

MUNICIPALIDAD DE VILLA HAYES
DPTO. OBRAS CONSTRUCCION Y VIVIENDA
APROBADO

PLANTA DE ARQUITECTURA

ESCALA 1:50

Permiso Nº: 90/2014 =
Fecha: 21/Nov/2014 =
Recibo Nº: EXONERADO
Firma:

MUNICIPALIDAD DE VILLA HAYES
FISCALIZACION
Dpto. Obras

PROYECTO: REFACCION DE OFICINA
SECREATRIA DE OBRAS PUBLICAS
SUPERFICIE A REFACCIONAR: 110.00m2

DPTO. PRESIDENCIA
Secretaría de Obras Públicas

REPUBLICA DEL PARAGUAY
XV

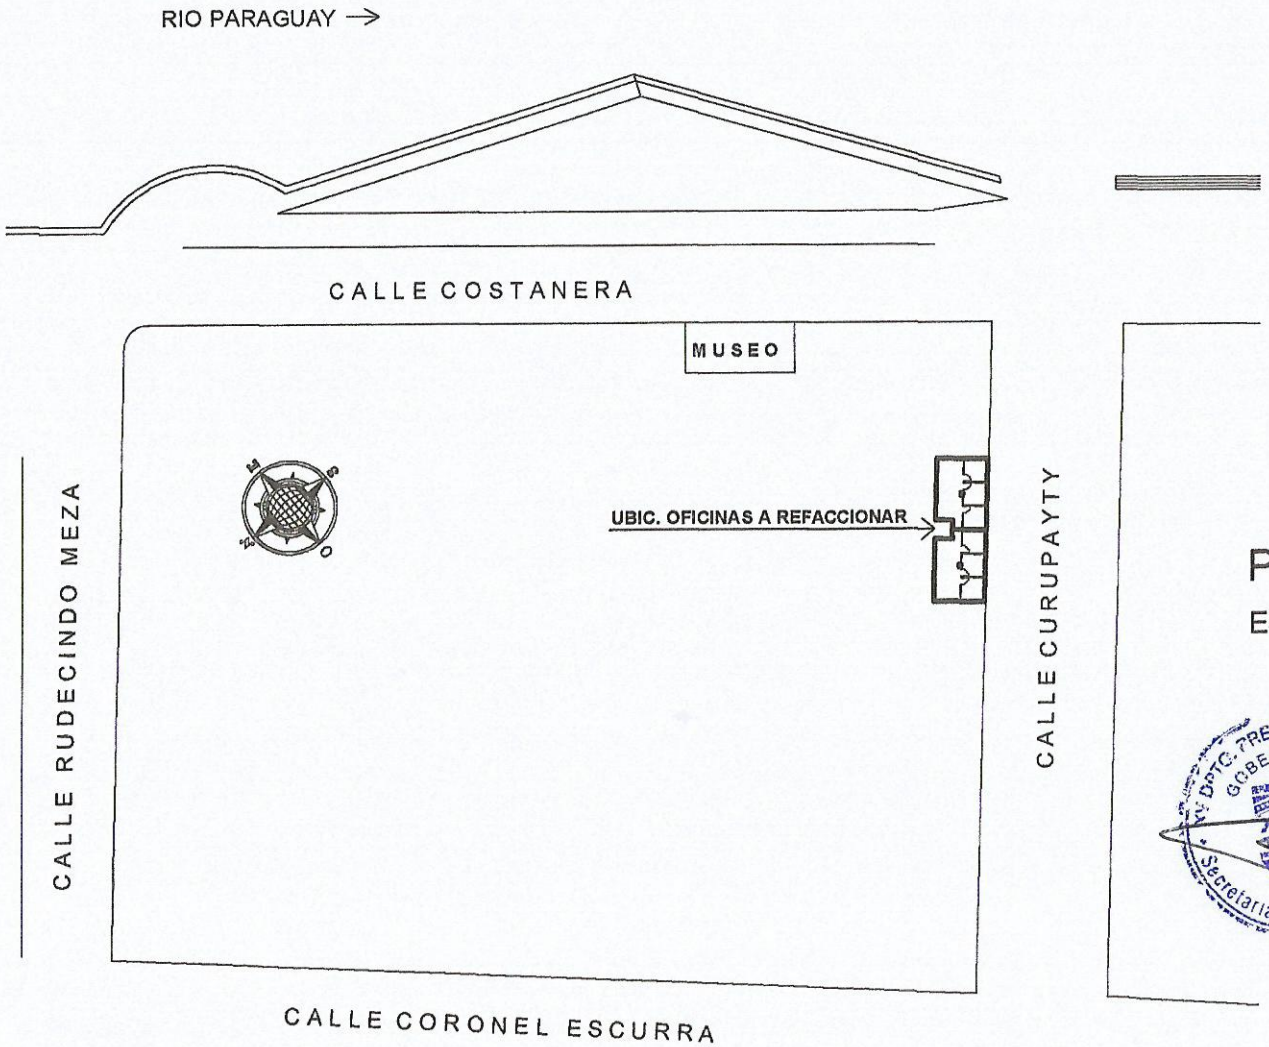

PLANTA UBICACION

ESCALA 1:50

Gob. Dpto. Presidente Hayes
Secretaría de Obras Públicas

MUNICIPALIDAD DE VILLA HAYES
DPTO. OBRAS CONSTRUCCION Y VIVIENDA
APROBADO

Permiso Nº: 90/2014
Fecha: 21/Nov/2014
Recibe: EXONERADO
Firma:

Municipalidad de Villa Hayes – Fiscalización – Dpto. Obras

PROYECTO: REFACCION DE OFICINA

SECREATRIA DE OBRAS PUBLICAS

SUPERFICIE A REFACCIONAR : 110.00m2

República del Paraguay – XV – Presidente Horacio