PLANILLA DE CANTIDADES Y PRECIOS

item	código de catalogo	descripción	cantidad	unidad	total general
1	**70111713-001**	**colocación de pasto**	**1**	**unidad global**	
orden	trabajos a ejecutar	unidad de medida	cantidad	p. unitario	p. total
1.1	remoción, relleno y preparación de terreno	m2	250		
1.2	colocacion de pastos con palntas ornamentales en areas verdes de plaza	m2	250		
item	**codigo de catologo**	**descripcion**	**cantidad**	**unidad**	**total general**
2	**70111713-997**	**provisión y montaje de iluminacion de plaza**	**1**	**unidad global**	
orden	trabajos a ejecutar	unidad de medida	cantidad	p. unitario	p. total
2.1	provisión y montaje iluminacion con Artefacto tipo AP 400w sodio alta presion cerrado, con brazo galvanizado, conector, fotoelectrico con porta fusibles y cableado completo	unidad	8		
item	**codigo de catologo**	**descripcion**	**cantidad**	**unidad**	**total general**
3	**70111713-998**	**provisión y montaje de bancos en plaza**	**1**	**unidad global**	
orden	trabajos a ejecutar	unidad de medida	cantidad	p. unitario	p. total
3.1	provisión y montaje de bancos de estrcutura metalica y madera (tipo rustico) con medidas de 0,50 metros de ancho y 2 metros de largo	unidad	10		
3.2	pintura de sillas y bancos existentes en plaza	unidad	4		
3.3	reparacion de bancos con estructura de metal y madera existentes en plaza	unidad	4		
item	**codigo de catologo**	**descripcion**	**cantidad**	**unidad**	**total general**
4	**70111713-999**	**provisión y montaje de equipos y juegos de parque**	**1**	**unidad global**	
orden	trabajos a ejecutar	unidad de medida	cantidad	p. unitario	p. total
4.1	provisión y montaje de equipos de juegos sube y baja de madera maciza pintada con cimentacion de hormigon armado	unidad	1		
4.2	provisión y montaje de equipos de tobogan metalico instalada con cimentacion reforzada de hormigon armado	unidad	1		
4.3	provisión y montaje de equipos de estirador de tres alturas; equipos multiejercitador; equipos de tension de piernas; equipos de simulador de caminatas; equipos de remo; equipos similador de surf; equipos de simulador de cabalgata todos derberan ser instaladas sobre cimentacion de hormigon armado reforzado	unidad	1		
item	**codigo de catologo**	**descripcion**	**cantidad**	**unidad**	**total general**
5	**70111713-9997**	**provisión y montaje de basureros en plaza**	**1**	**unidad global**	
orden	trabajos a ejecutar	unidad de medida	cantidad	p. unitario	p. total
5.1	provisión y montaje de basureros metalicos con soporte metal reforzado, tipo volcable de facil vaciamiento, tipo tamborcito, pintado con el logo municipal y con cimentacion de hormigon armado	unidad	25		

PLANO

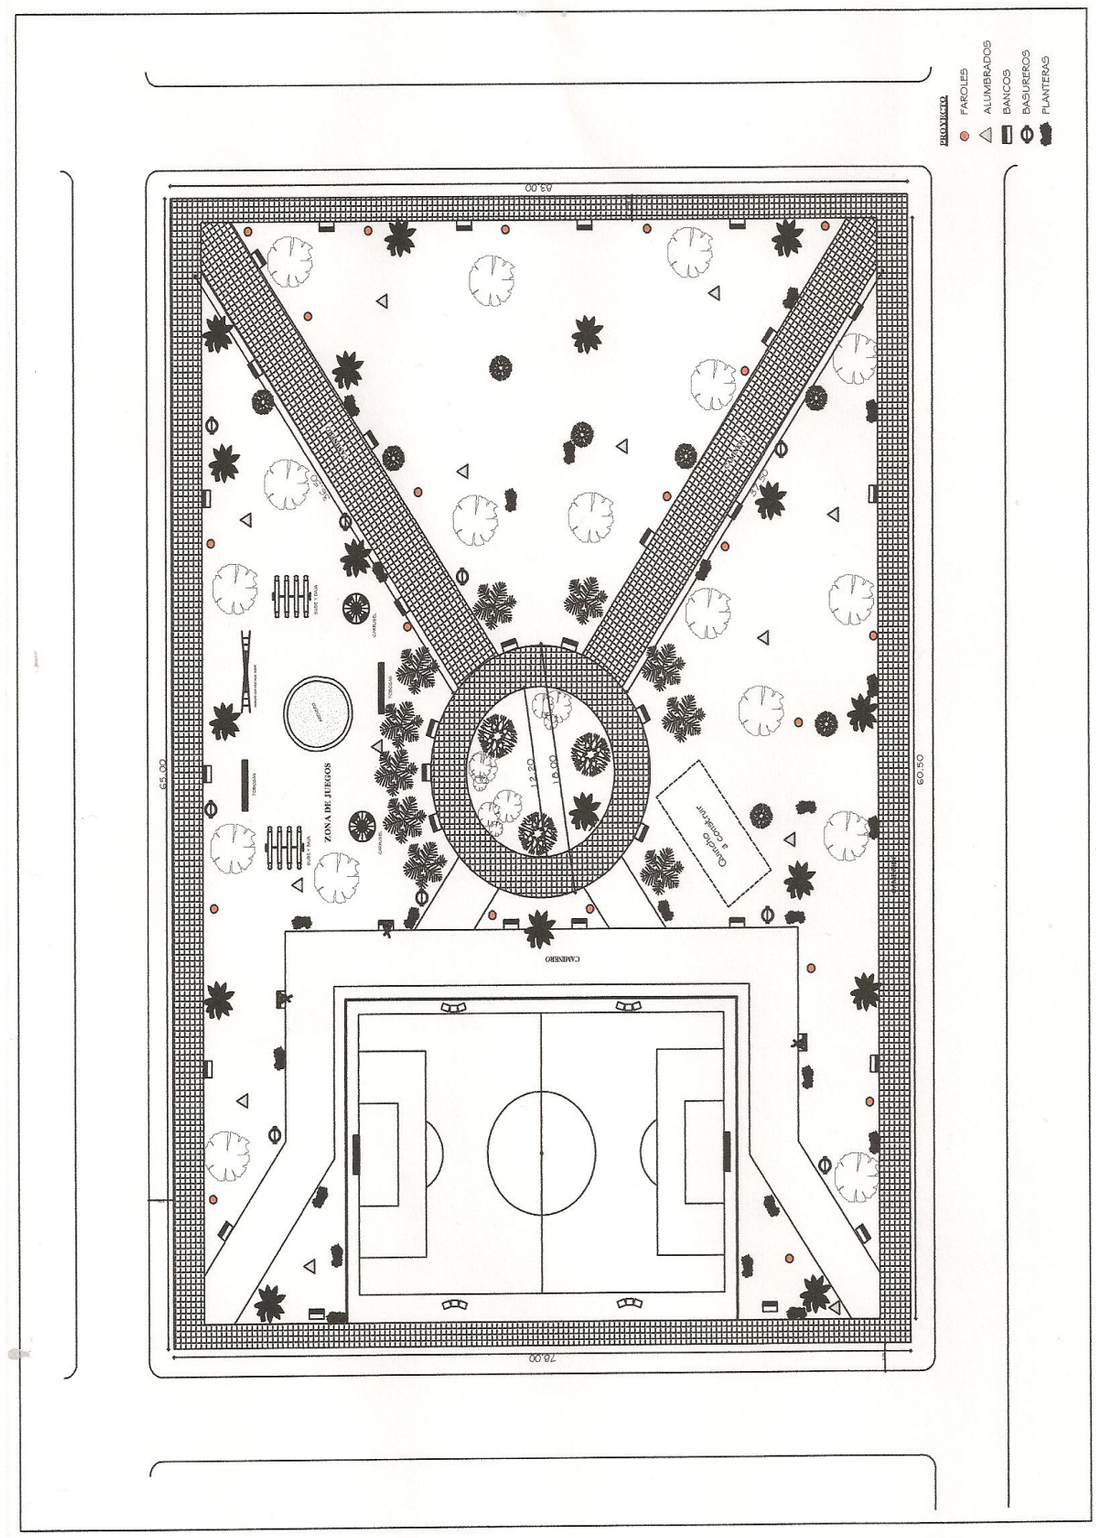
PROYECTO
FAROLES
ALUMBRADOS
BANCOS
BASUREROS
PLANTERAS
63.00
65.00
60.50
78.00
ZONA DE JUEGOS
CANCHA
CANCHA