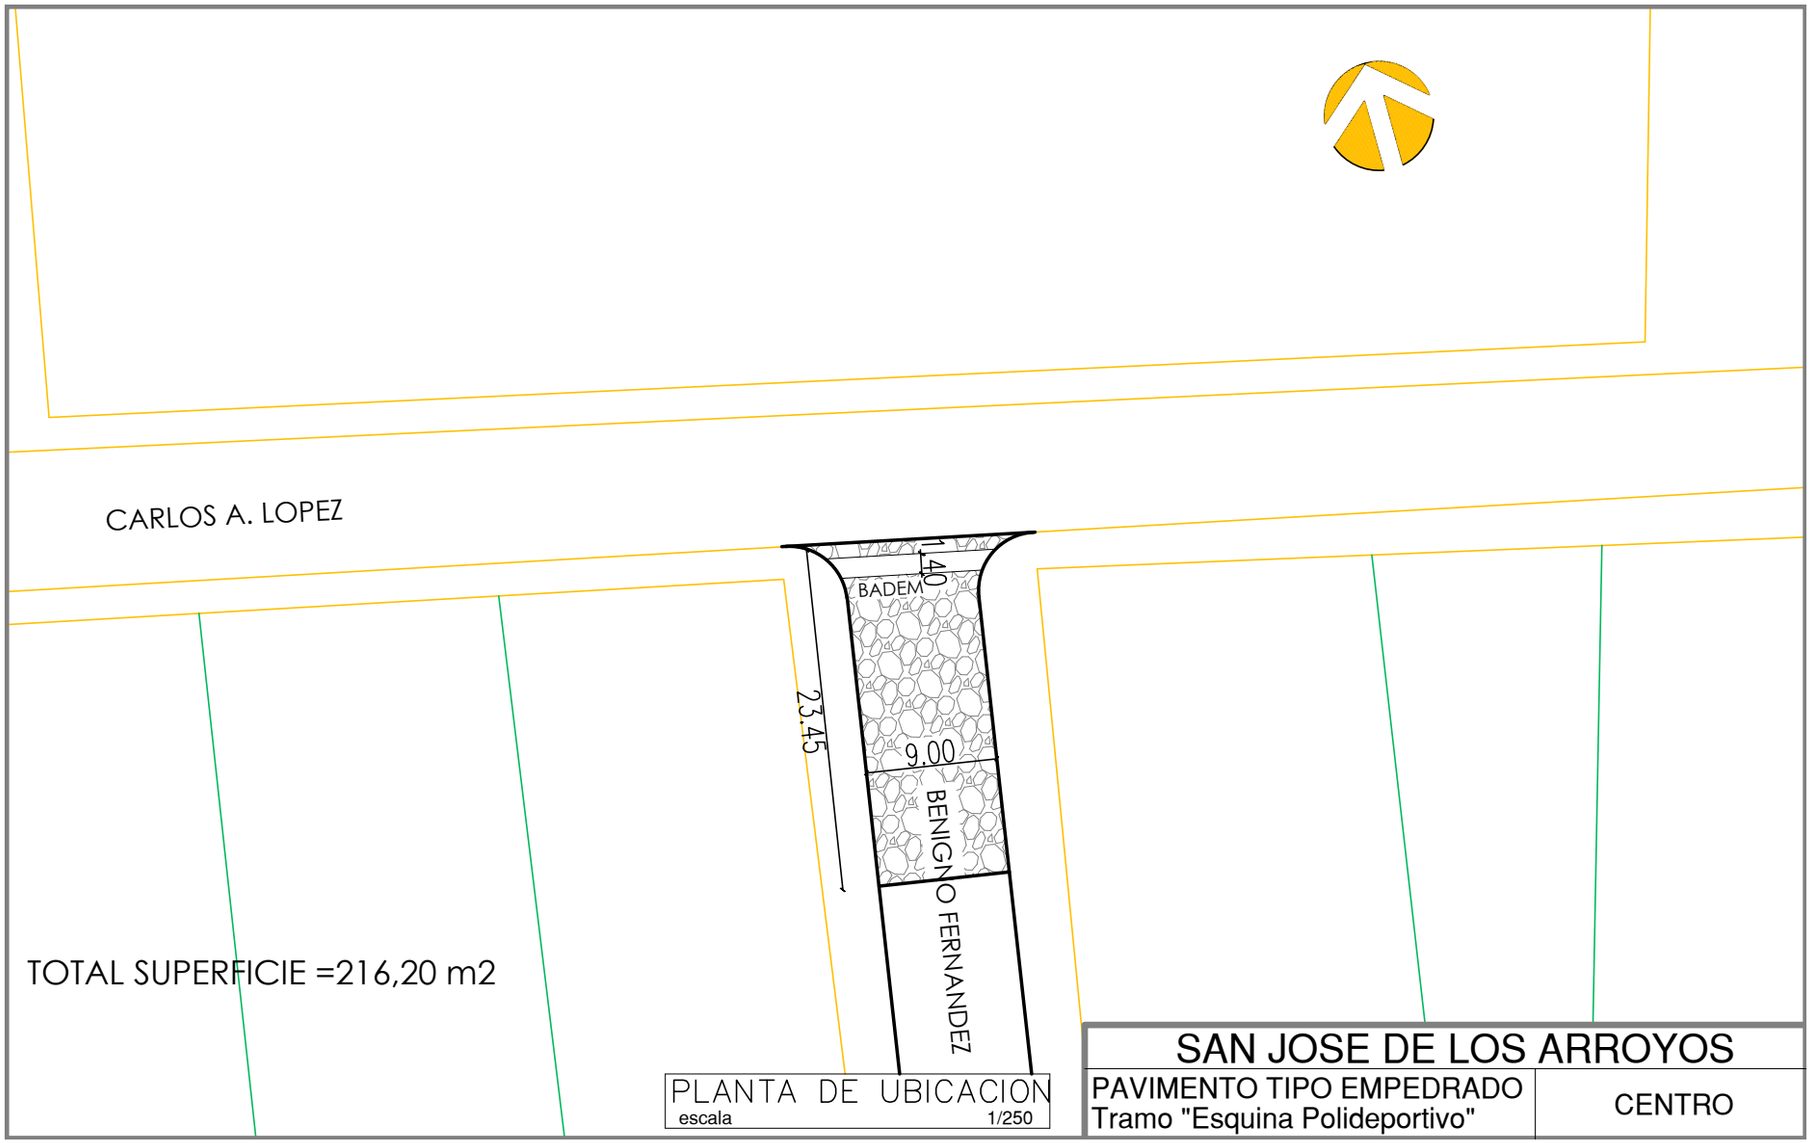

SAN JOSE DE LOS ARROYOS

PAVIMENTO TIPO EMPEDRADO
Tramo "Esquina Polideportivo"

CENTRO