GOBERNACIÓN
XIII DEPARTAMENTO
AMAMBAY

GOBIERNO DEPARTAMENTAL PEDRO GONZALEZ
AMAMBAY
Seguridad y Desarrollo

Secretaria De Obras

CONSTRUCCIÓN DE PAVIMENTO PÉTREO TIPO EMPEDRADO EN ZANJA PYTA

TOTAL: 12.622,40M2

PROFESIONAL:

ING. CIV. FELIX GOMEZ

GOBERNACION XIII DPTO. DE AMAMBAY

Ing. Civil Felix Gomez Coronel
RPI - MOPC 864591

SANGA PUITA - BRASIL

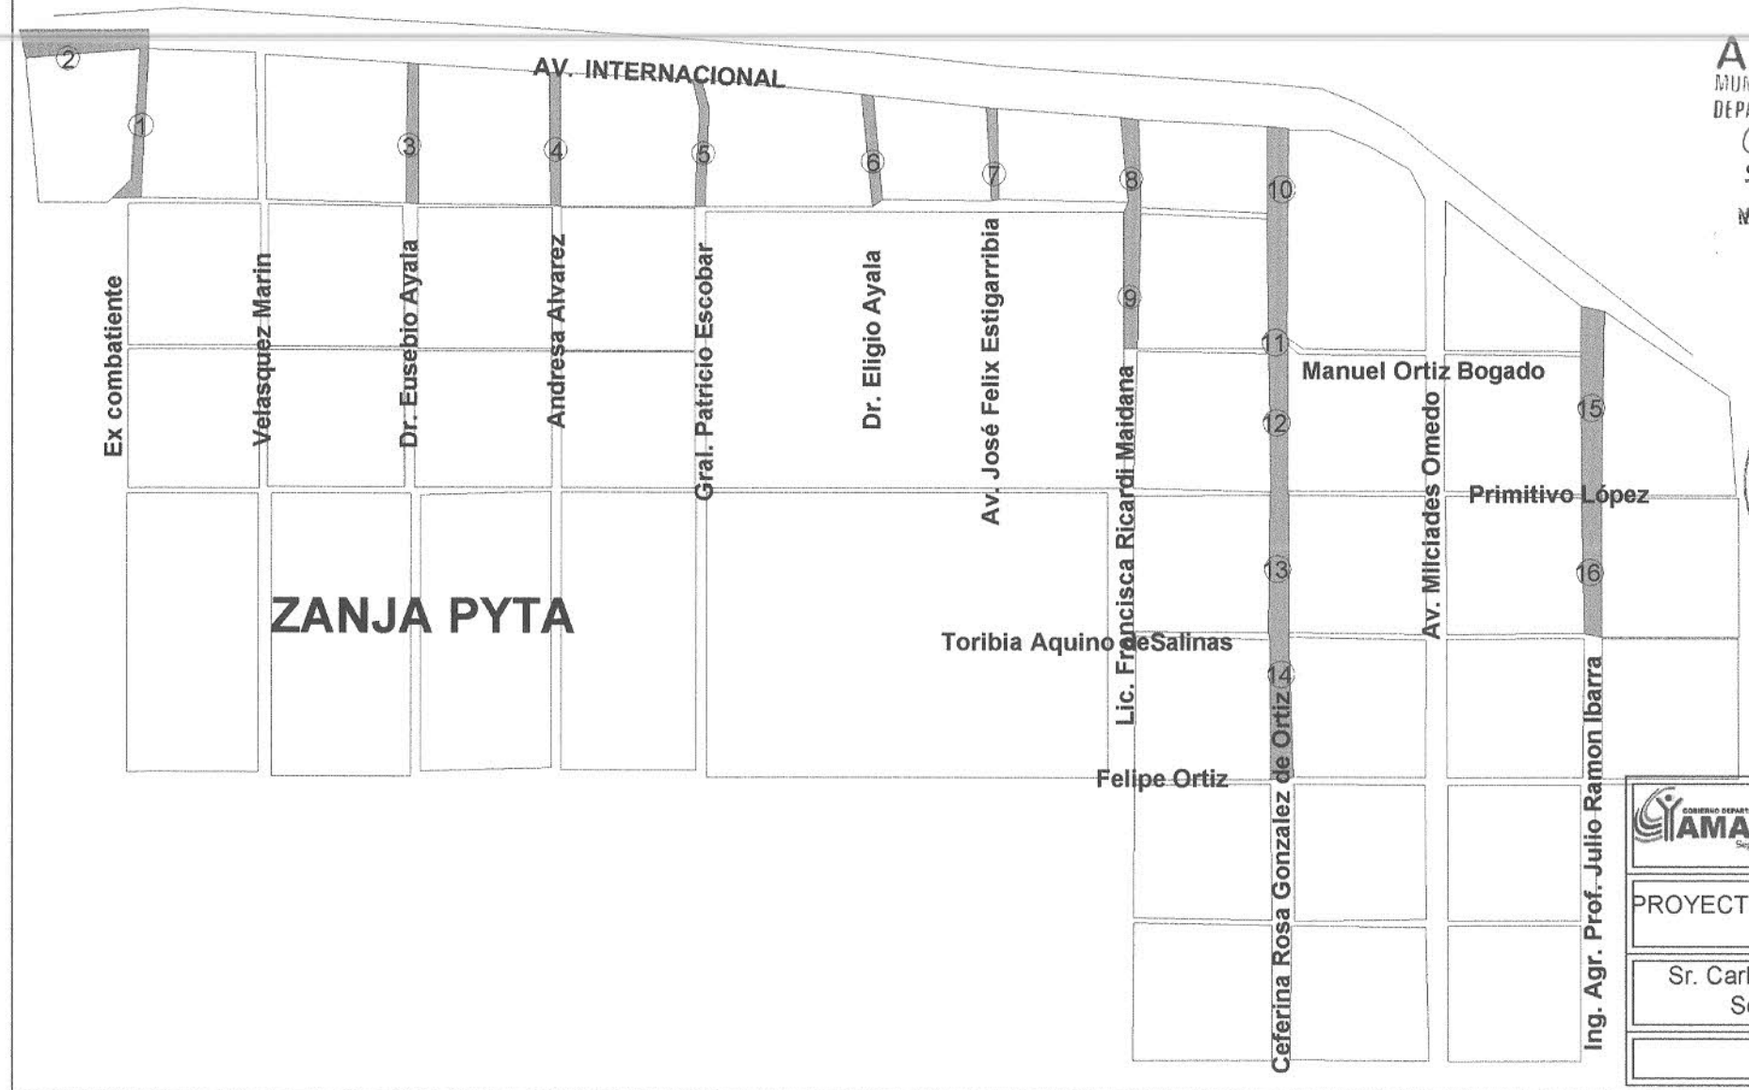

APROBADO
MUNICIPALIDAD DE ZANJA PYTA
DEPARTAMENTO DE AMAMBAY
Miguel A. Orlando
Fiscalizador de Obras
Municipalidad de Zanja Pyta

GOBERNACION
XIII DPTO. DE AMAMBAY

Ing. Civil Felix Gomez Coronel
RPI - MOPC 864591

GOBIERNO DEPARTAMENTAL PEDRO GONZALEZ
AMAMBAY
Seguridad y Desarrollo

GOBERNACIÓN DEL XIII
DEPARTAMENTO
DE AMAMBAY

PROYECTO: Empedrado en Zanja Pyta

Sr. Carlos Javier Jara Machuca
Secretario de Obras

Año 2017

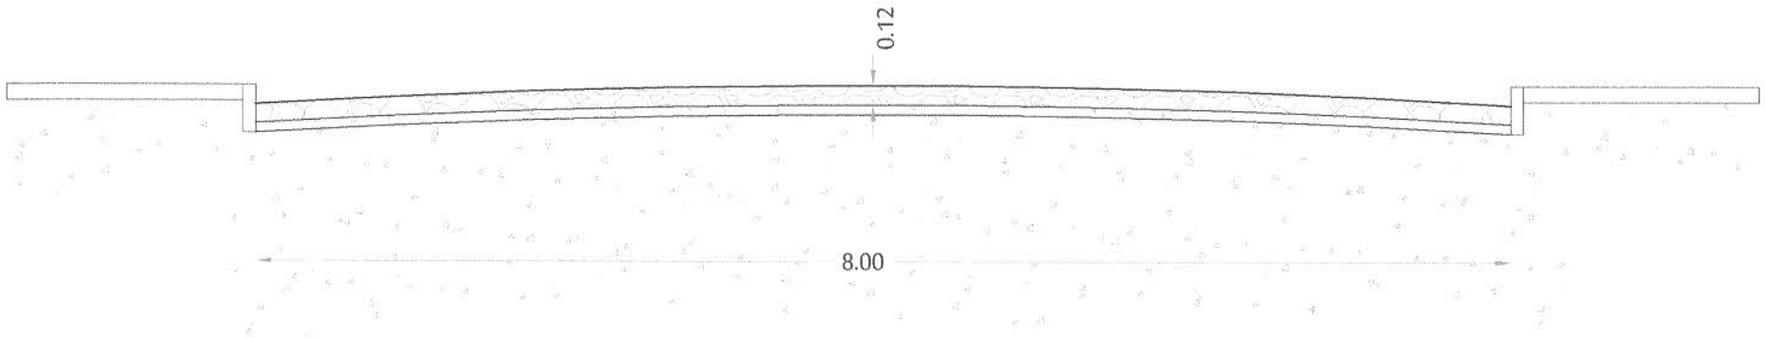

APROBADO
MUNICIPALIDAD DE ZANJA PYTA
DEPARTAMENTO DE AMAMBAY

Miguel A. Orlando
Fiscalizador de Obras
Municipalidad de Zanja Pytã

Perfil de Calle

GOBERNACIÓN DEL XIII
DEPARTAMENTO
DE AMAMBAY

PROYECTO: Empedrado en Zanja Pyta

Sr. Carlos Javier Jara Machuca
Secretario de Obras

Año 2017

GOBERNACION
XIII DPTO. DE AMAMBAY

Ing. Civil Felix Gomez Coronel
RPI - MOPC 364591