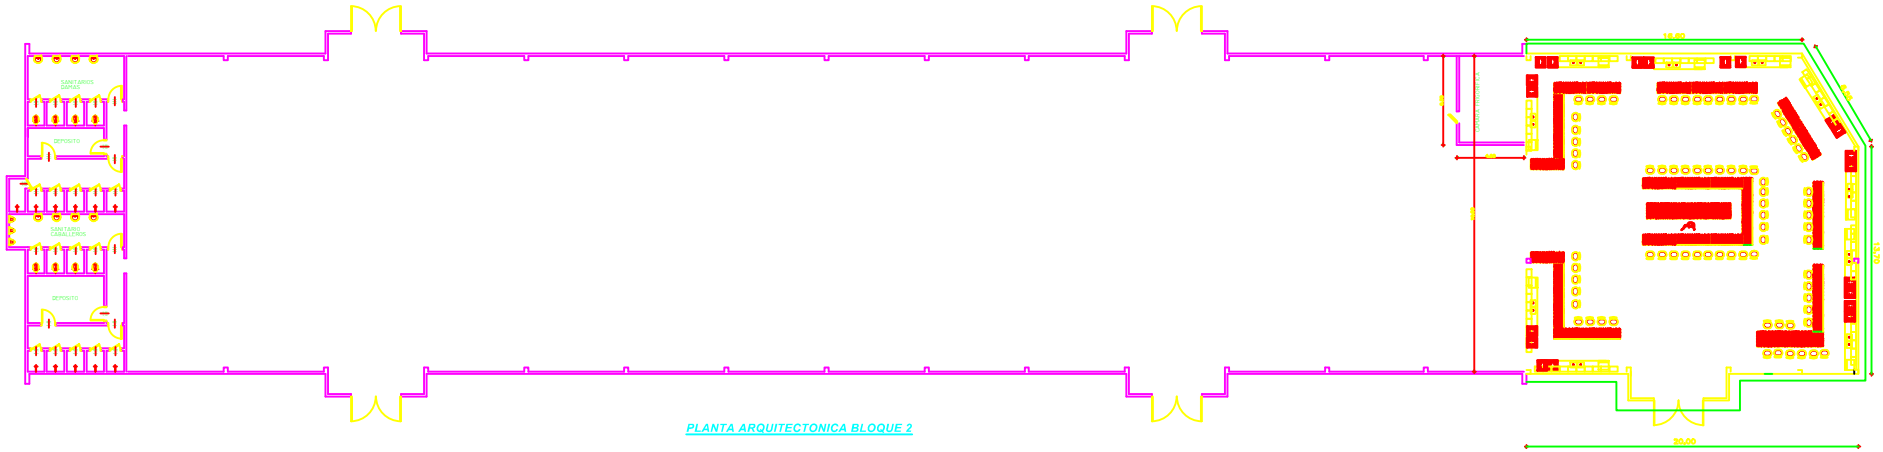

PLANTA ARQUITECTONICA BLOQUE 2

GOBERNACION DEL ALTO PARANA		
DEPARTAMENTO: SECRETARIA DE OBRAS		
DIVISION: PROYECTO Y FISCALIZACIÓN		
ESCALA s/e	PLANO BLOQUE 2 Construcción de Comedor- FERIA PERMANENTE CIUDAD DEL ESTE	PLANO N° 01
AÑO 2012		

C:\Users\PC GOBERNACION 03\Desktop\feria\feria 2007.dwg, 21/10/2014 12:54:39, D