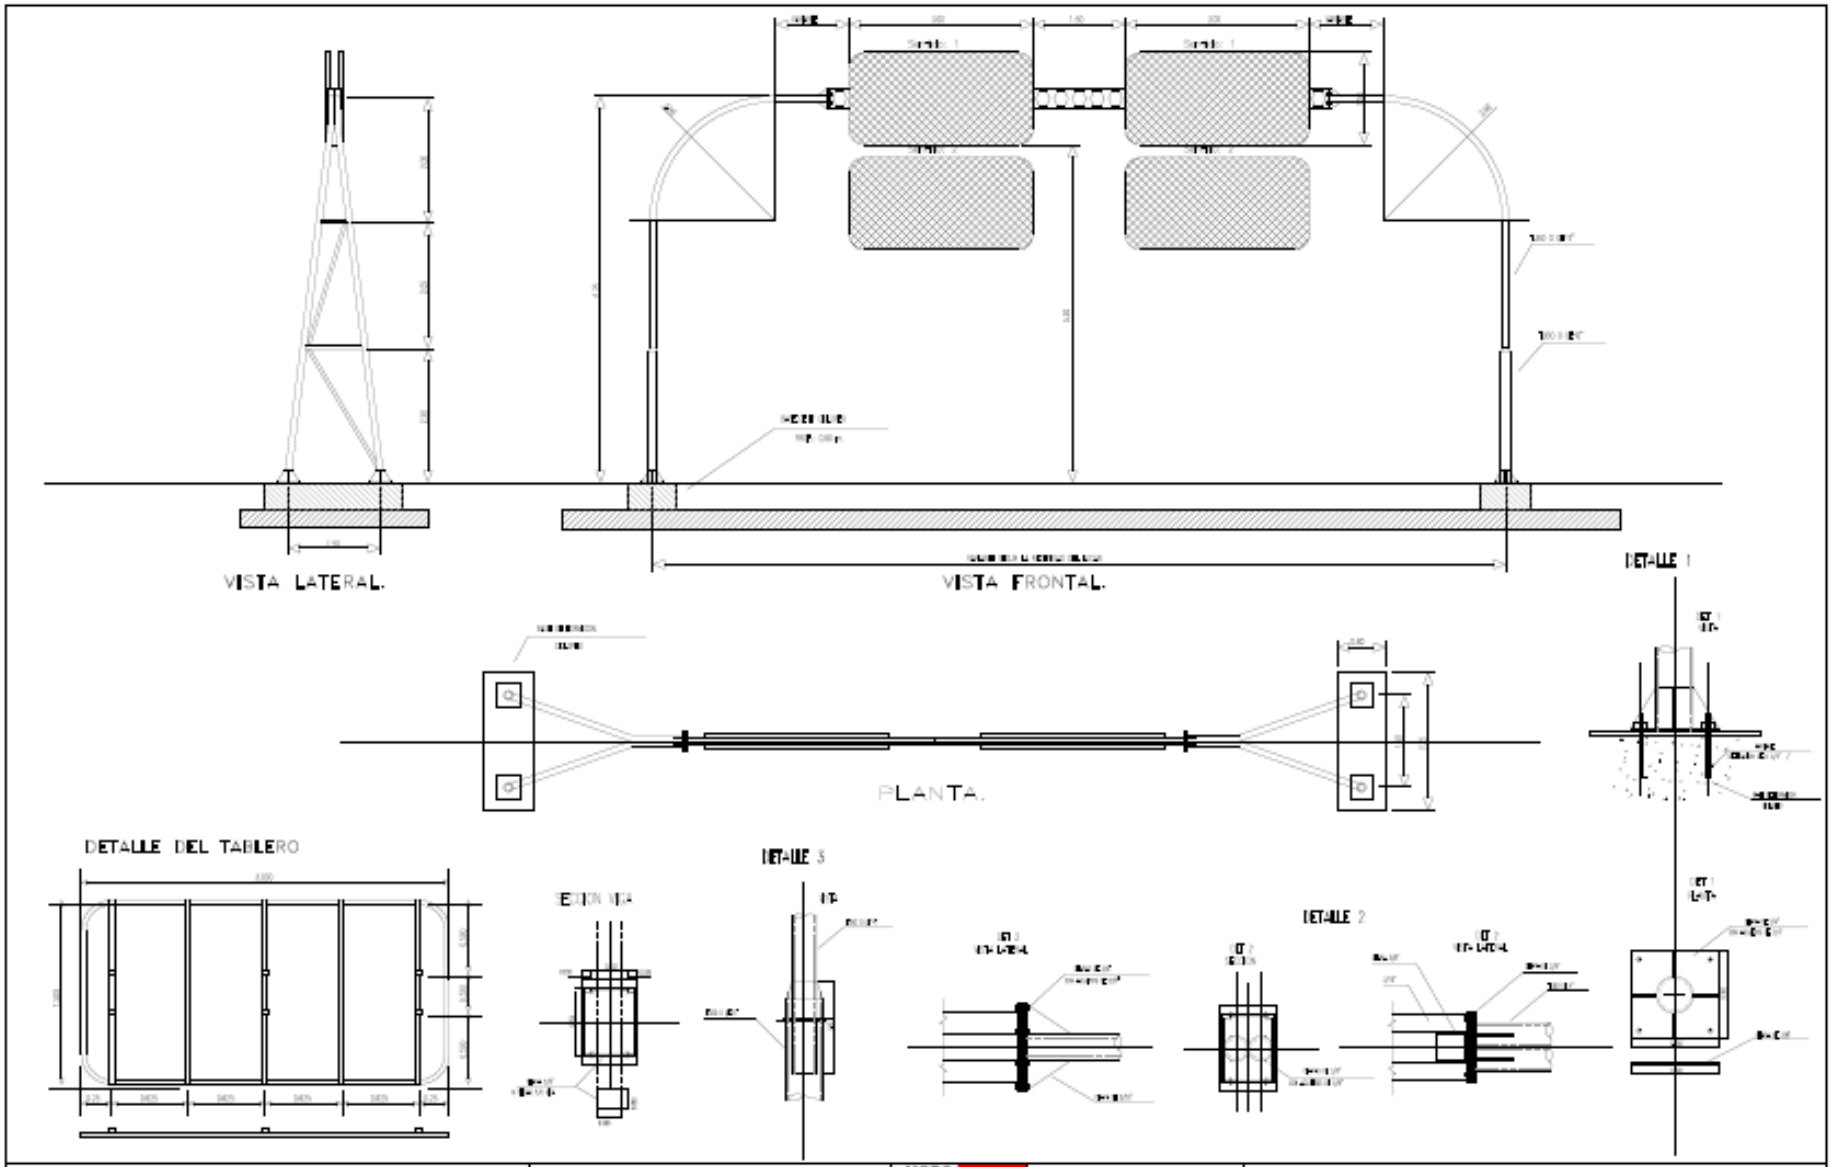
VISTA LATERAL.
VISTA FRONTAL.
PLANTA.
DETALLE 1
DETALLE 2
DETALLE 3
DETALLE DEL TABLERO