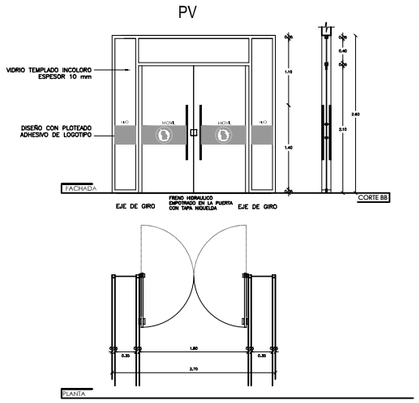

IDENTIFICACIÓN N:	PV
HOJA ANCHO PUERTA: 1.80	VANO ANCHO: 2.70
HOJA ALTO PUERTA: 2.10	VANO ALTO: 2.00
SOBRE LUZ: 0.60	

DESCRIPCIÓN N: Aberturas de cristal templado incoloro de 10 mm. Puerta de 2 hojas batientes y 2 paños fijos.
Diseño con plotteado adhesivo de logotipo.

HERRAJE: Tirajores verticales de acero inoxidable con llavín Nº5 pulido en puerta, bisagra de bronce y cerradura
UBICACIÓN N: Acceso Principal

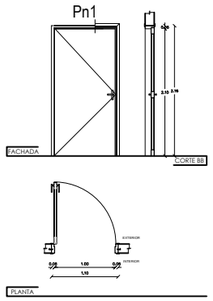

IDENTIFICACIÓN N:	Pn1
HOJA ANCHO: 1.00	VANO ANCHO: 1.10
HOJA ALTO: 2.15	VANO ALTO: 2.15

DESCRIPCIÓN N: Puerta placa de cedro, una hoja , de 1 batiente.
CONTRA MARCO: De cedro, lisa de 45mm.
HERRAJE: Cerradura con manija. Dos bisagras de perno de 3 anillos.
UBICACIÓN N: Consultorios

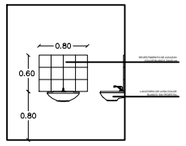

DETALLE DE LAVATORIO CONSULTORIO MEDICO

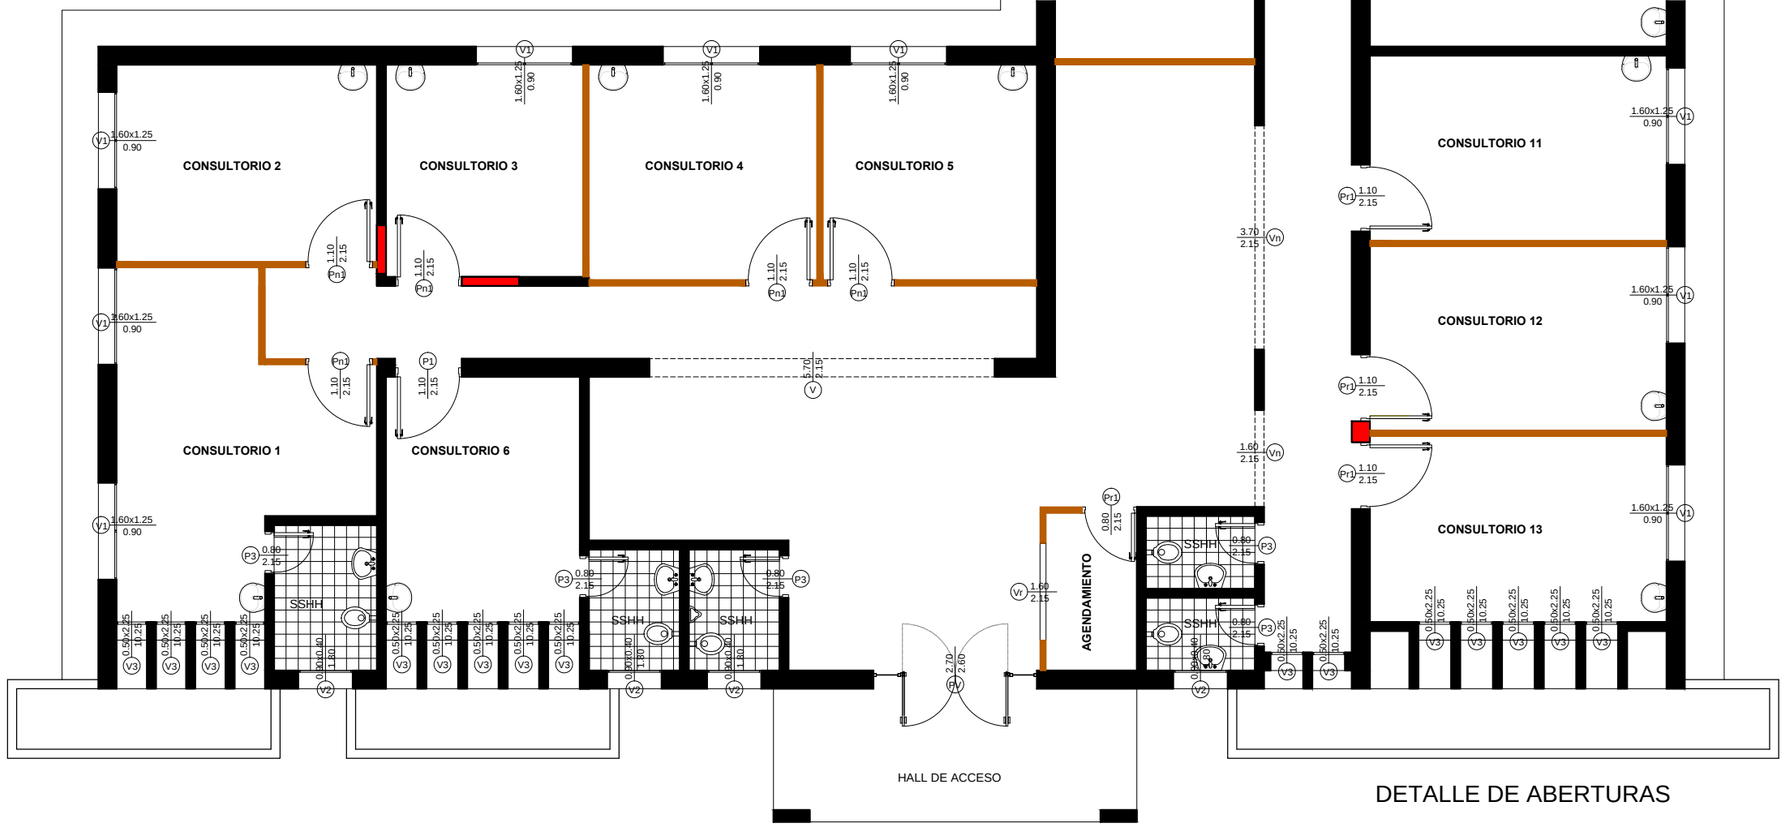

DETALLE DE ABERTURAS

REFUNCIONALIZACION CONSULTA EXTERNA ADULTOS
HOSPITAL REGIONAL ENCARNACION