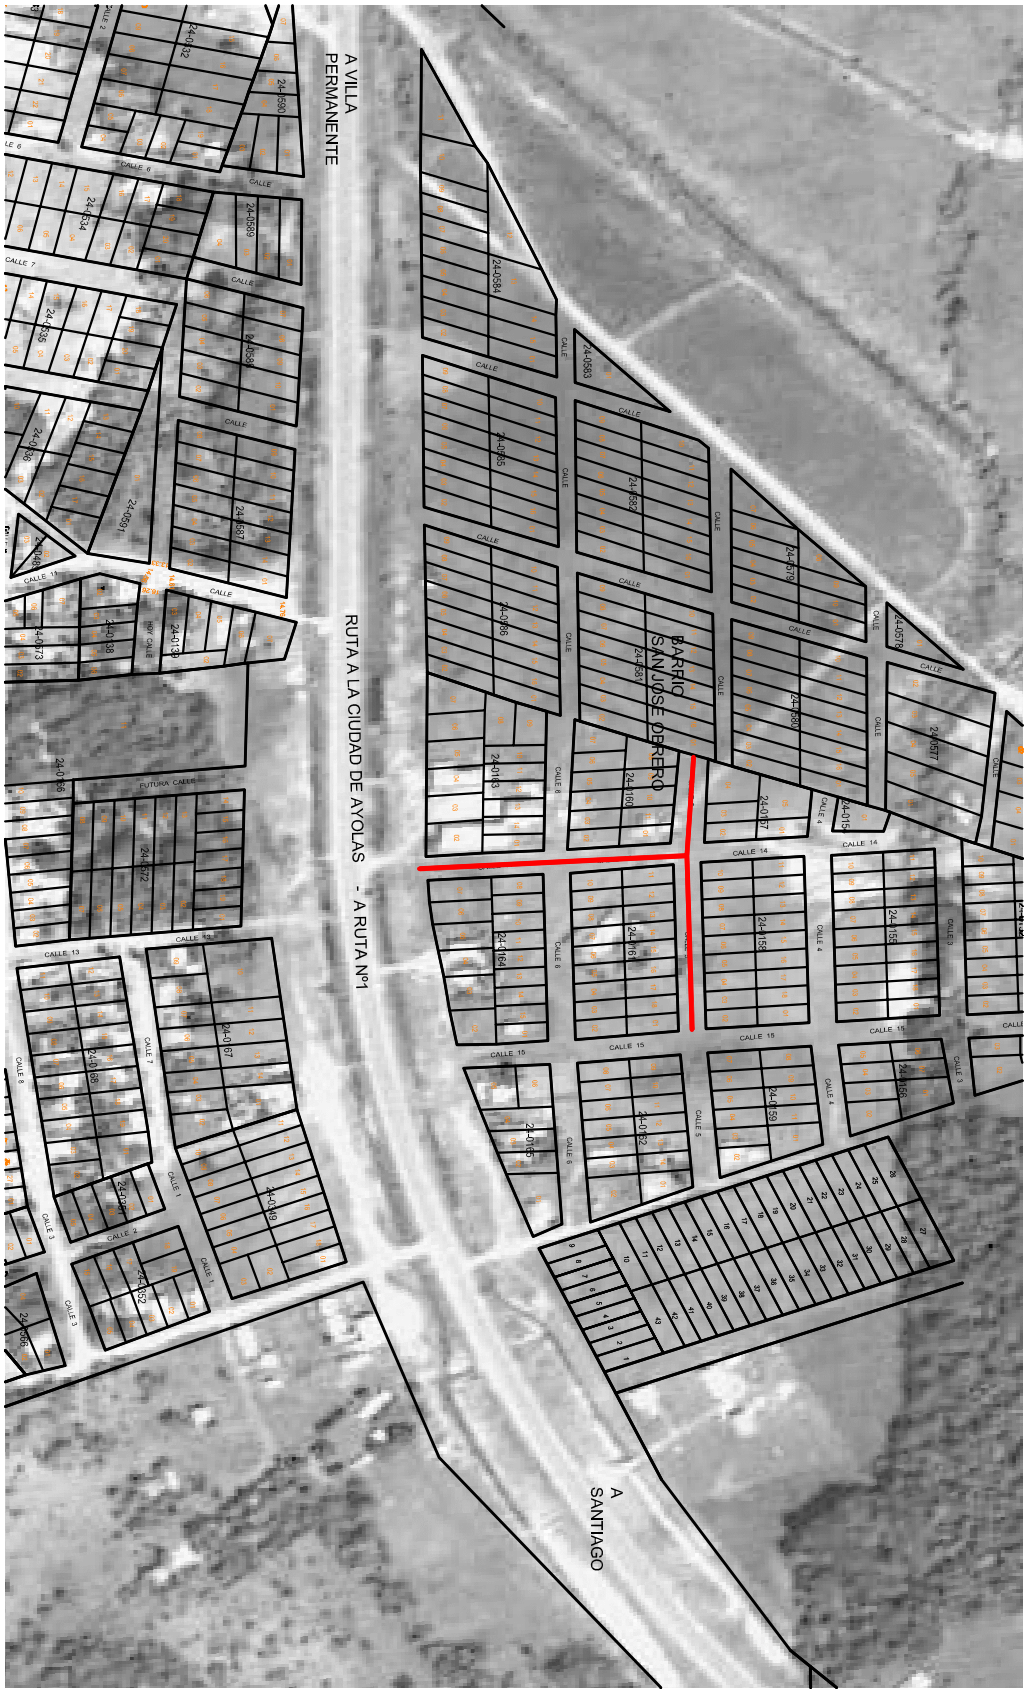

PLANTA DE UBICACION

Esc: s/c

PLANTA DE UBICACION

Esc: s/c

"CONSTRUCCION DE PAVIMENTO TIPO EMPEDRADO
Bº SAN JOSE OBRERO - AYOLAS"

LAMINA: 1