PLANOS

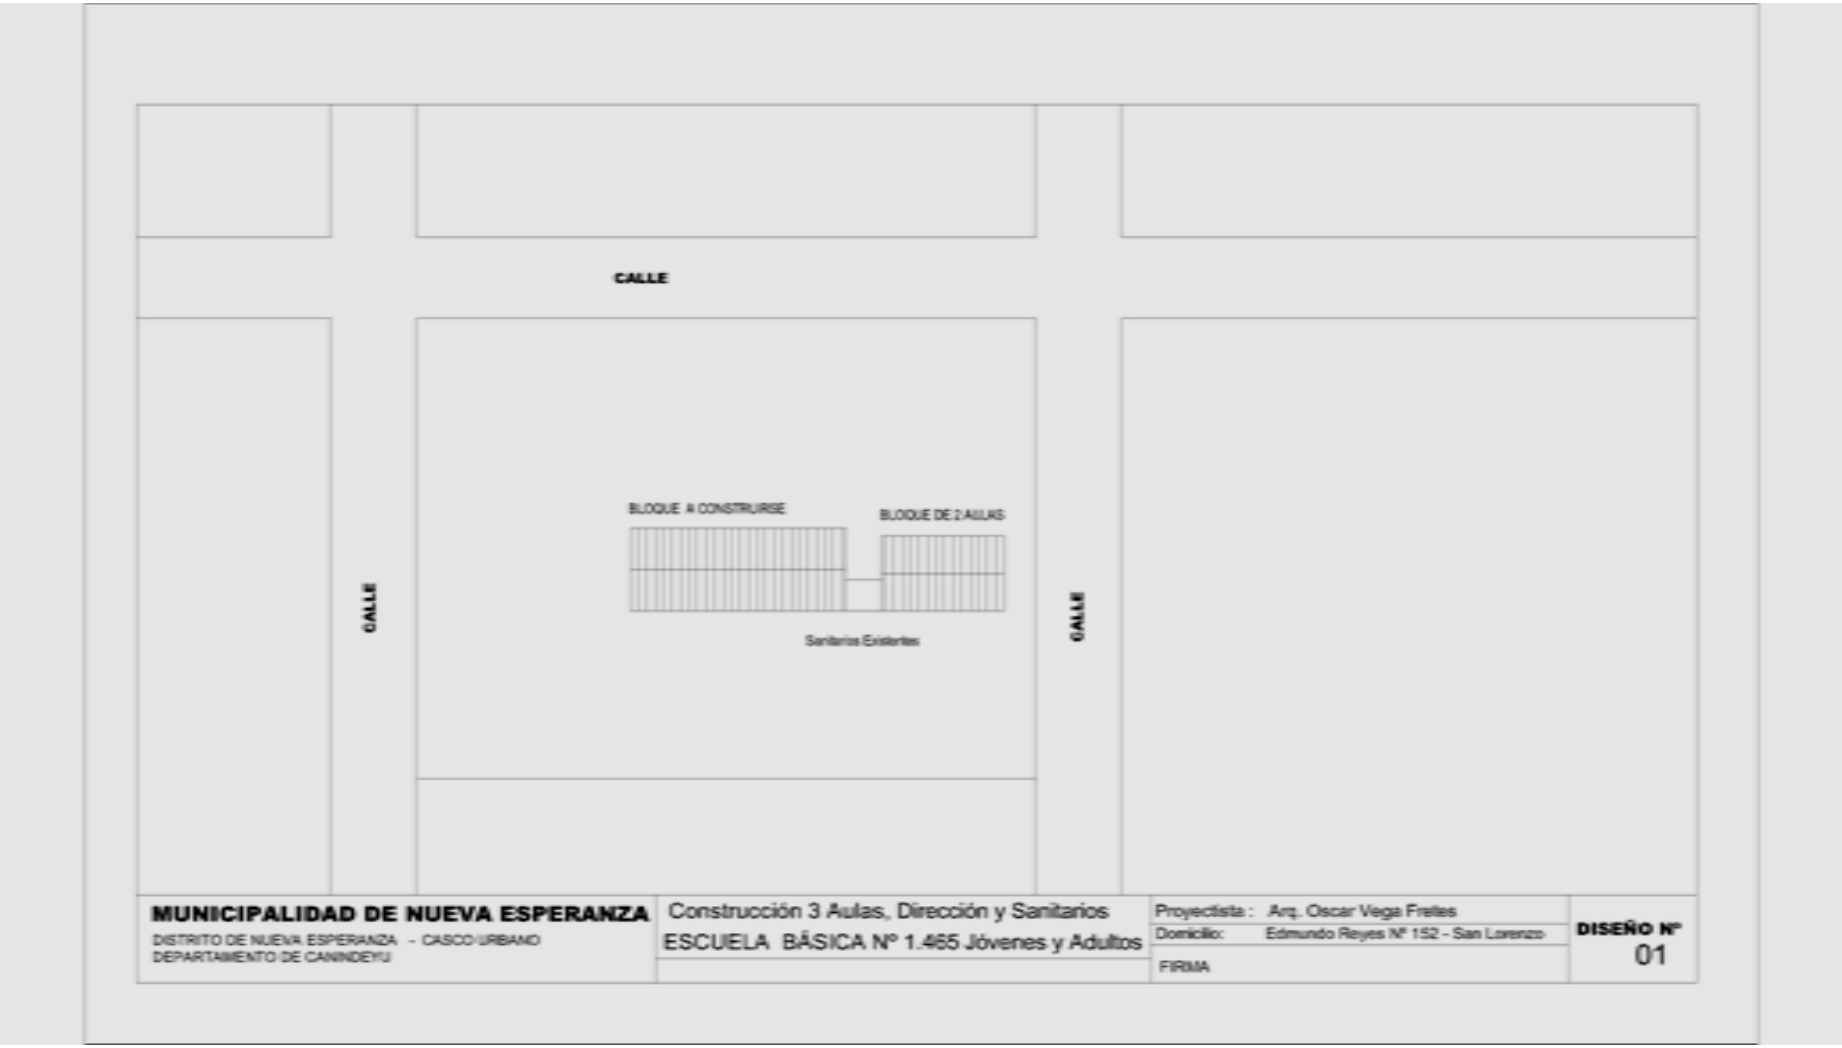
CALLE
CALLE
CALLE
BLOQUE A CONSTRUIRSE
BLOQUE DE 2 AULAS
Sanitarios Existentes
MUNICIPALIDAD DE NUEVA ESPERANZA
DISTRITO DE NUEVA ESPERANZA - CASCO URBANO
DEPARTAMENTO DE CANINDEYU
Construcción 3 Aulas, Dirección y Sanitarios
ESCUELA BÁSICA Nº 1.465 Jóvenes y Adultos
Proyectista : Arq. Oscar Vega Freites
Domicilio: Edmundo Reyes Nº 152 - San Lorenzo
FIRMA
DISEÑO Nº
01

PLANOS

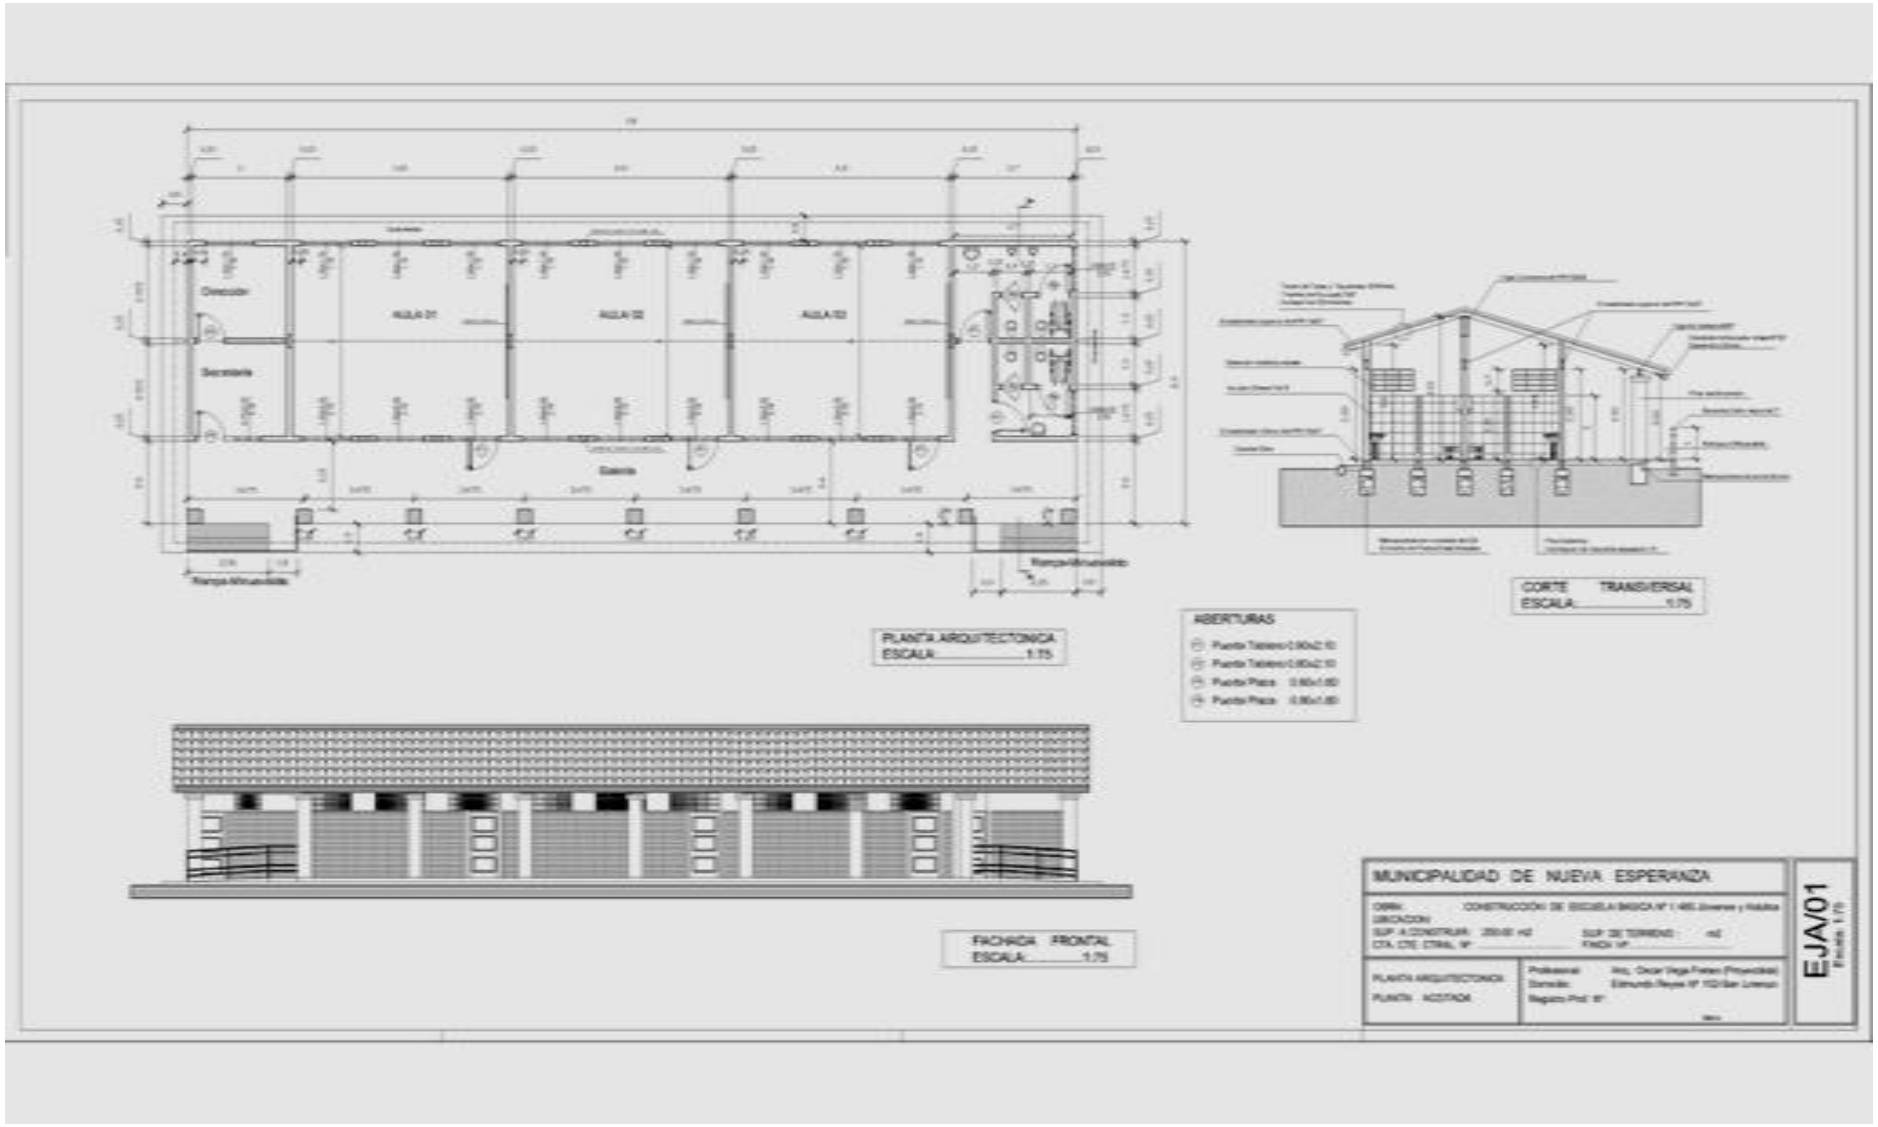
Dirección
Secretaría
AULA 01
AULA 02
AULA 03
Galería
Rampa Minusválido
Rampa Minusválido
PLANTA ARQUITECTONICA
ESCALA:.....1:75
CORTE TRANSVERSAL
ESCALA:.....1:75
ABERTURAS
FACHADA FRONTAL
ESCALA:.....1:75
MUNICIPALIDAD DE NUEVA ESPERANZA
EJA/01

PLANOS

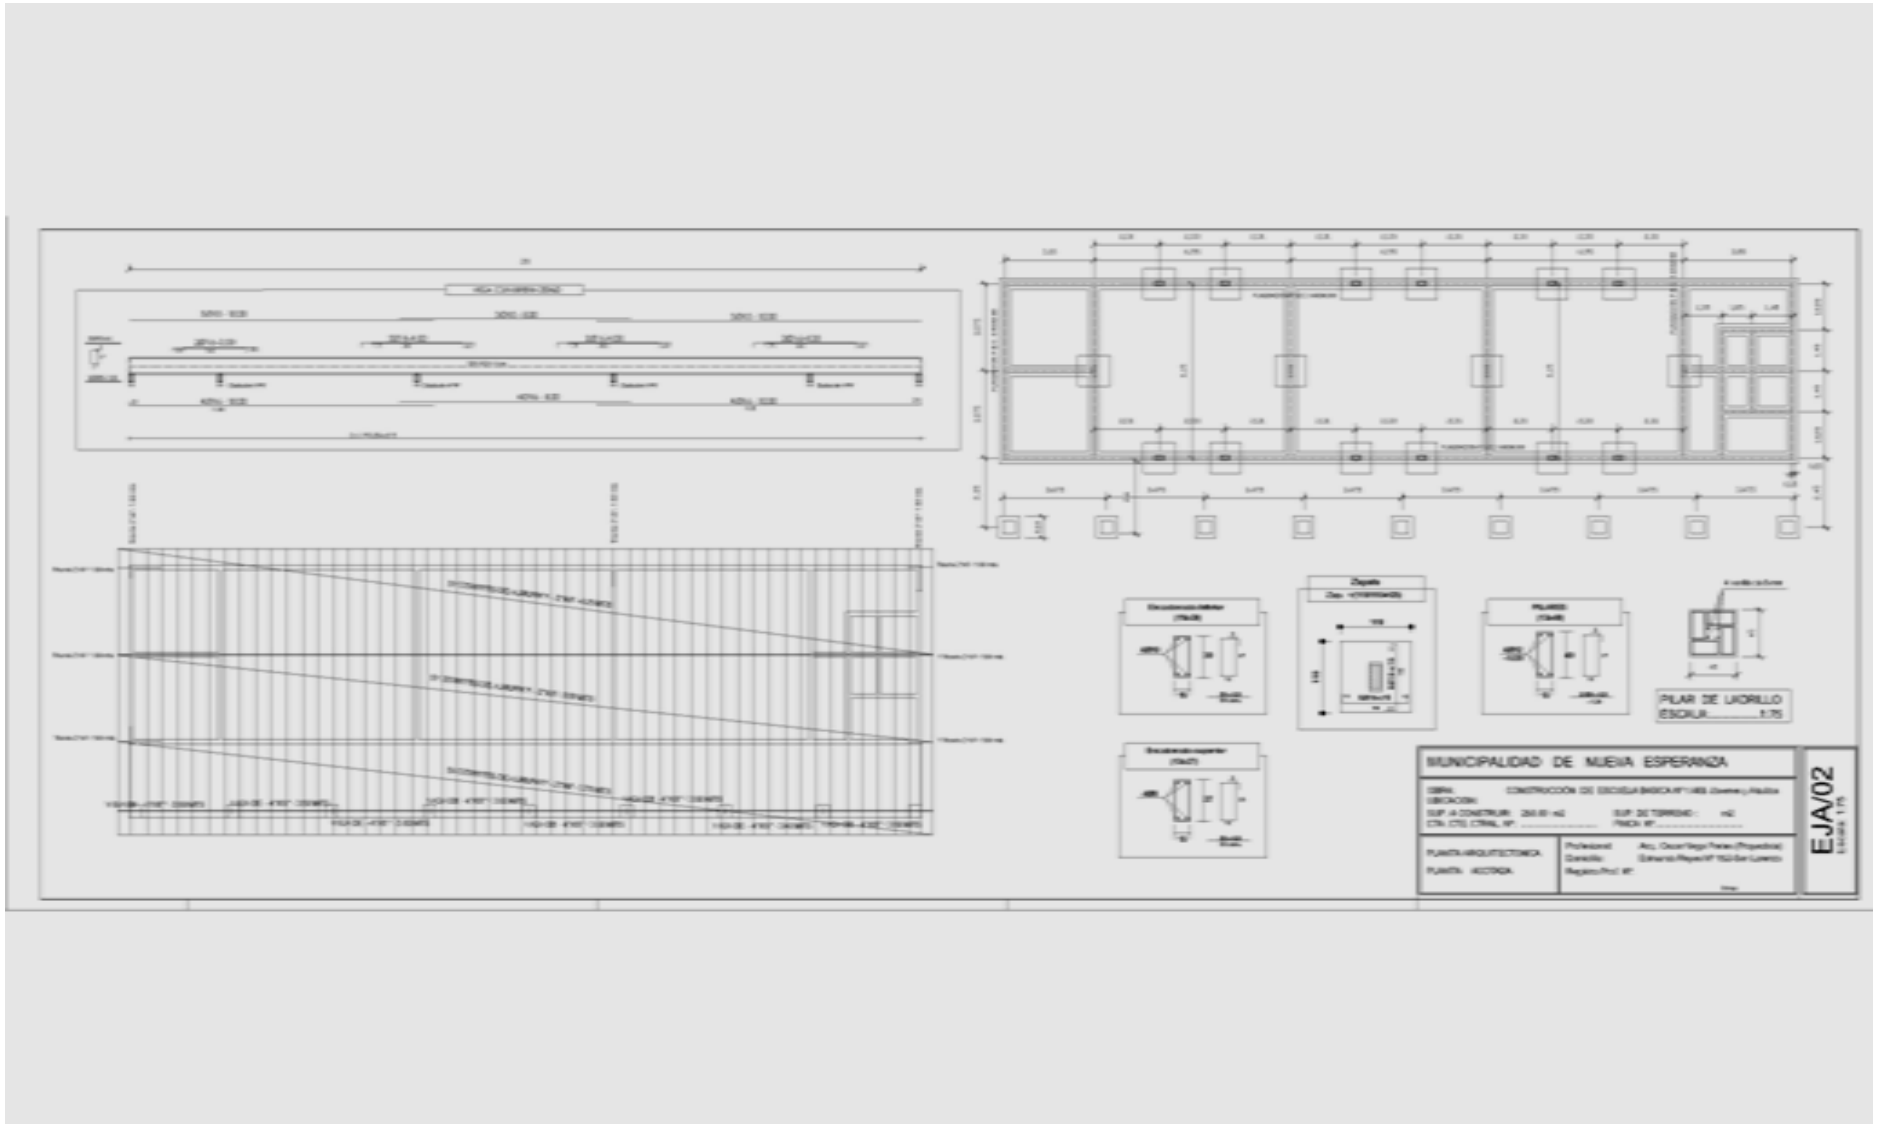
PILAR DE UMBRILLO
ESCALA 1:75
MUNICIPALIDAD DE NUEVA ESPERANZA
EJA/02

PLANOS

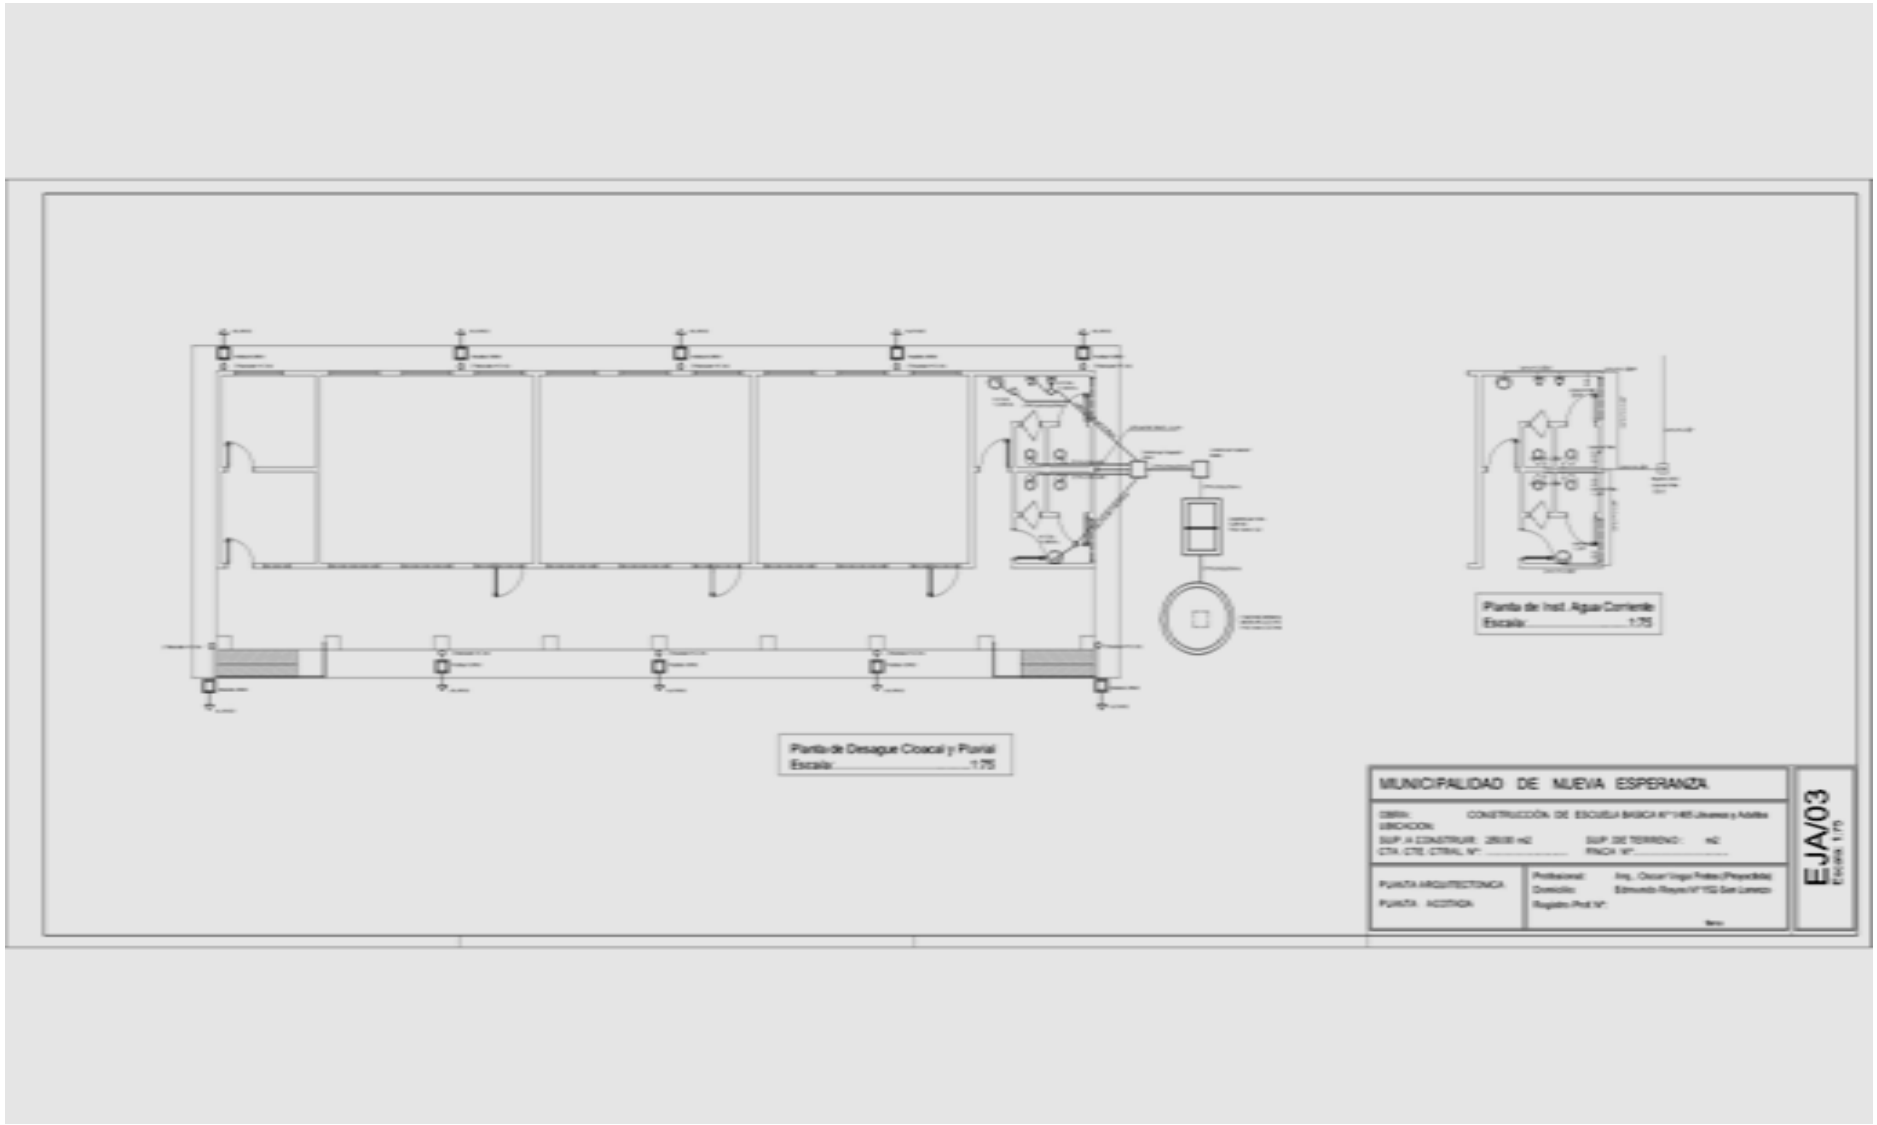
Planta de Desague Cloacal y Pluvial
Escala:.....1:75
Planta de Inst. Agua Corriente
Escala:.....1:75
MUNICIPALIDAD DE NUEVA ESPERANZA
CONSTRUCCIÓN DE ESCUELA BASICA
PLANTA ARQUITECTONICA
PLANTA ACOTADA
EJA/03