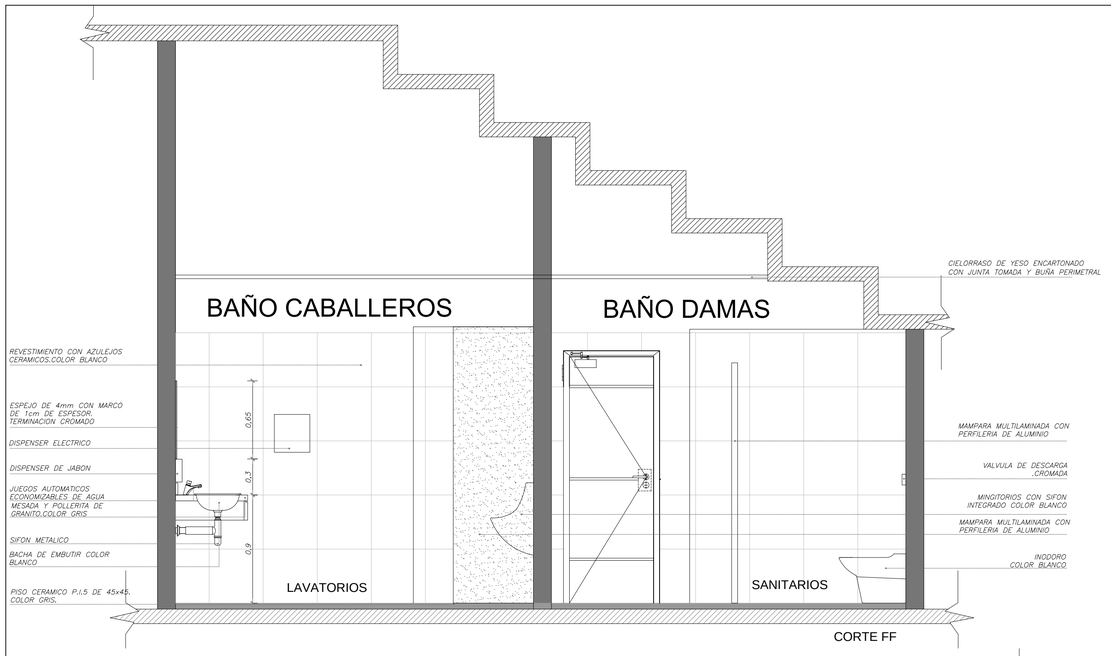

DETALLE BAÑO ESPECTADORES
ESCALA 1/25

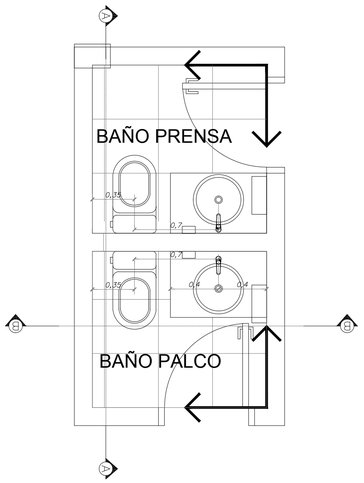

DETALLE BAÑO SALA VIP Y PRENSA
ESCALA 1/25

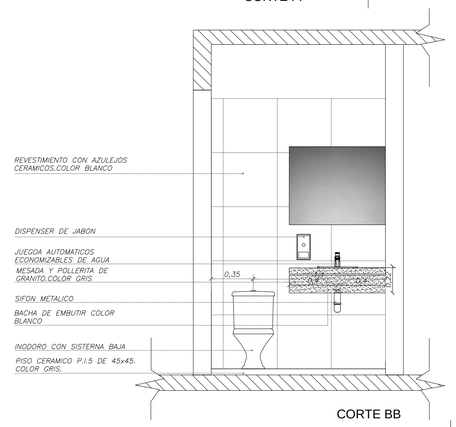

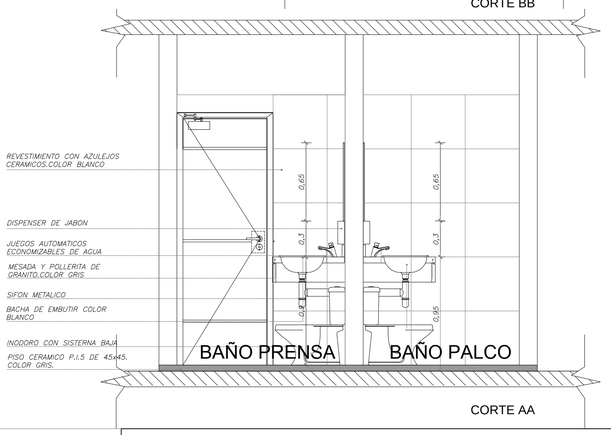

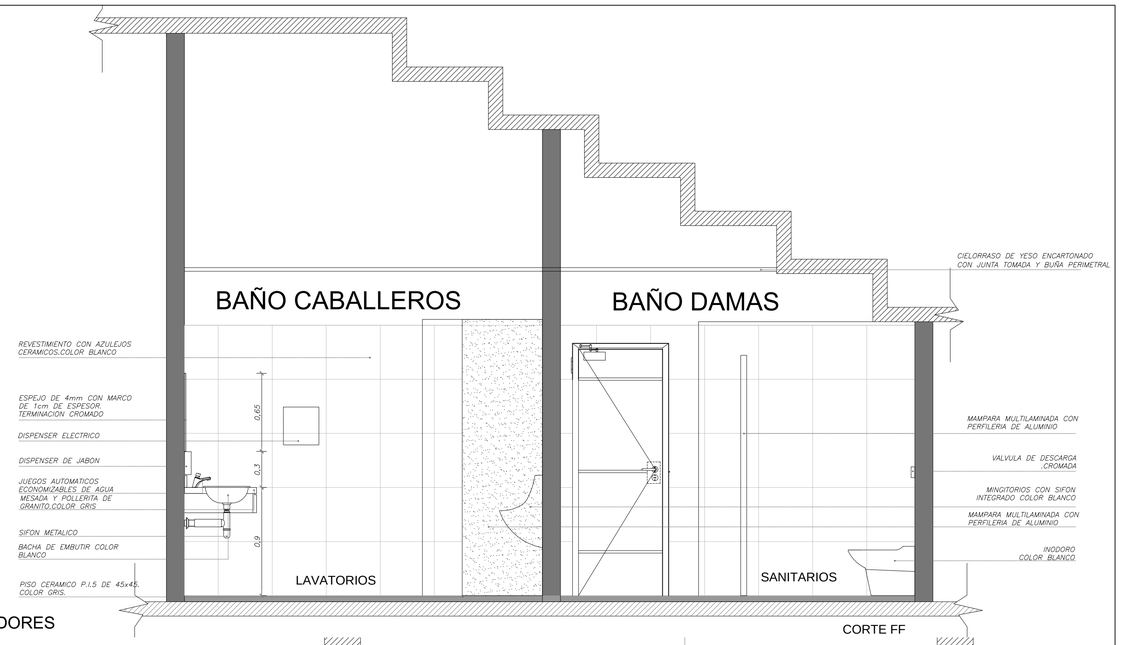

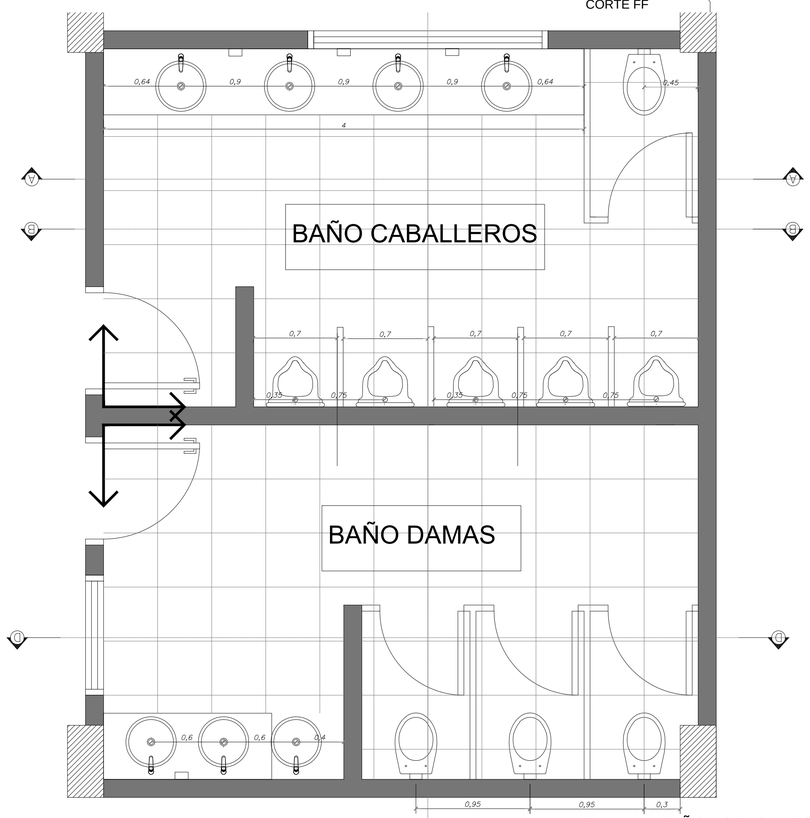

DETALLE BAÑO ESPECTADORES
ESCALA 1/25

SECRETARIA NACIONAL DE DEPORTES

DISEÑO FINAL DE ARQUITECTURA

OBS: LOS NIVELES, UBICACIONES Y COTAS INDICADOS EN PLANOS SERAN VERIFICADOS EN OBRA, CON AUTORIZACION DE LA FISCALIZACION.

REPÚBLICA DEL PARAGUAY

SECRETARIA NACIONAL DE DEPORTES

CONSTRUCCIÓN DEL CENTRO DE ALTO RENDIMIENTO DEL SUR
MODULO PISTA OLÍMPICA

SECTOR GRADERIAS

DETALLE - SANITARIOS

ESCALA : 1/25

FECHA: SET 2014

LÁMINA: ARQ-33