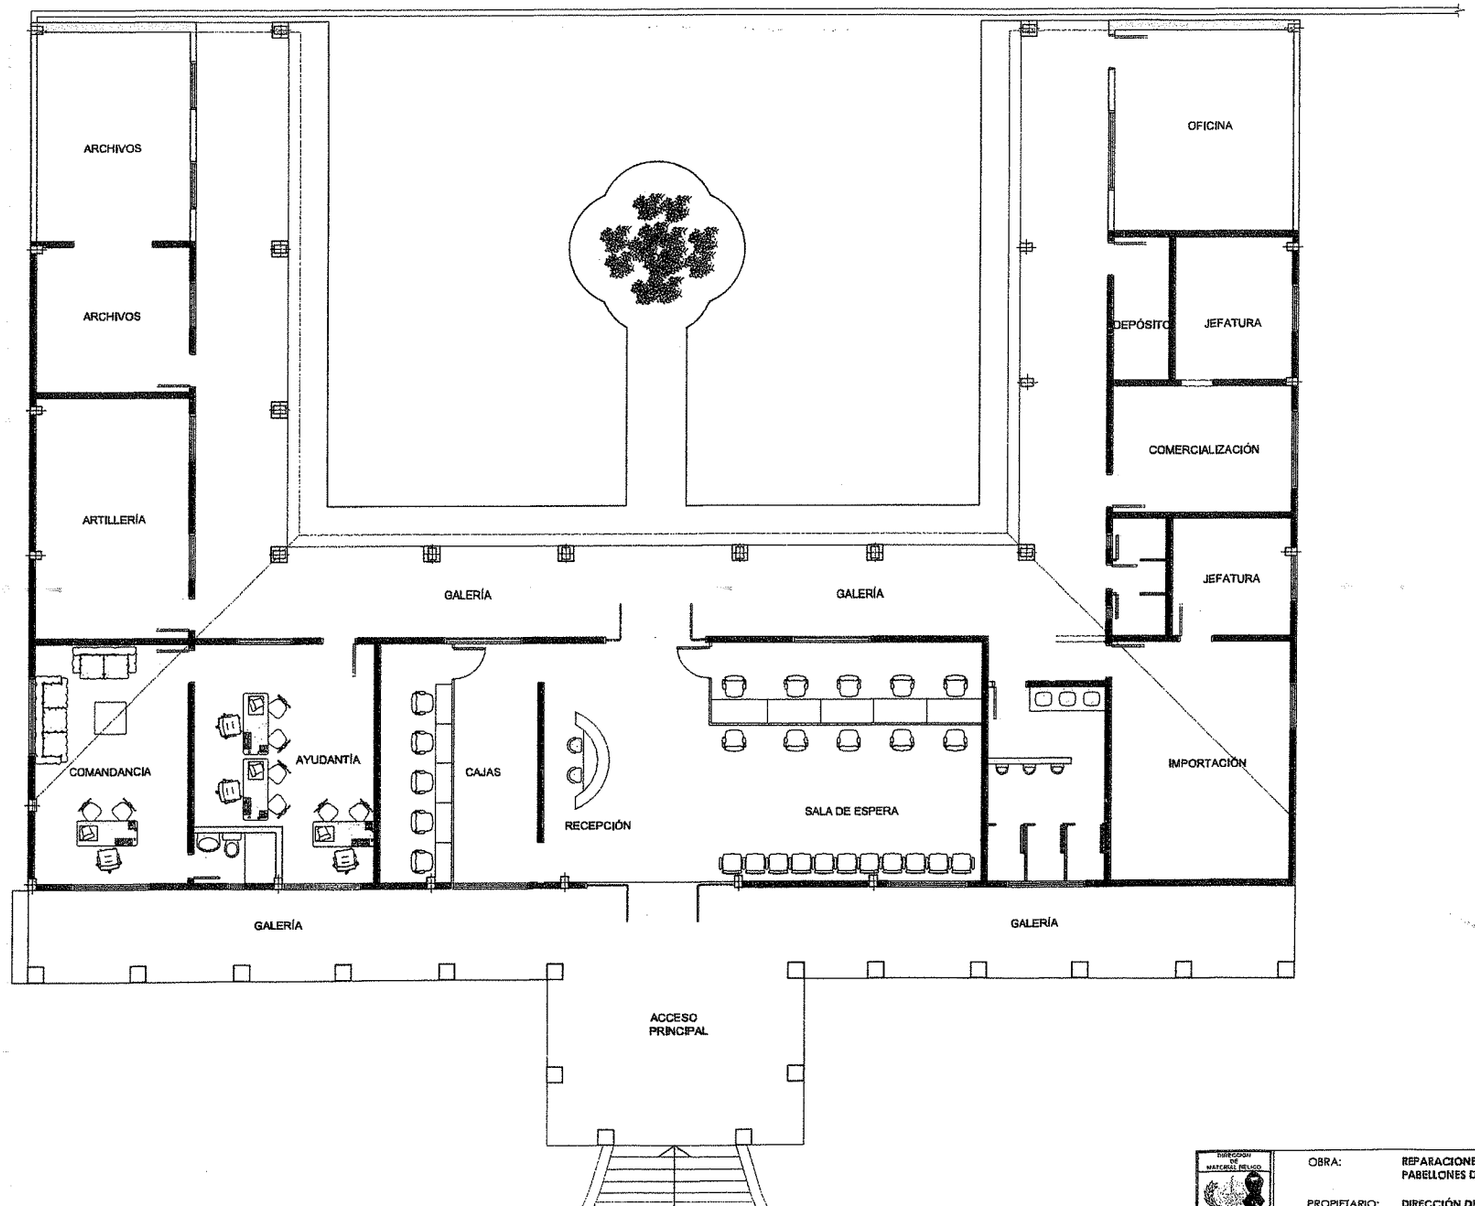

OBRA:	REPARACIONES GENERALES DE PABELLONES DE LA RENAR
PROPIETARIO:	DIRECCIÓN DE MATERIAL BÉLICO
LOCALIDAD:	LOMA PYTA - ASUNCIÓN