Planta
Esc: 1/900

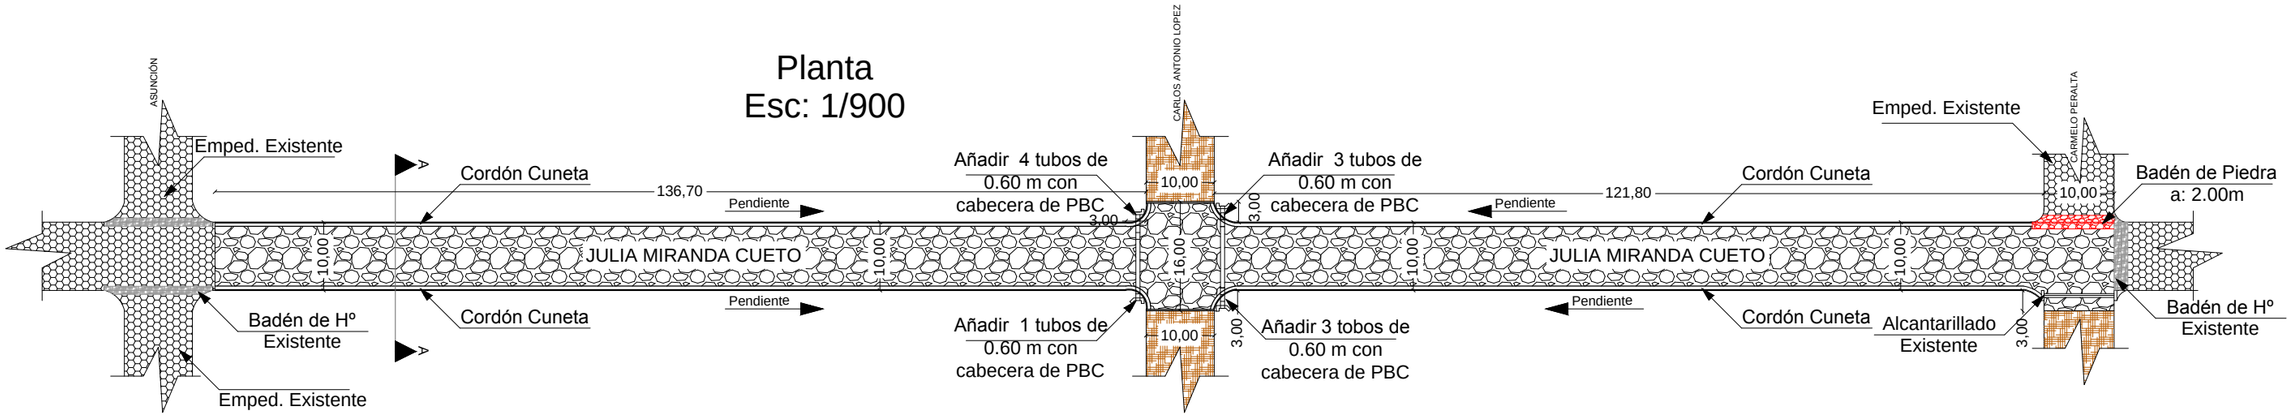

SECCIÓN
Esc: 1__75

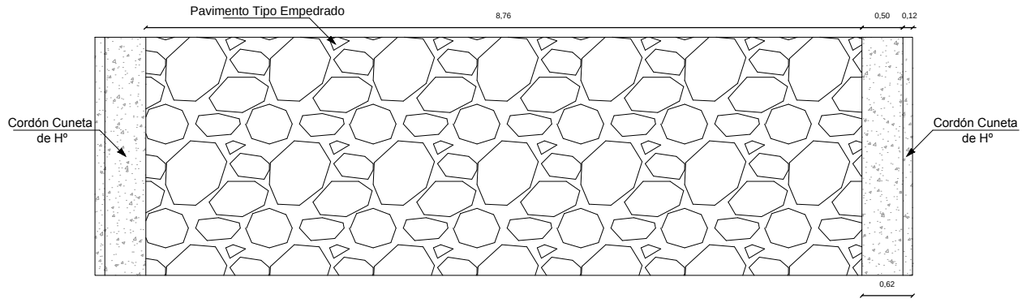

CORTE A-A
Esc: 1__75

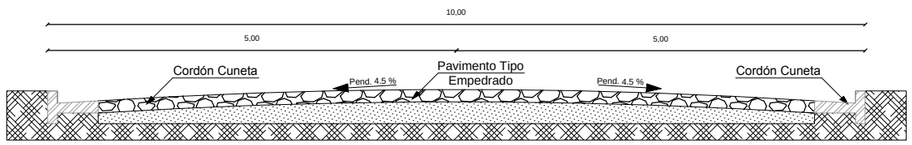

DETALLE DE CORDÓN BOCA CALLE
Esc: 1__30

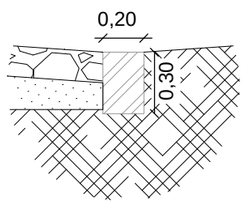

DETALLE DE CORDÓN CUNETA
Esc: 1__30

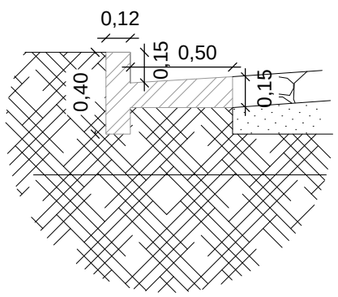

REFERENCIAS

- Limite Municipal
- Pavimento Pétreo Proyectado
- Pavimento Pétreo Existente
- Cordón escondido

NORTE

PROYECTO:CONST. PAVIM. TIPO EMPEDRADO

UBICACIÓN: Calle Julia Miranda Cueto desde Asunción hasta Carmelo Peralta	
OBRA: Construcción de Pavimento Tipo Empedrado con Cordón Cuneta de Hormigón	
ADMINISTRADOR MUNICIPAL: Sr. Aníbal Maidana Vera	
PROFESIONAL: Arq. Hector P. Fernandez C.	Reg.Nº: 2.115
SUP.A CONSTRUIR: 2`899.20 m2	FECHA: Agosto de 2.016

RCA. DEL PARAGUAY MUNICIPALIDAD CARLOS ANTONIO LÓPEZ			
		INTEND. MUNIC.	PROF.