PROYECTO PISO DE HºAº

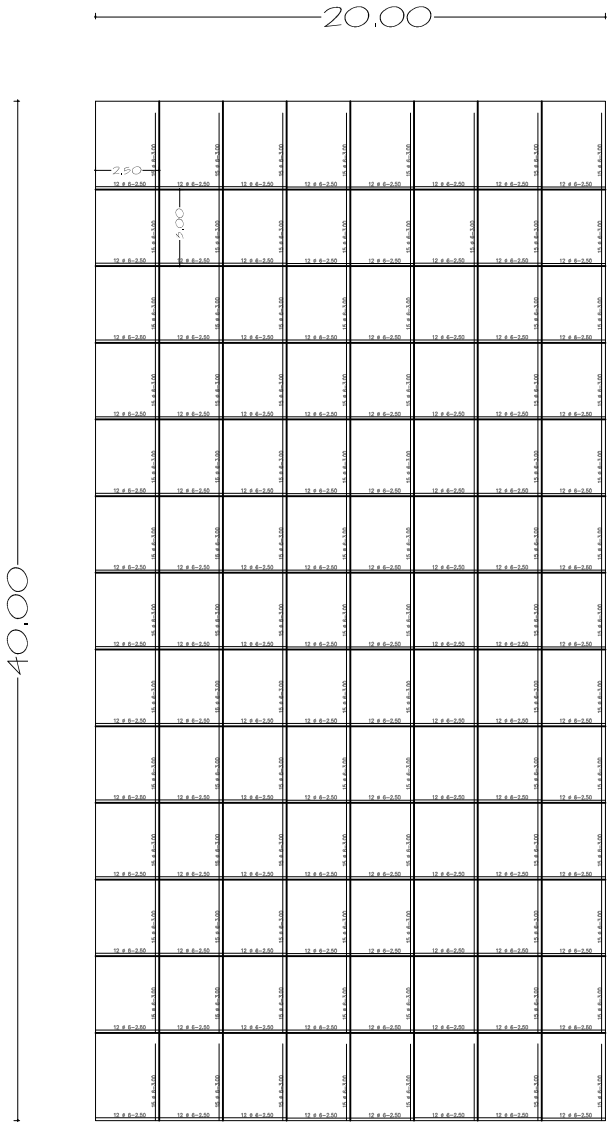

ESPECIFICACIONES

- JUNTAS DE DILATACIÓN:
  RELLENO CON MEZCLA ARENA-BREA 3%
- ESPESOR DE LOSA e = 0.10 mtrs.
- TAMIS N°10 PREPARACIÓN.
  (5%=95%) EN PESO
- CONCRETO: FC= 140kg/cm²
- AFIRMADO: AL 100%

NOTA

- EL VACEADO DE LOSA SE HARÁ POR PAÑOS
- DEBERÁ RESPETARSE EXACATAMENTE EL NIVEL ENTRE PAÑO Y PAÑO.
- LA PENDIENTE SERÁ 0.1% DEL CENTRO A LOS EXTREMOS

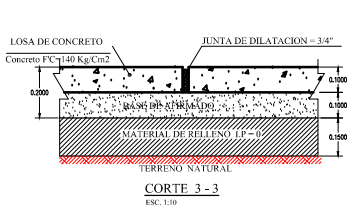

CORTE 3 - 3
ESC. 1:10

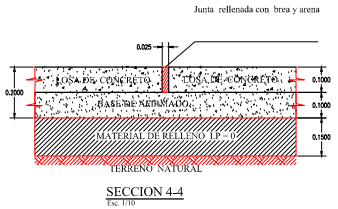

SECCION 4-4
Esc. 1/10

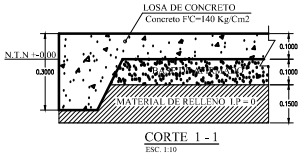

CORTE 1 - 1
ESC. 1:10

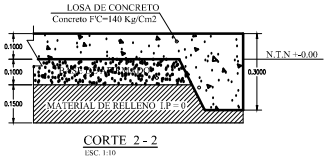

CORTE 2 - 2
ESC. 1:10

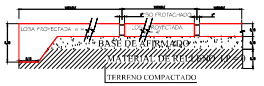

CORTE TIPICO DE JUNTAS
ESC. 1:20

MUNICIPALIDAD DE SAN ALBERTO	
DEPARTAMENTO: *DE OBRAS*	
DIVISION: **PROYECTO Y FISCALIZACIÓN**	
ESCALA **1:100**	PLANO **CONSTRUCCION DE PISO DE HºAº IGLESIA ITAIPYTE** **PISTA 20X40**
AÑO **2018**	PLANO Nº **01**