Vista Frontal

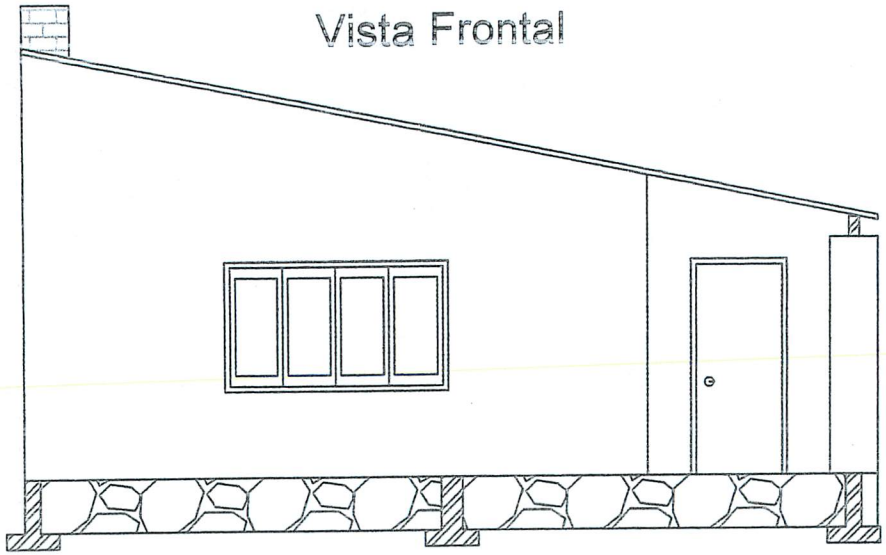

Vista Lateral

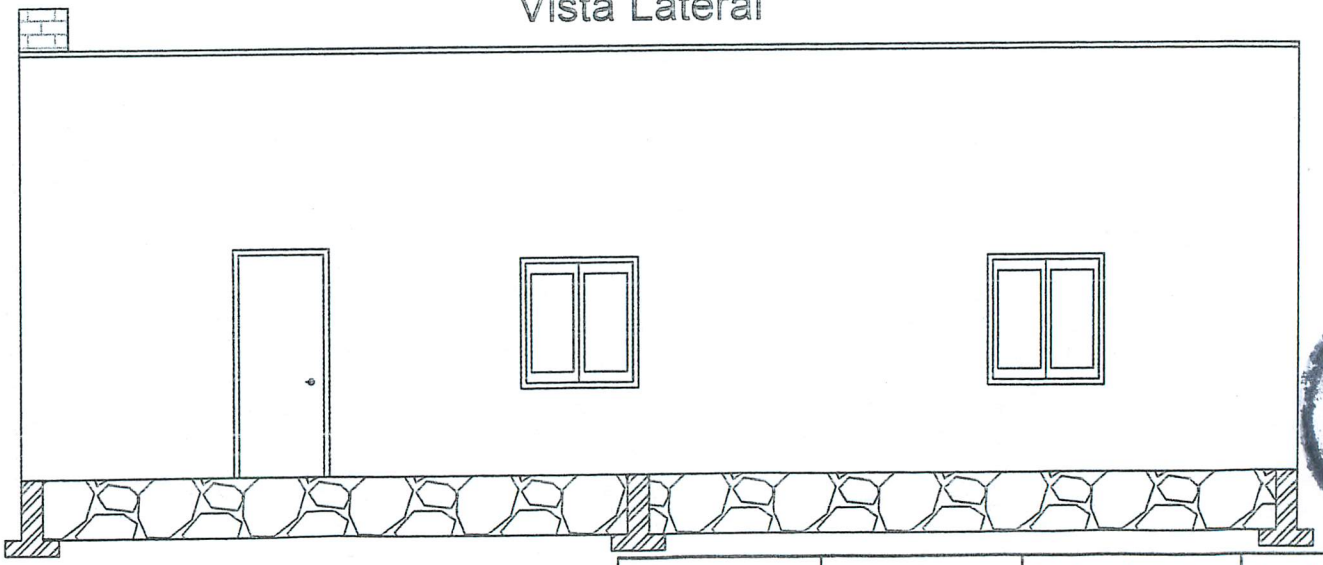

	Diseñado por:	Nombre de Archivo:	Lamina:	Fecha:
	Pedro Veron	A1.1	65	22/04/2013
Emitido:	Proyecto: Centro Comunitario San Javier			Escala: 1:70

11/ano)

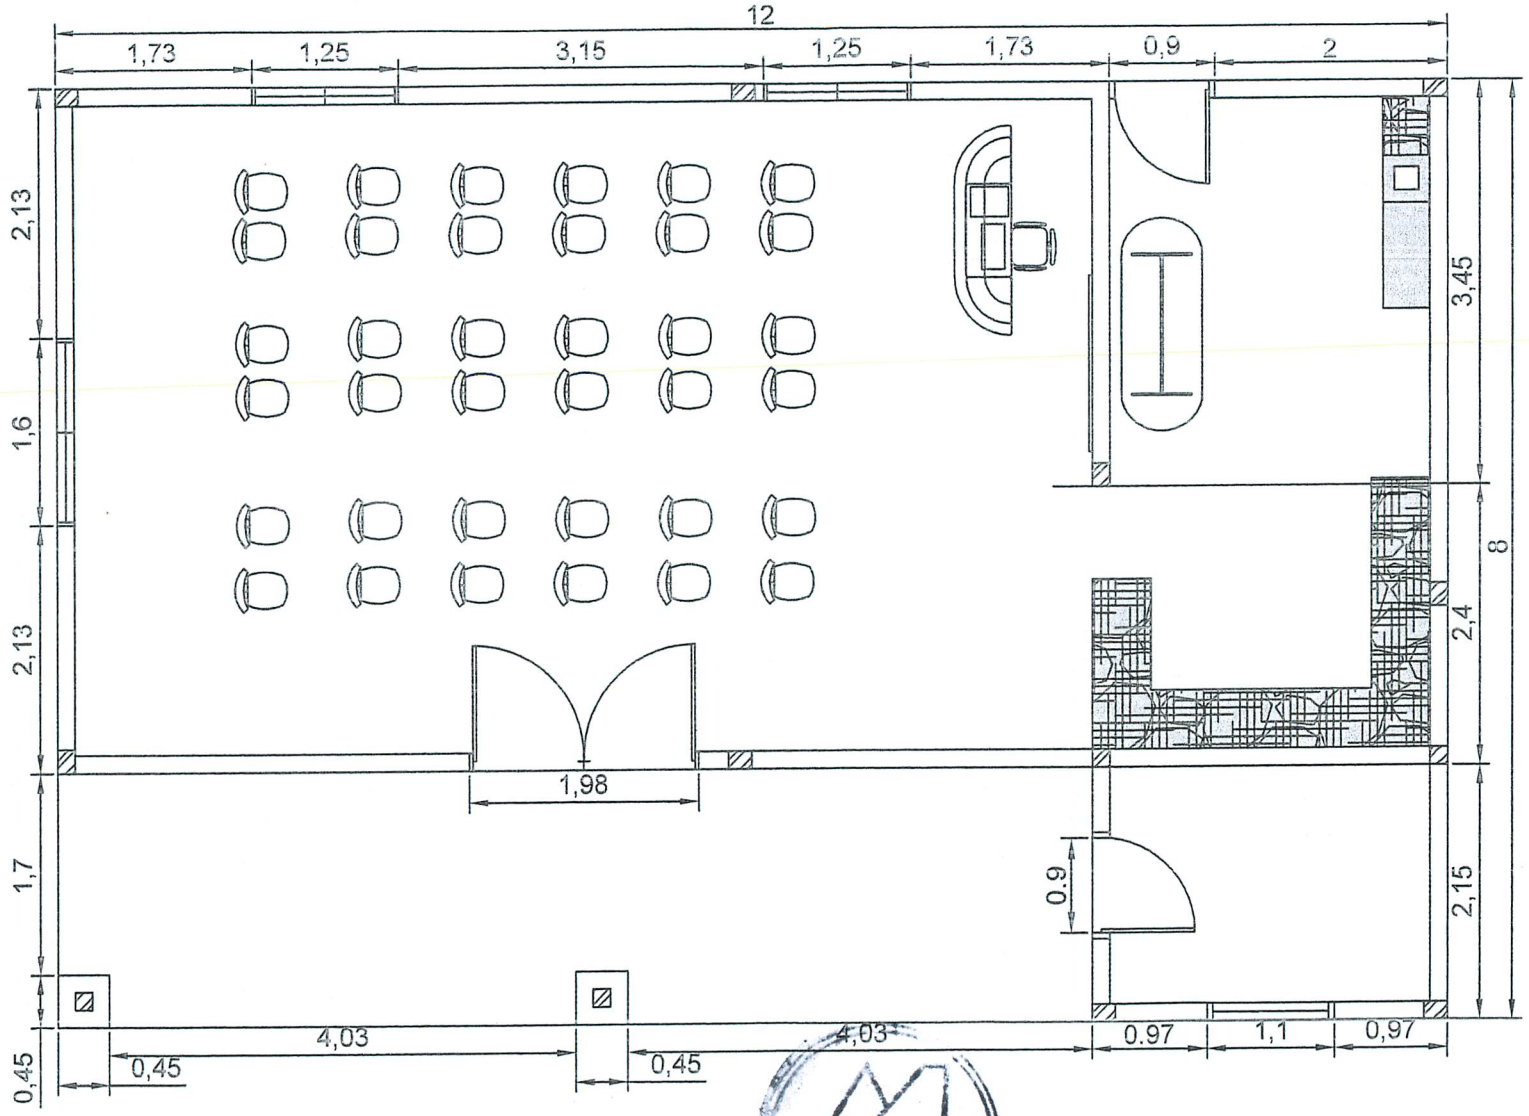

Diseñado por:	Nombre de Archivo:	Lamina:	Fecha:
Pedro Veron	A1.1	66	22/04/2013
Emitido:	Proyecto: Centro Comunitario San Javier		Escala: 1:65

ESTUDIO DE ARQUITECTURA

12/(dos)

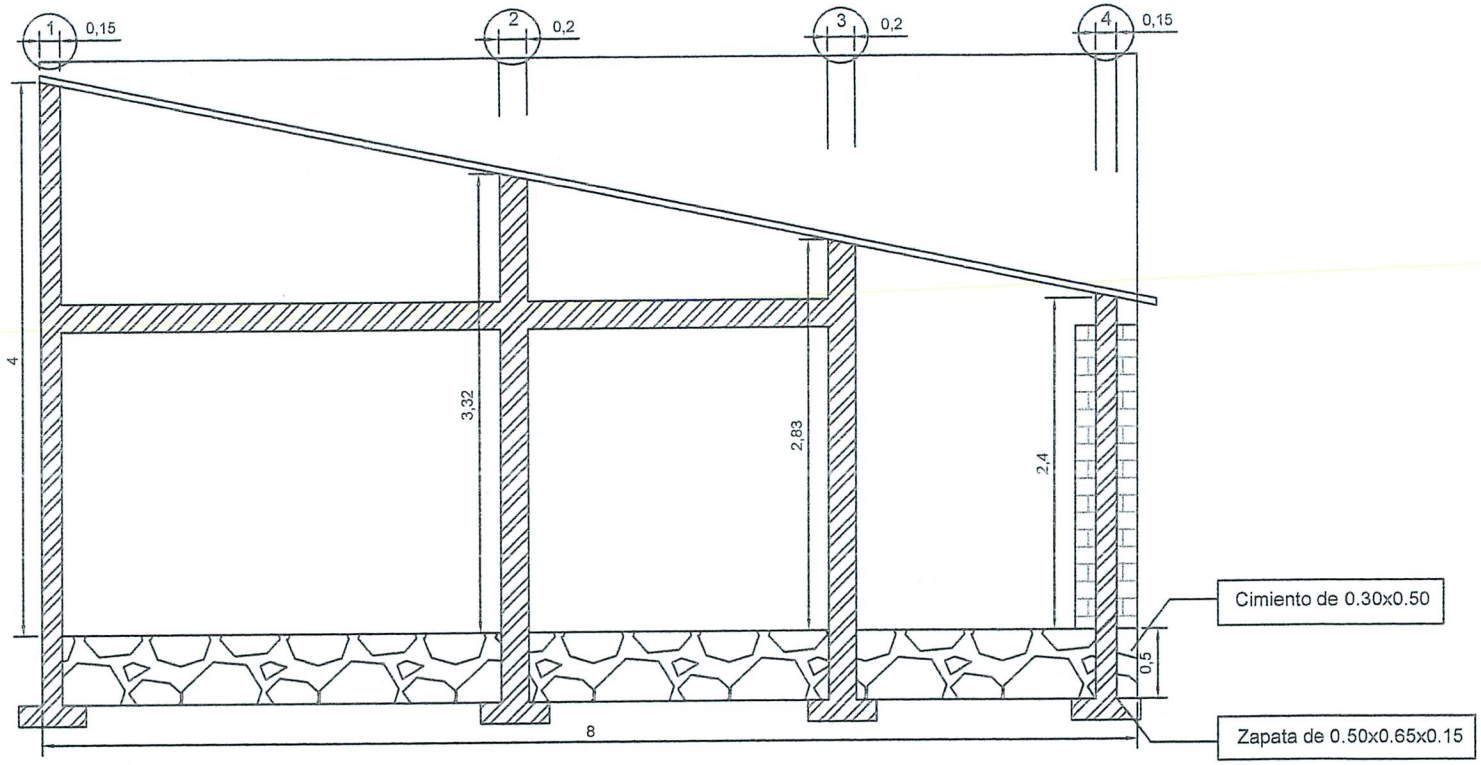

Nº	Dimensiones	Altura:	Cantidad:	Nota:
1- Columna de Hormigón:	15x20	4 m	3	
2- Columna de Hormigón:	15x20	3.32 m	1	
3- Columna de Hormigón:	15x20	2.83 m	3	
4- Columna de Hormigón:	15 x15	2.40 m	4	- Encajonado en ladrillo de 45x45 las 2 primeras columnas especificada en el plano, resto encajonado en pared de15 x15

Diseñado por:	Nombre de Archivo:	Lamina:	Fecha:
Pedro Veron	A1.1	67	22/04/2013
Emitido:	Proyecto: Centro Comunitario San Javier		Escala: 1:55

13 [illegible]

Estructura Metálica y Hormigónado

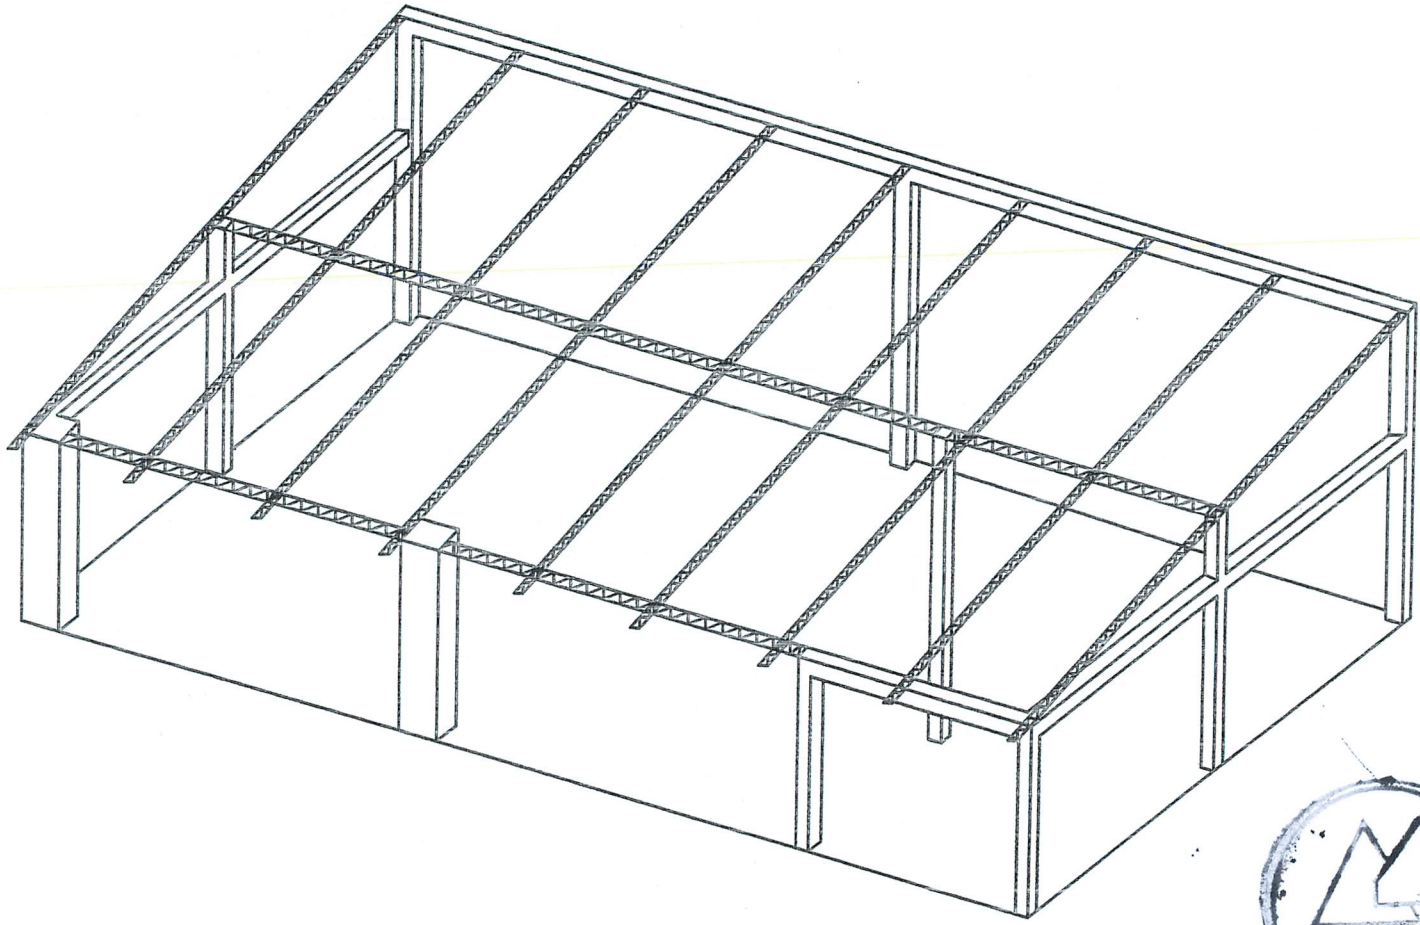

ESTUDIO DE ARQUITECTURA

Pedro Nicanor Verón Paredes
Técnico Industrial
Técnico Aeronáutico

	Diseñado por:	Nombre de Archivo:	Lamina:	Fecha:
	Pedro Veron	A1.1	68	22/04/2013

14/ca