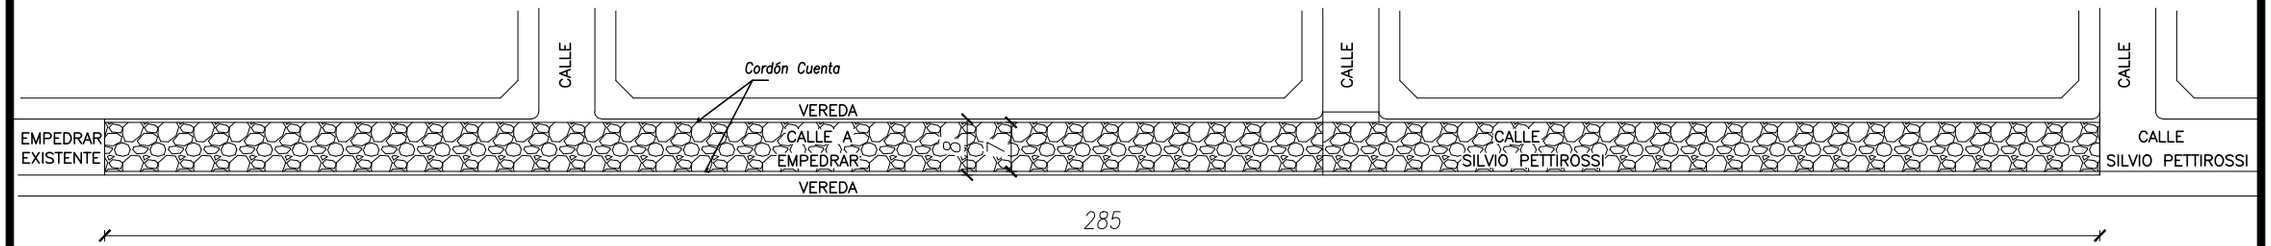

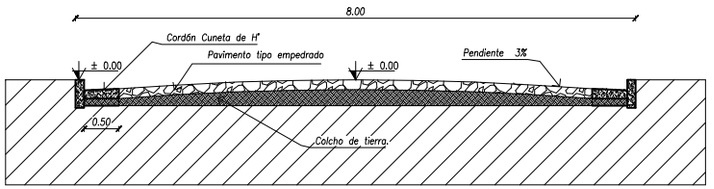

CORTE TRANSVERSAL DEL EMPEDRADO TIPO

ESCALA 1/50

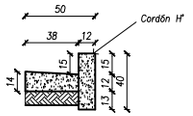

DETALLE DE CORDÓN CUNETA

2017 AÑO LAMINA 01	Observación:	CONSTRUCCIÓN DE PAVIMENTO TIPO EMPEDRADO Obra: Municipalidad de Itapúa Poty. Proyecto: MILCIADES RONALDO BENITEZ DIAZ ADMIN. MUNICIPAL:	MUNICIPALIDAD DE ITAPÚA POTY U.O.C . PROYECTADOS PRESENTADO SAN BUENAVENTURA - CENTRO CALLE SILVIO PETTIROSSI UBICACION DE LA OBRA CONTINUACIÓN ESC. BAS. SATURIO RIOS REFERENCIA