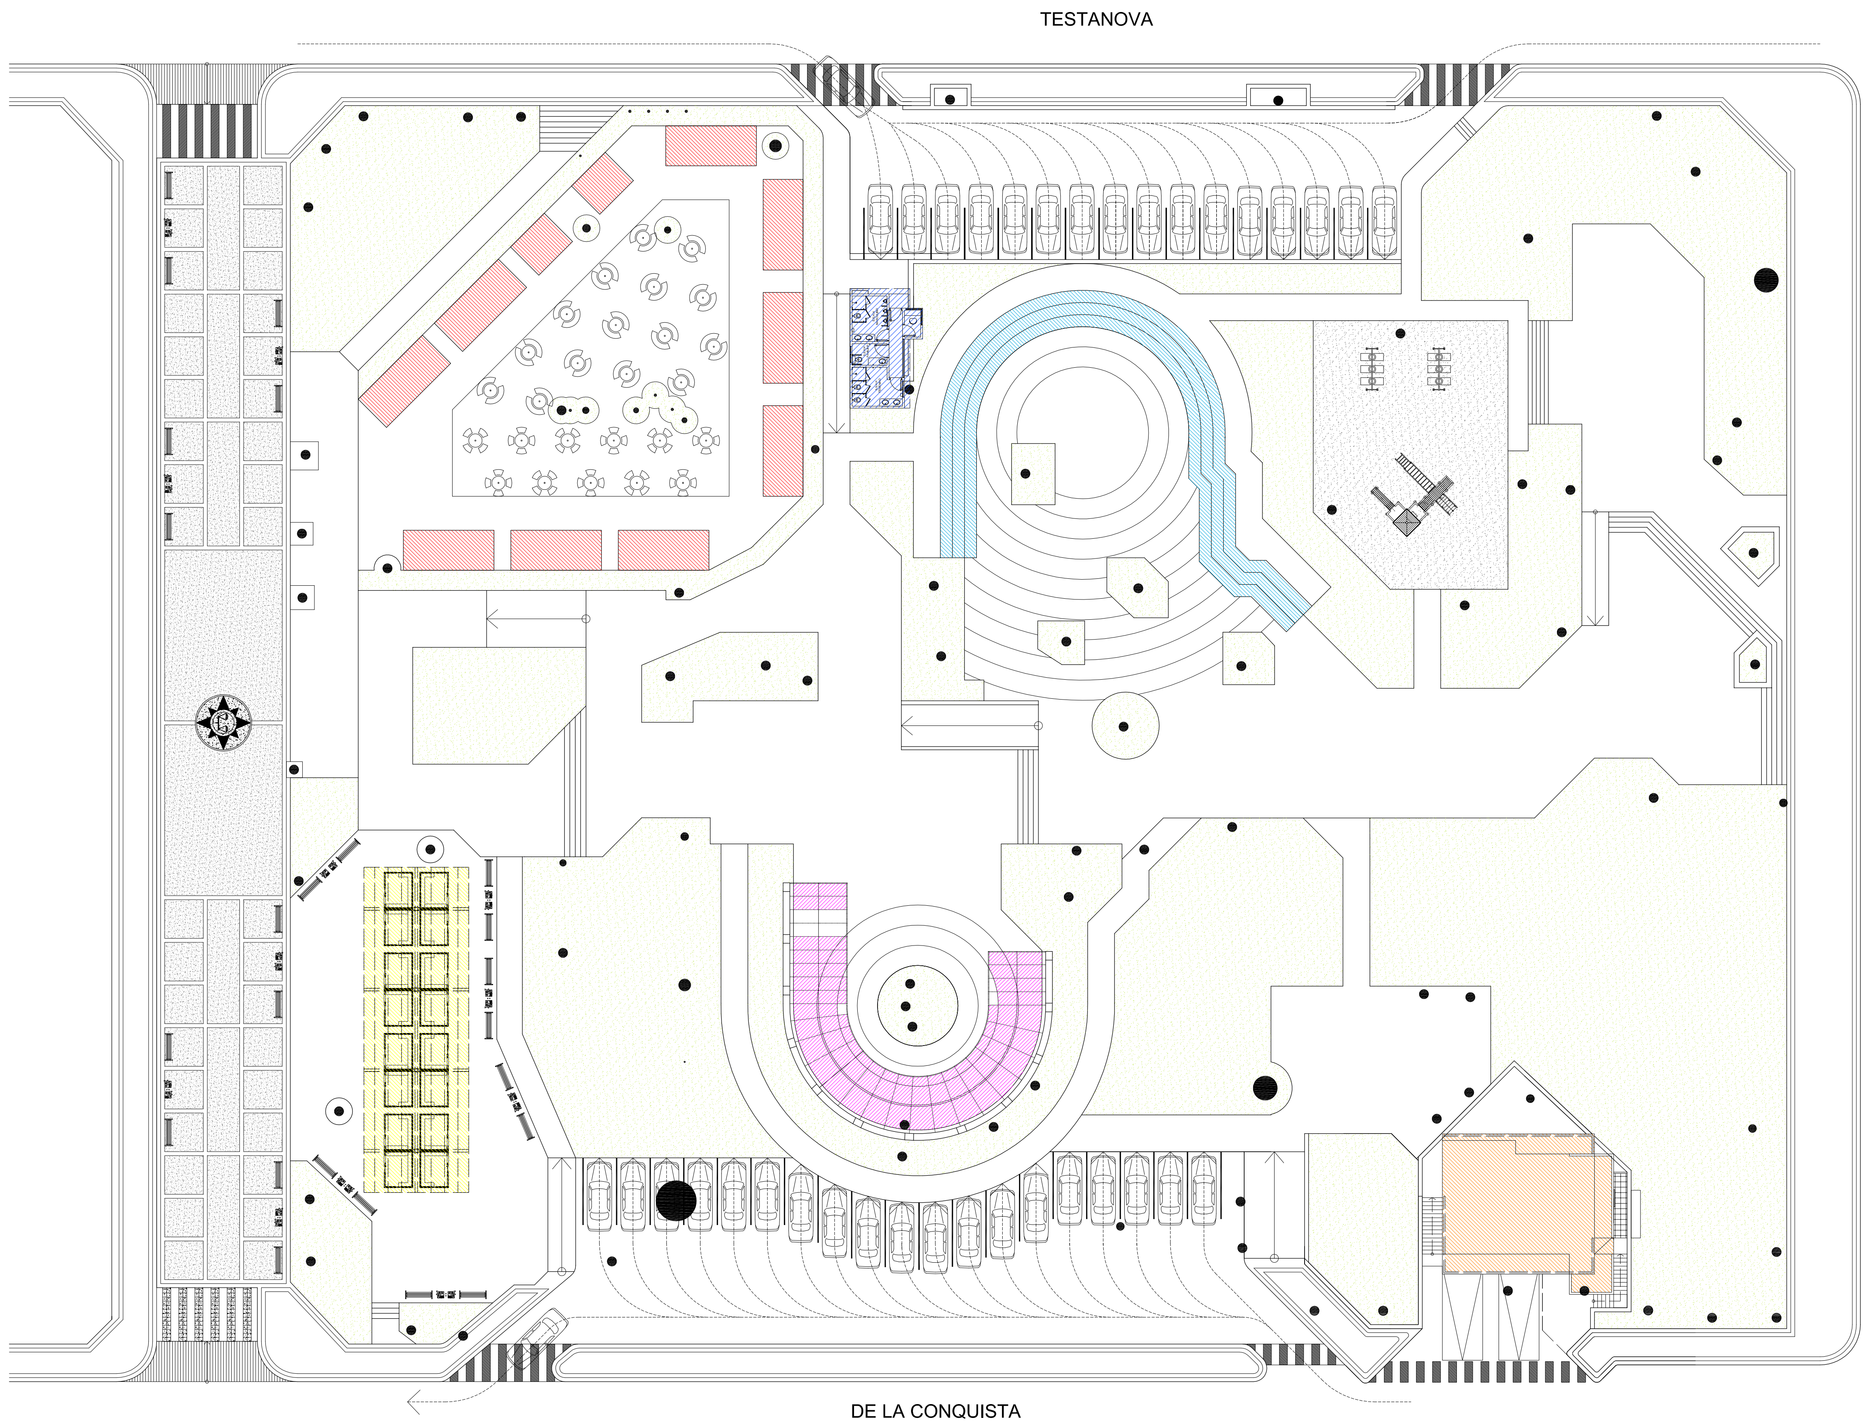

REFERENCIAS

- Patio de comidas
- Espacio cultural / librerias
- Estacionamiento
- Sanitarios
- Anfiteatro
- Sector de Ferias
- Parque Infantil
- Peatonal
- Puesto de Bomberos
- Jardineria

N

FECHA	Nro.	MODIFICACION	VERIFICADO	APROBADO

PODER JUDICIAL
CORTE SUPREMA DE JUSTICIA
DIRECCION DE INFRAESTRUCTURA FISICA

OBRA: REMODELACION PLAZA BERNARDINO CABALLERO
UBICACION: ASUNCION
PLANO: PLANTA DE ZONIFICACION

PLANO Nº 02

PROYECTO	ESCALA	DIBUJO	FECHA
DEPARTAMENTO DE OBRAS Y PROYECTOS		D.D.B.V	JULIO 2012