MUNICIPALIDAD DE CAPIÍBARY

PROYECTO
MANTENIMIENTO Y REPARACION DE
CAMINOS VECINALES

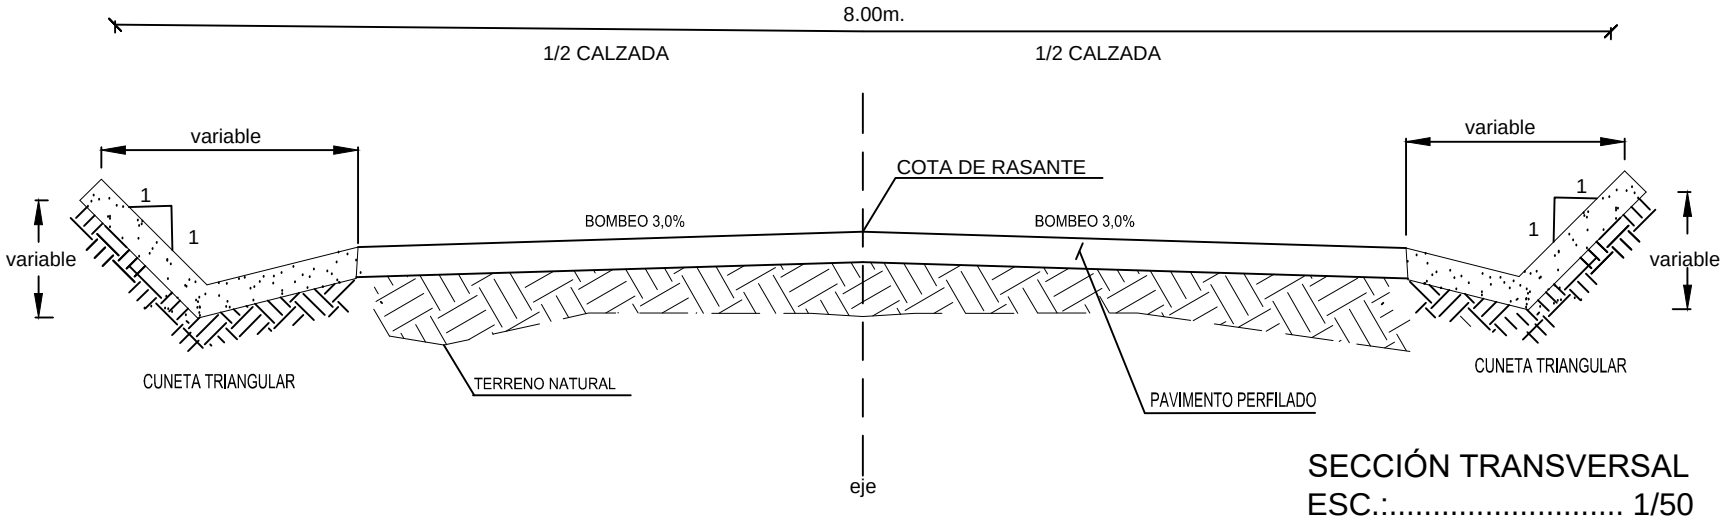

SECCIÓN TRANSVERSAL
ESC.:..... 1/50

.....
Prof. Arq. Reg. M.O.P.C. N°.:3.193