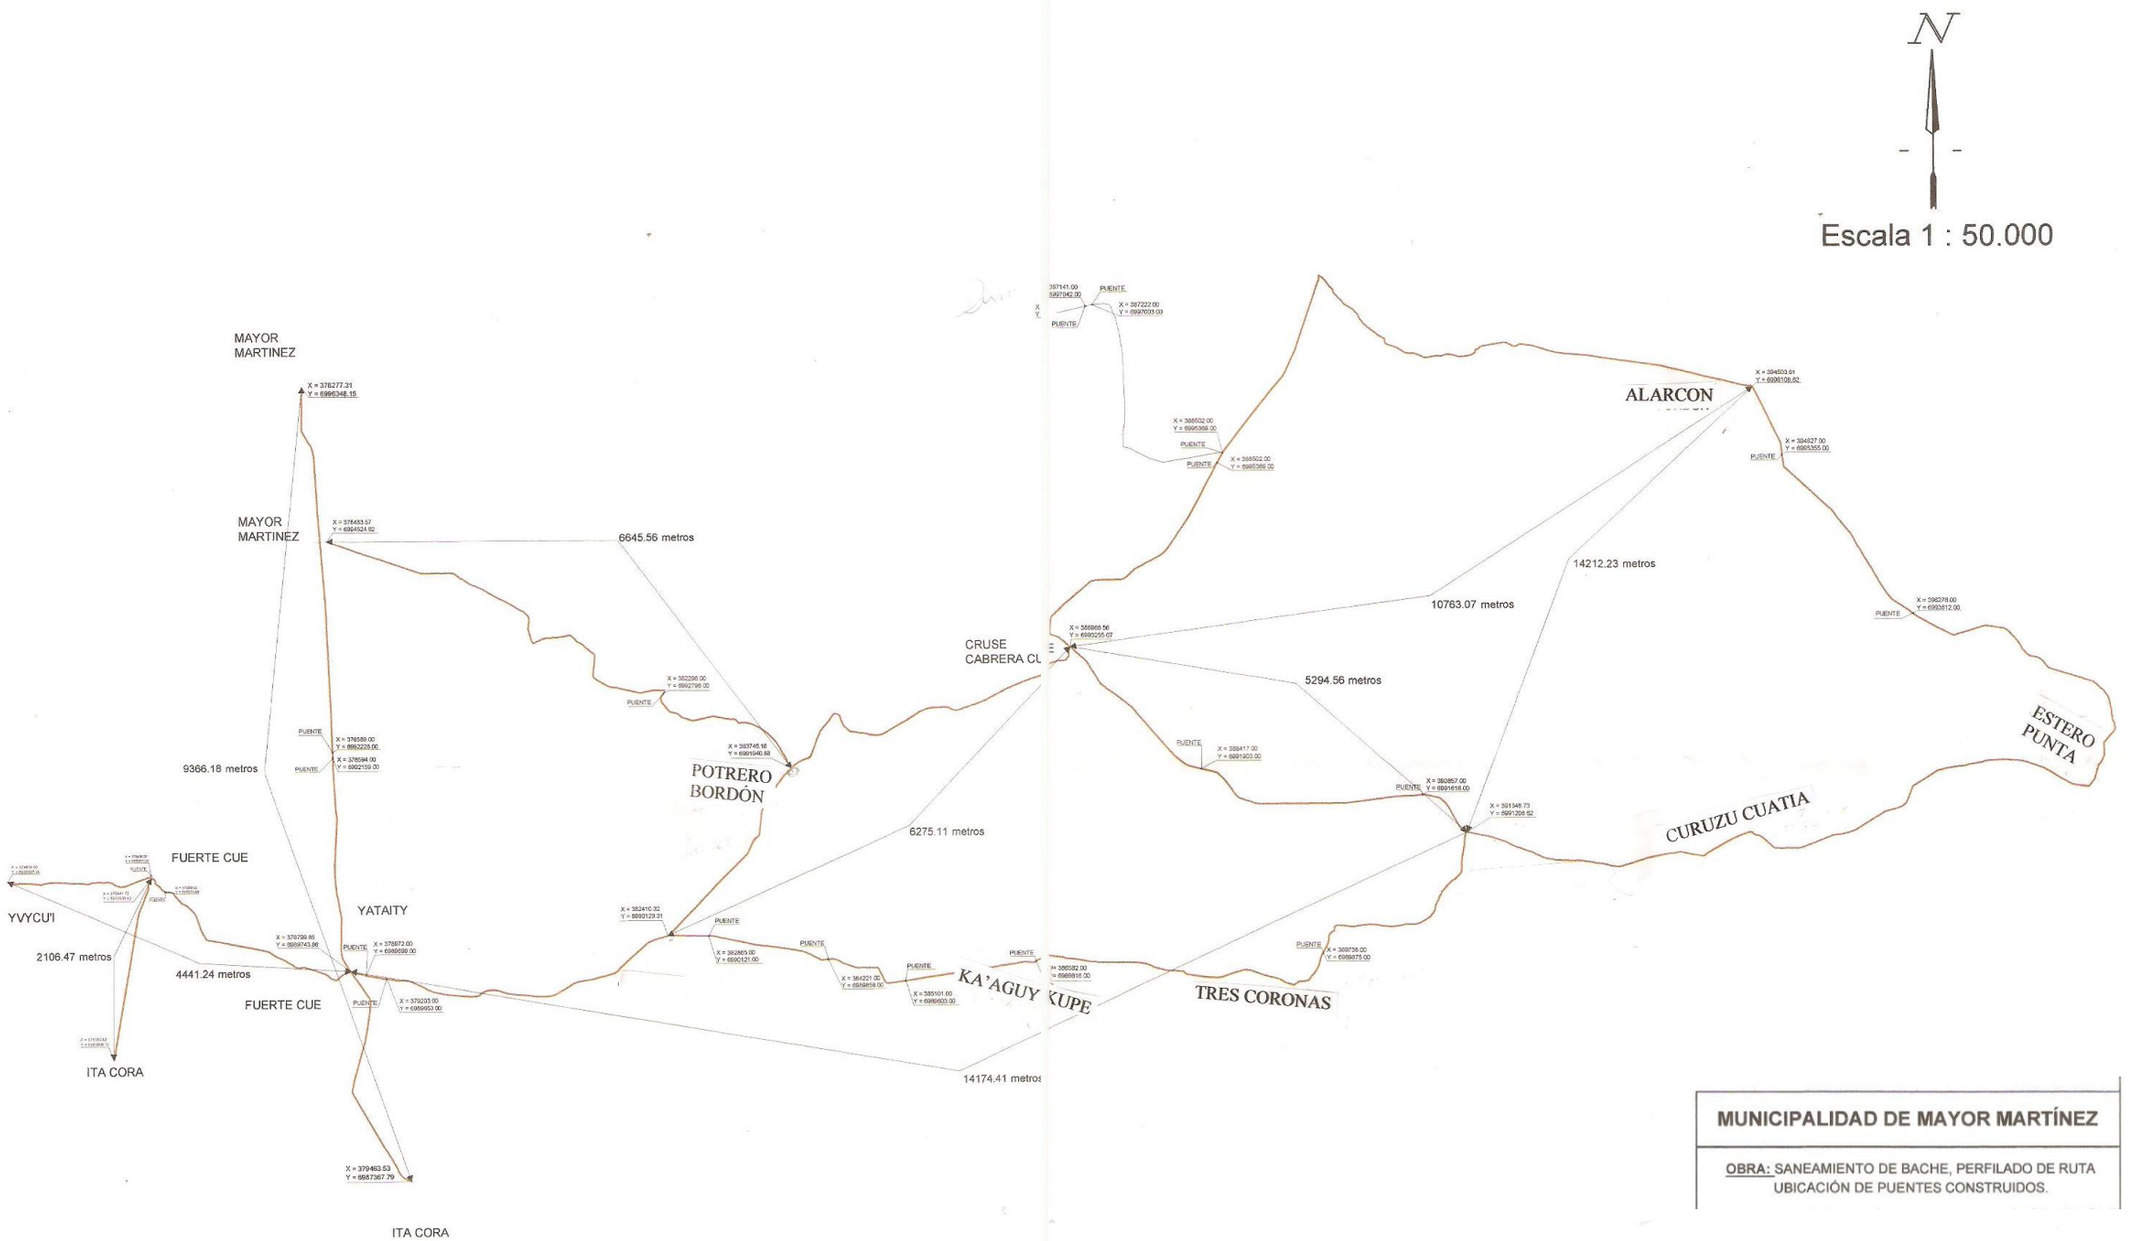

MUNICIPALIDAD DE MAYOR MARTÍNEZ

OBRA: SANEAMIENTO DE BACHE, PERFILADO DE RUTA
UBICACIÓN DE PUENTES CONSTRUIDOS.