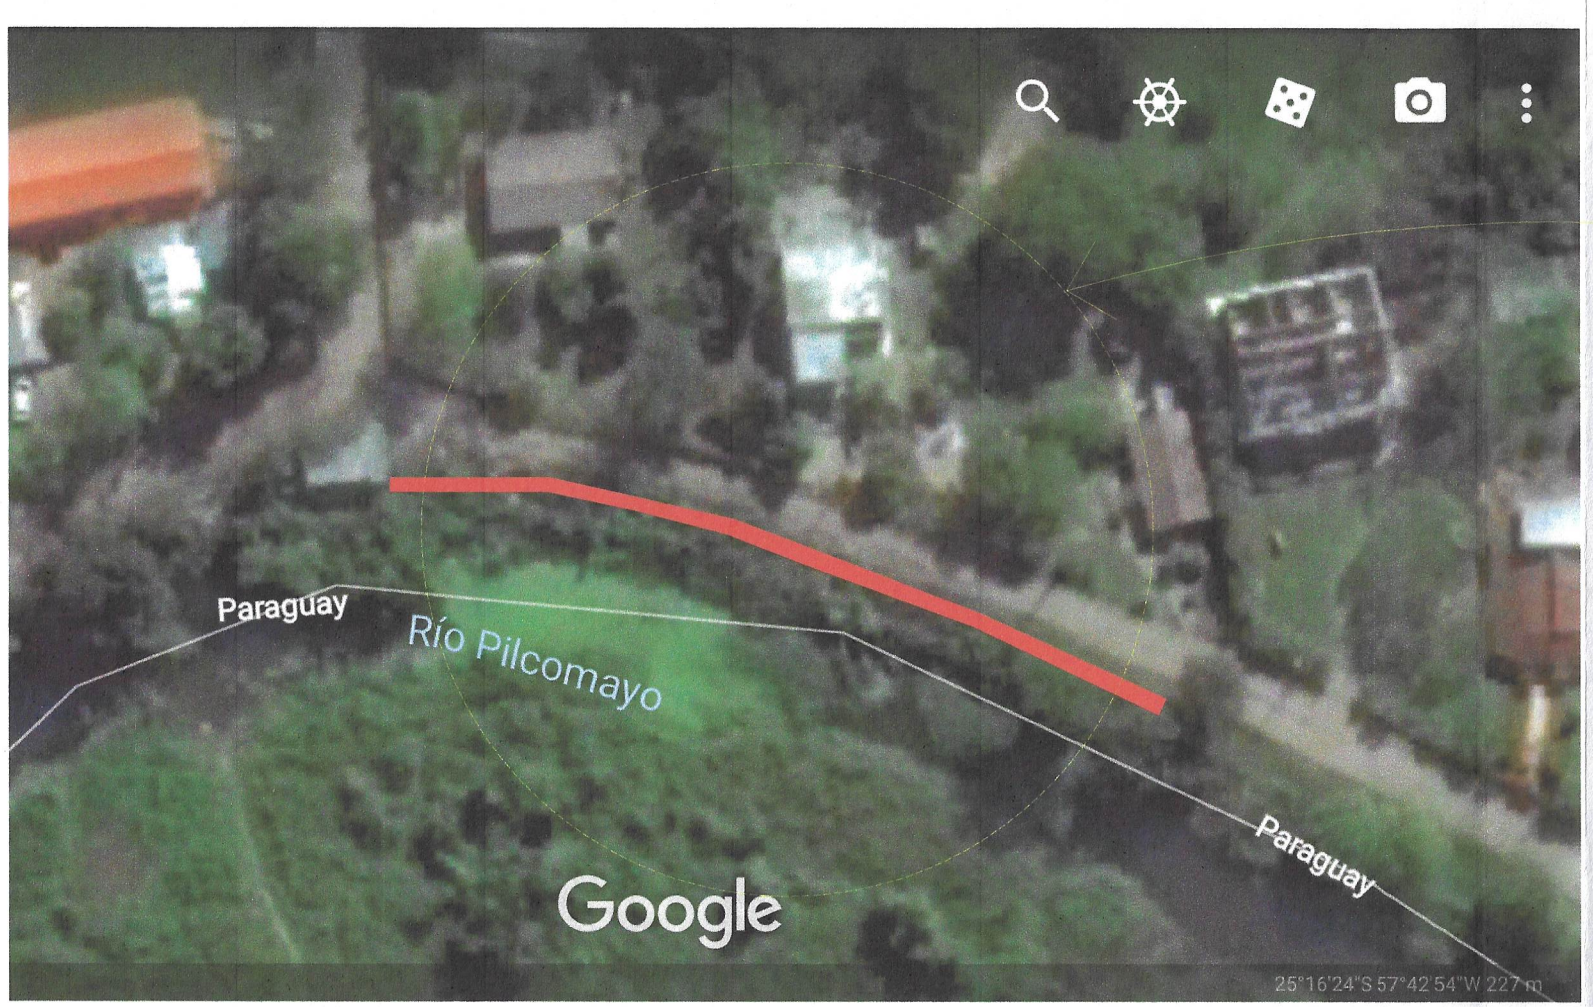

IMPLANTACION

MURO DE CONTENCION 90 METROS LINEAS

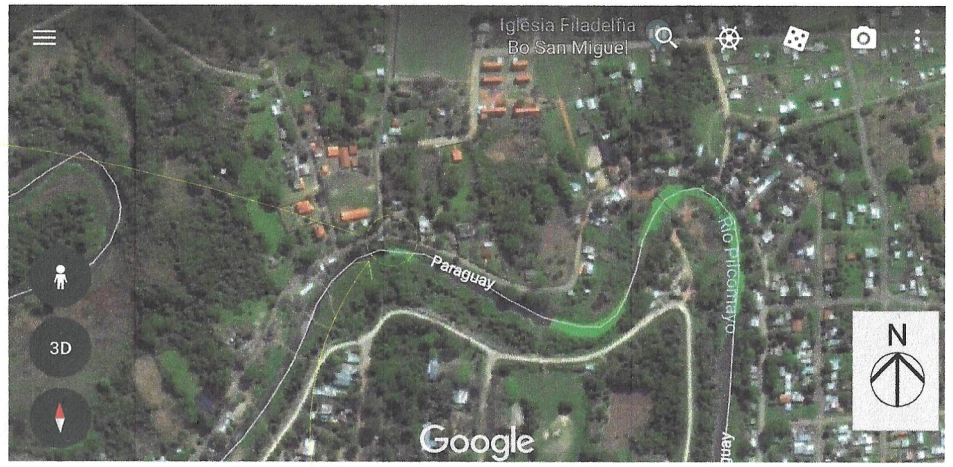

UBICACION GENERAL

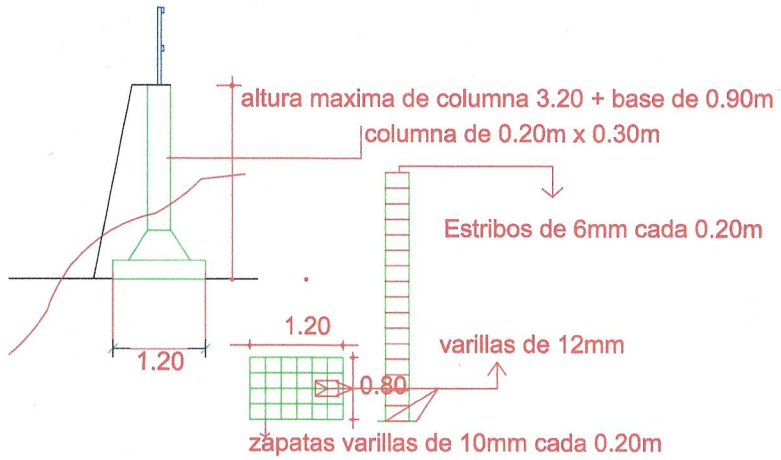

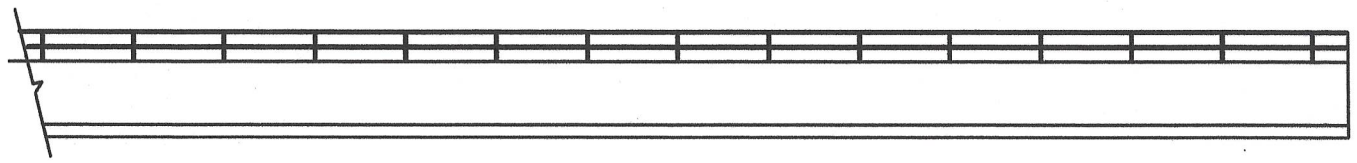

VISTA FRONTAL

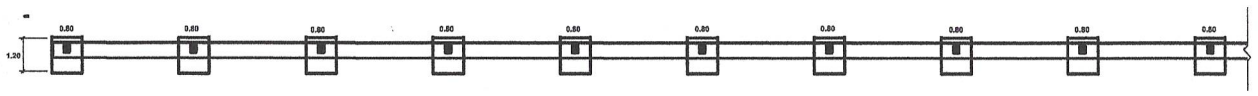

SIN ESCALA

PLANTA DE FUNDACION

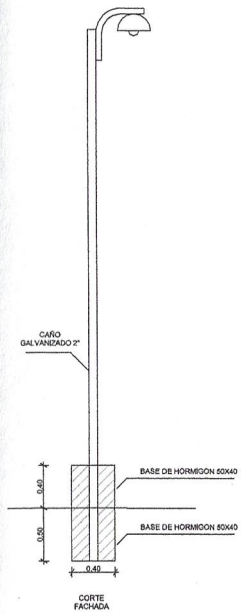

SIN ESCALA

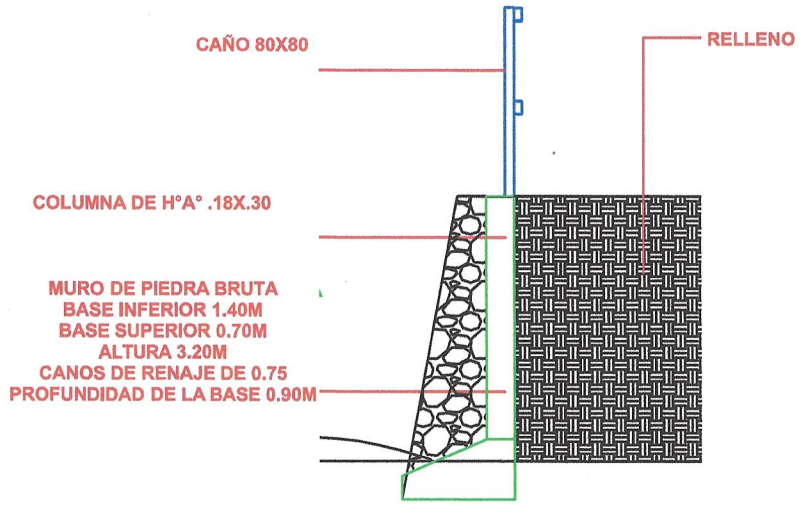

Sergio O. P.
Arquitecto M.O.P.

MURO DE CONTENCION BARRIO SAN MIGUEL