GOBERNACIÓN DE CONCEPCIÓN

PROYECTO DE EMPEDRADO CON DESAGÜE PLUVIAL EN VARIAS CALLES DE LA CIUDAD DE YBY YAÚ

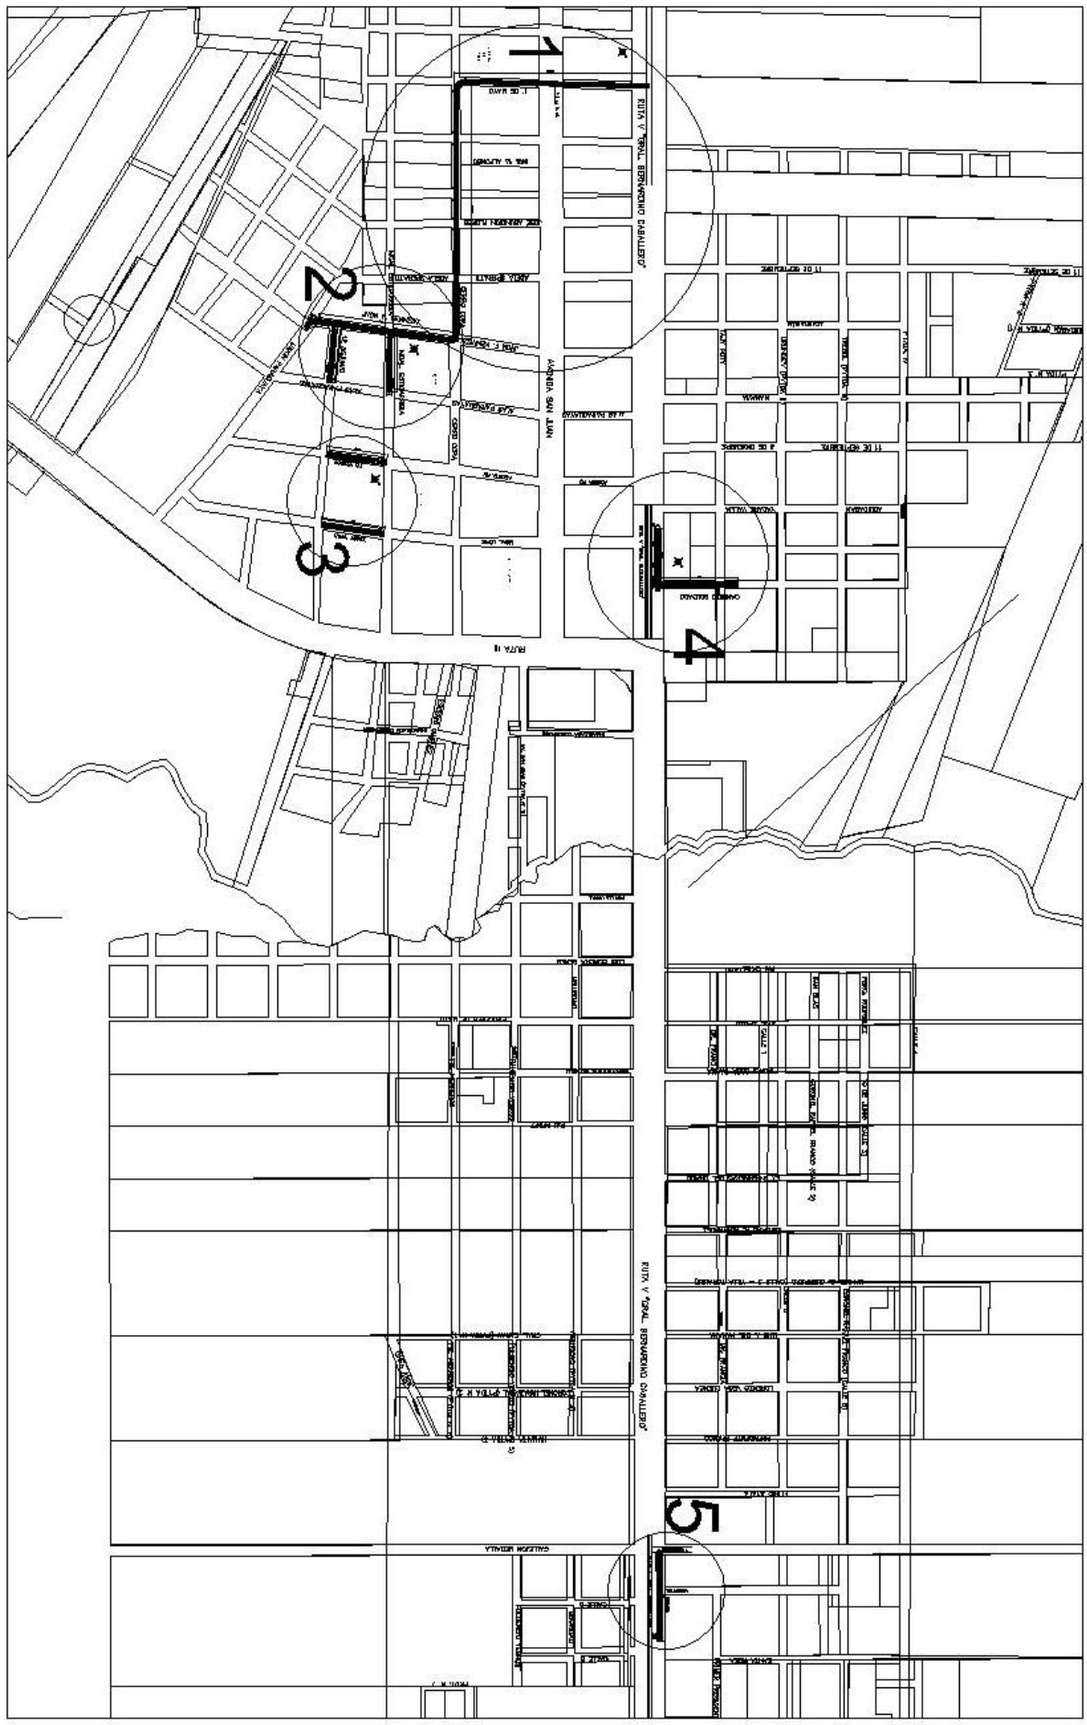

PLANTA DE UBICACIÓN

PROYECTO: EMPEDRADO Y ENCAUZAMIENTO	MUNICIPALIDAD DE YBY YAU	01
CONSTRUCTOR:	PAT. PROF.:	

PROYECTISTA | CONSTRUCTOR | MUNICIPALIDAD

GOBERNACIÓN DE CONCEPCIÓN

PROYECTO DE EMPEDRADO CON DESAGÜE PLUVIAL EN VARIAS CALLES DE LA CIUDAD DE YBY YAÚ

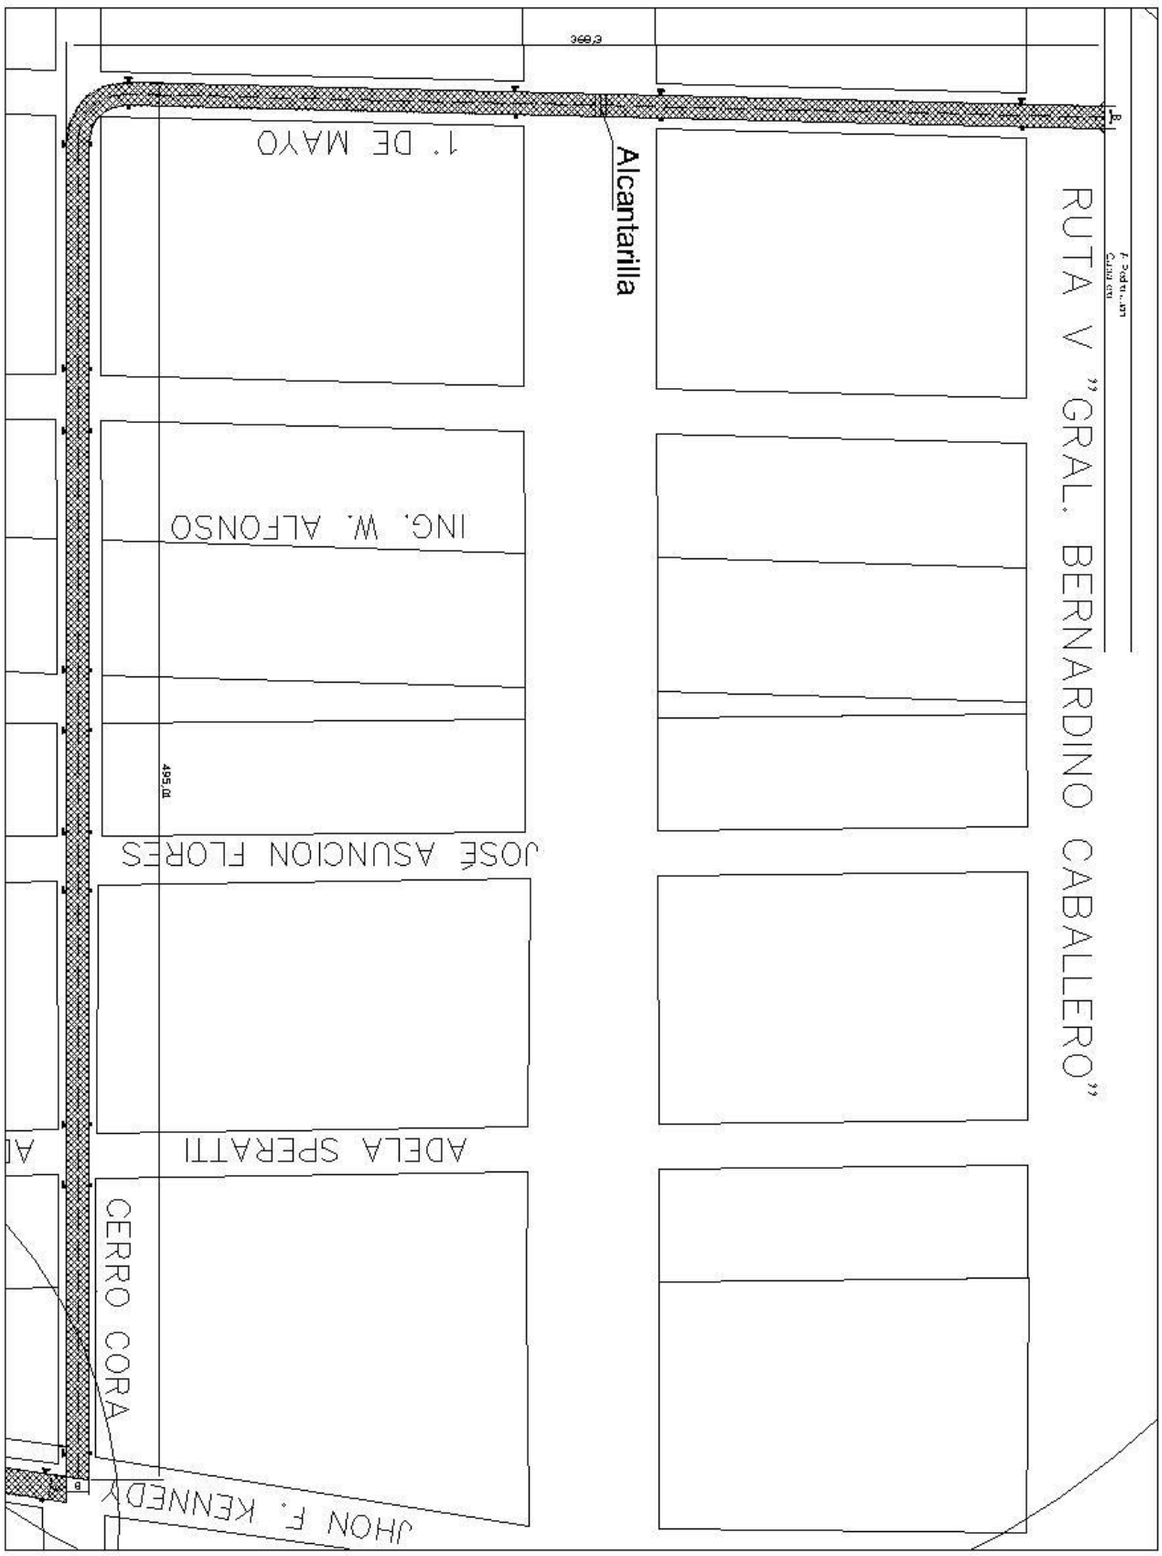

PLANO DE SECTOR 01
CALLES: 1° DE MAYO Y CERRO CORÁ

PROYECTO: EMPEDRADO Y ENCAUZAMIENTO	MUNICIPALIDAD DE YBY YAU	02
CONSTRUCTOR:	PAT. PROF.:	
PROYECTISTA	CONSTRUCTOR	MUNICIPALIDAD

GOBERNACIÓN DE CONCEPCIÓN

PROYECTO DE EMPEDRADO CON DESAGÜE PLUVIAL EN VARIAS CALLES DE LA CIUDAD DE YBY YAÚ

PROYECTO: EMPEDRADO Y ENCAUZAMIENTO	MUNICIPALIDAD DE YBY YAU	03
CONSTRUCTOR:	PAT. PROF.:	
PROYECTISTA	CONSTRUCTOR	MUNICIPALIDAD

GOBERNACIÓN DE CONCEPCIÓN

PROYECTO DE EMPEDRADO CON DESAGÜE PLUVIAL

EN VARIAS CALLES DE LA CIUDAD DE YBY YAÚ

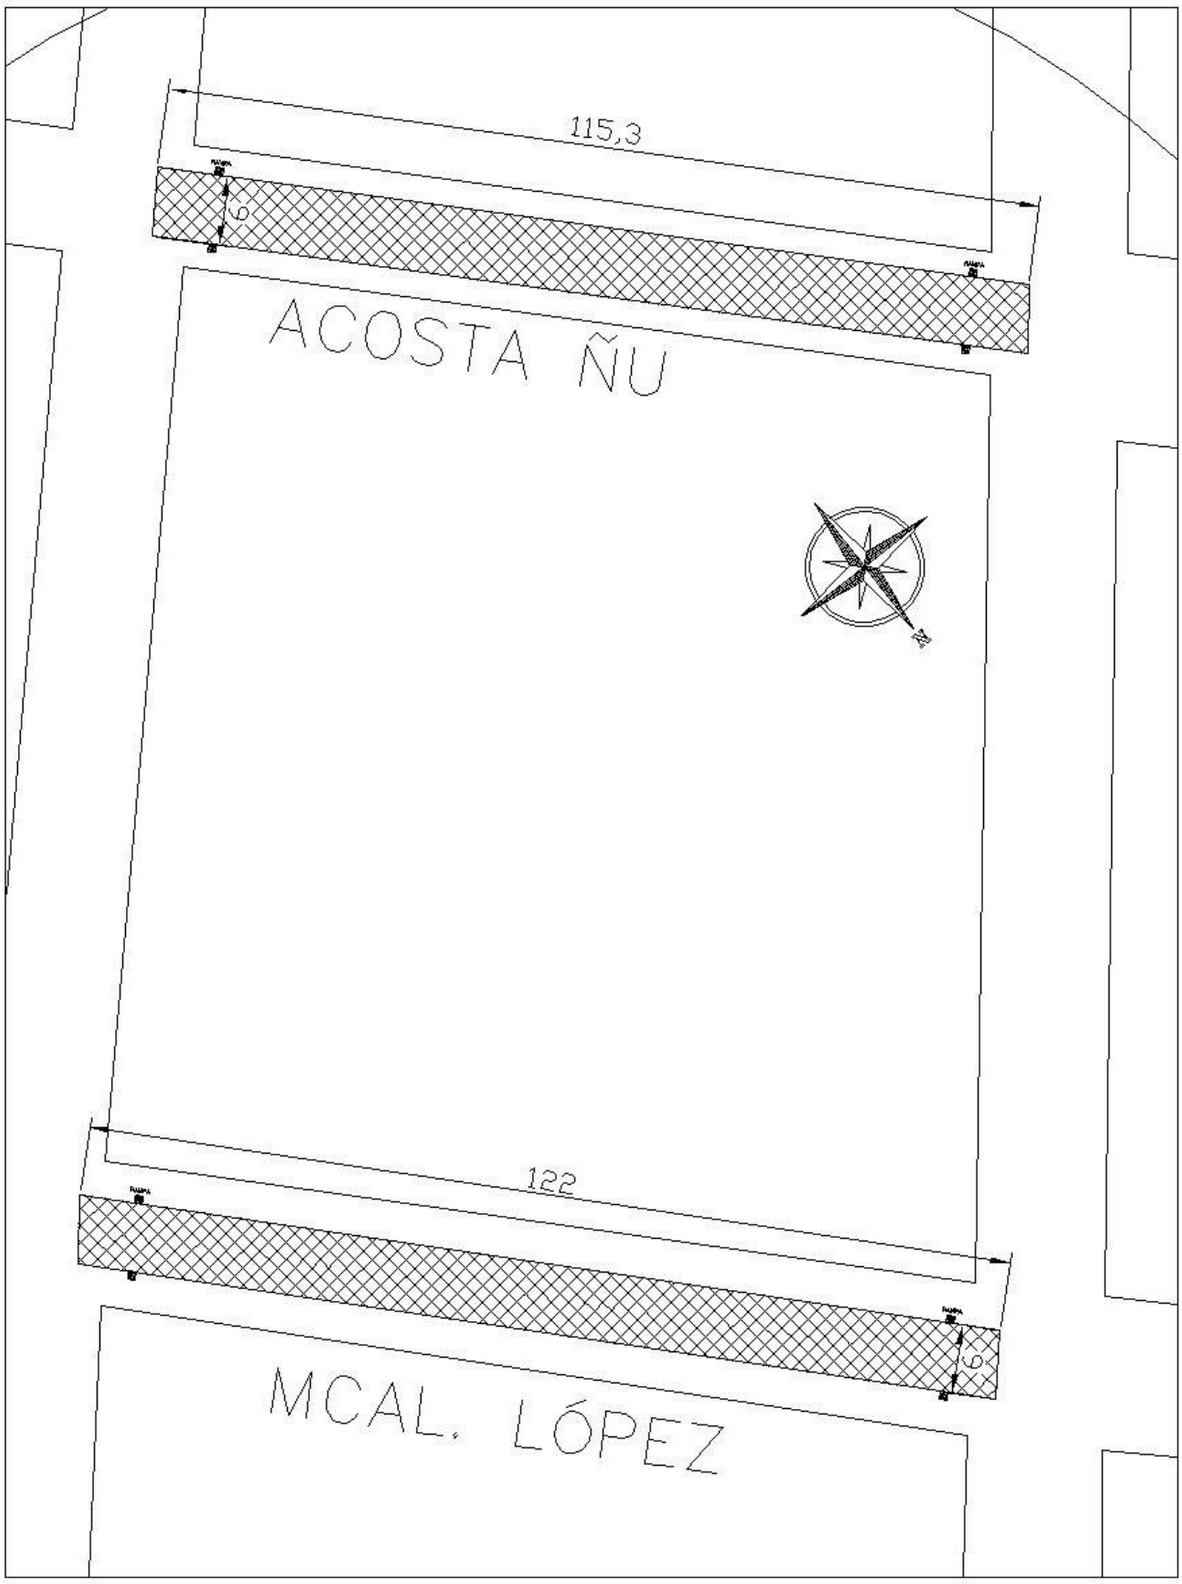

PLANO DE SECTOR 03

CALLES: ACOSTA ÑU Y MCAL LÓPEZ

PROYECTO: EMPEDRADO Y ENCAUZAMIENTO	MUNICIPALIDAD DE YBY YAU	04
CONSTRUCTOR:	PAT. PROF.:	
PROYECTISTA	CONSTRUCTOR	MUNICIPALIDAD

GOBERNACIÓN DE CONCEPCIÓN

PROYECTO DE EMPEDRADO CON DESAGÜE PLUVIAL EN VARIAS CALLES DE LA CIUDAD DE YBY YAÚ

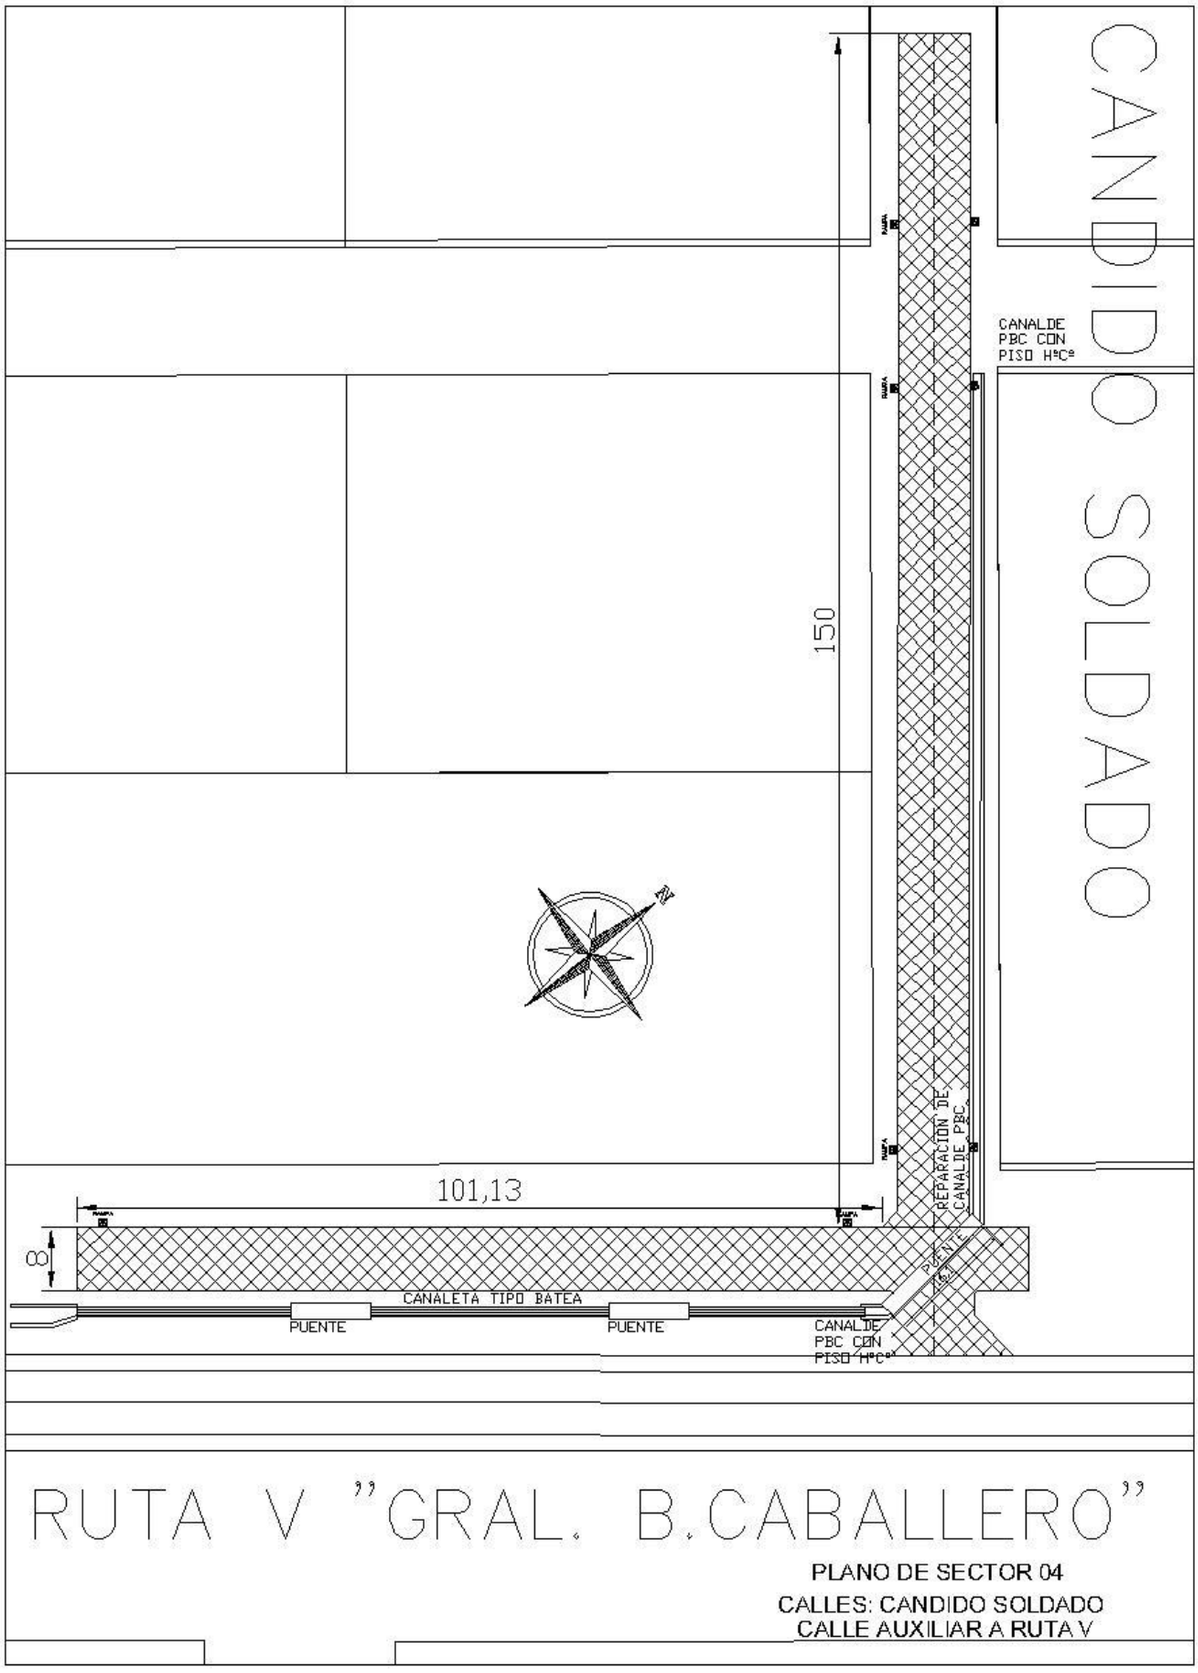

RUTA V "GRAL. B.CABALLERO"

PLANO DE SECTOR 04

CALLES: CANDIDO SOLDADO
CALLE AUXILIAR A RUTA V

PROYECTO: EMPEDRADO Y ENCAUZAMIENTO	MUNICIPALIDAD DE YBY YAU	05
CONSTRUCTOR:	PAT. PROF.:	
PROYECTISTA	CONSTRUCTOR	MUNICIPALIDAD

GOBERNACIÓN DE CONCEPCIÓN

PROYECTO DE EMPEDRADO CON DESAGÜE PLUVIAL

EN VARIAS CALLES DE LA CIUDAD DE YBY YAÚ

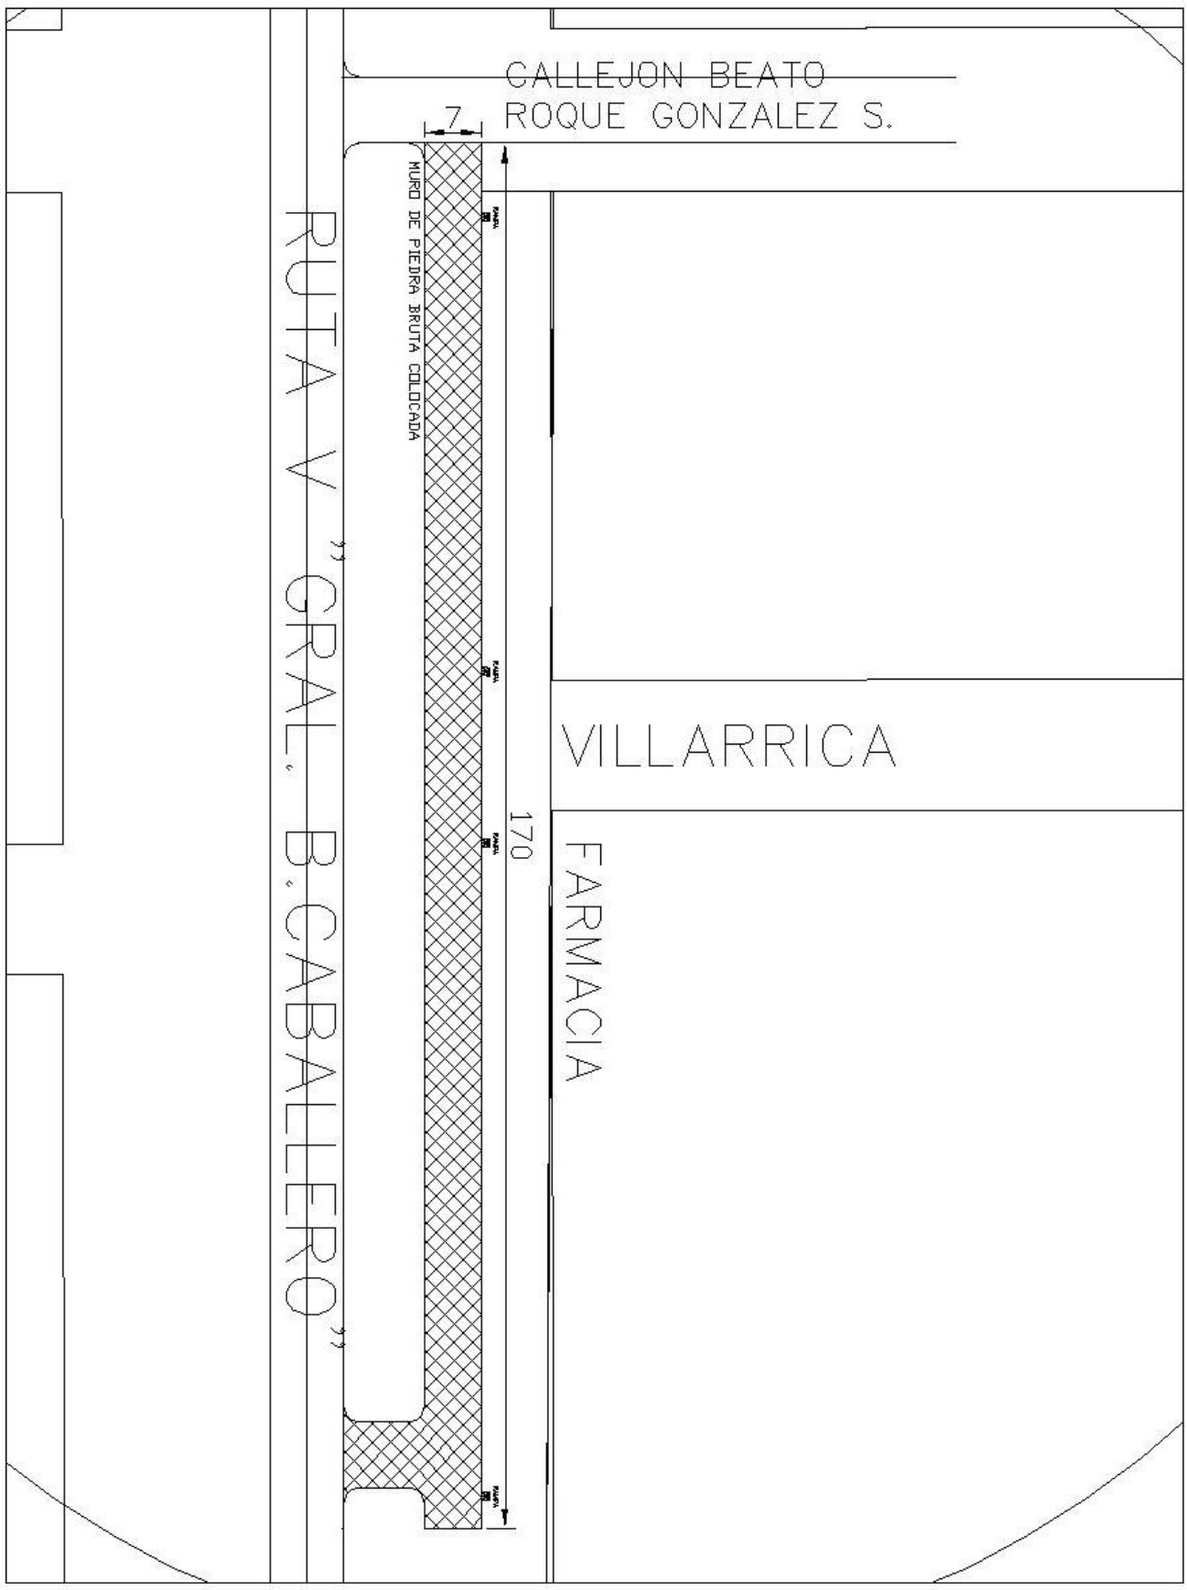

PLANO DE SECTOR 05

CALLEAUXILIAR A RUTA V. BARRIO SAN ROQUE

PROYECTO: EMPEDRADO Y ENCAUZAMIENTO	MUNICIPALIDAD DE YBY YAU	06
CONSTRUCTOR:	PAT. PROF.:	
PROYECTISTA	CONSTRUCTOR	MUNICIPALIDAD

GOBERNACIÓN DE CONCEPCIÓN

PROYECTO DE EMPEDRADO CON DESAGÜE PLUVIAL

EN VARIAS CALLES DE LA CIUDAD DE YBY YAÚ

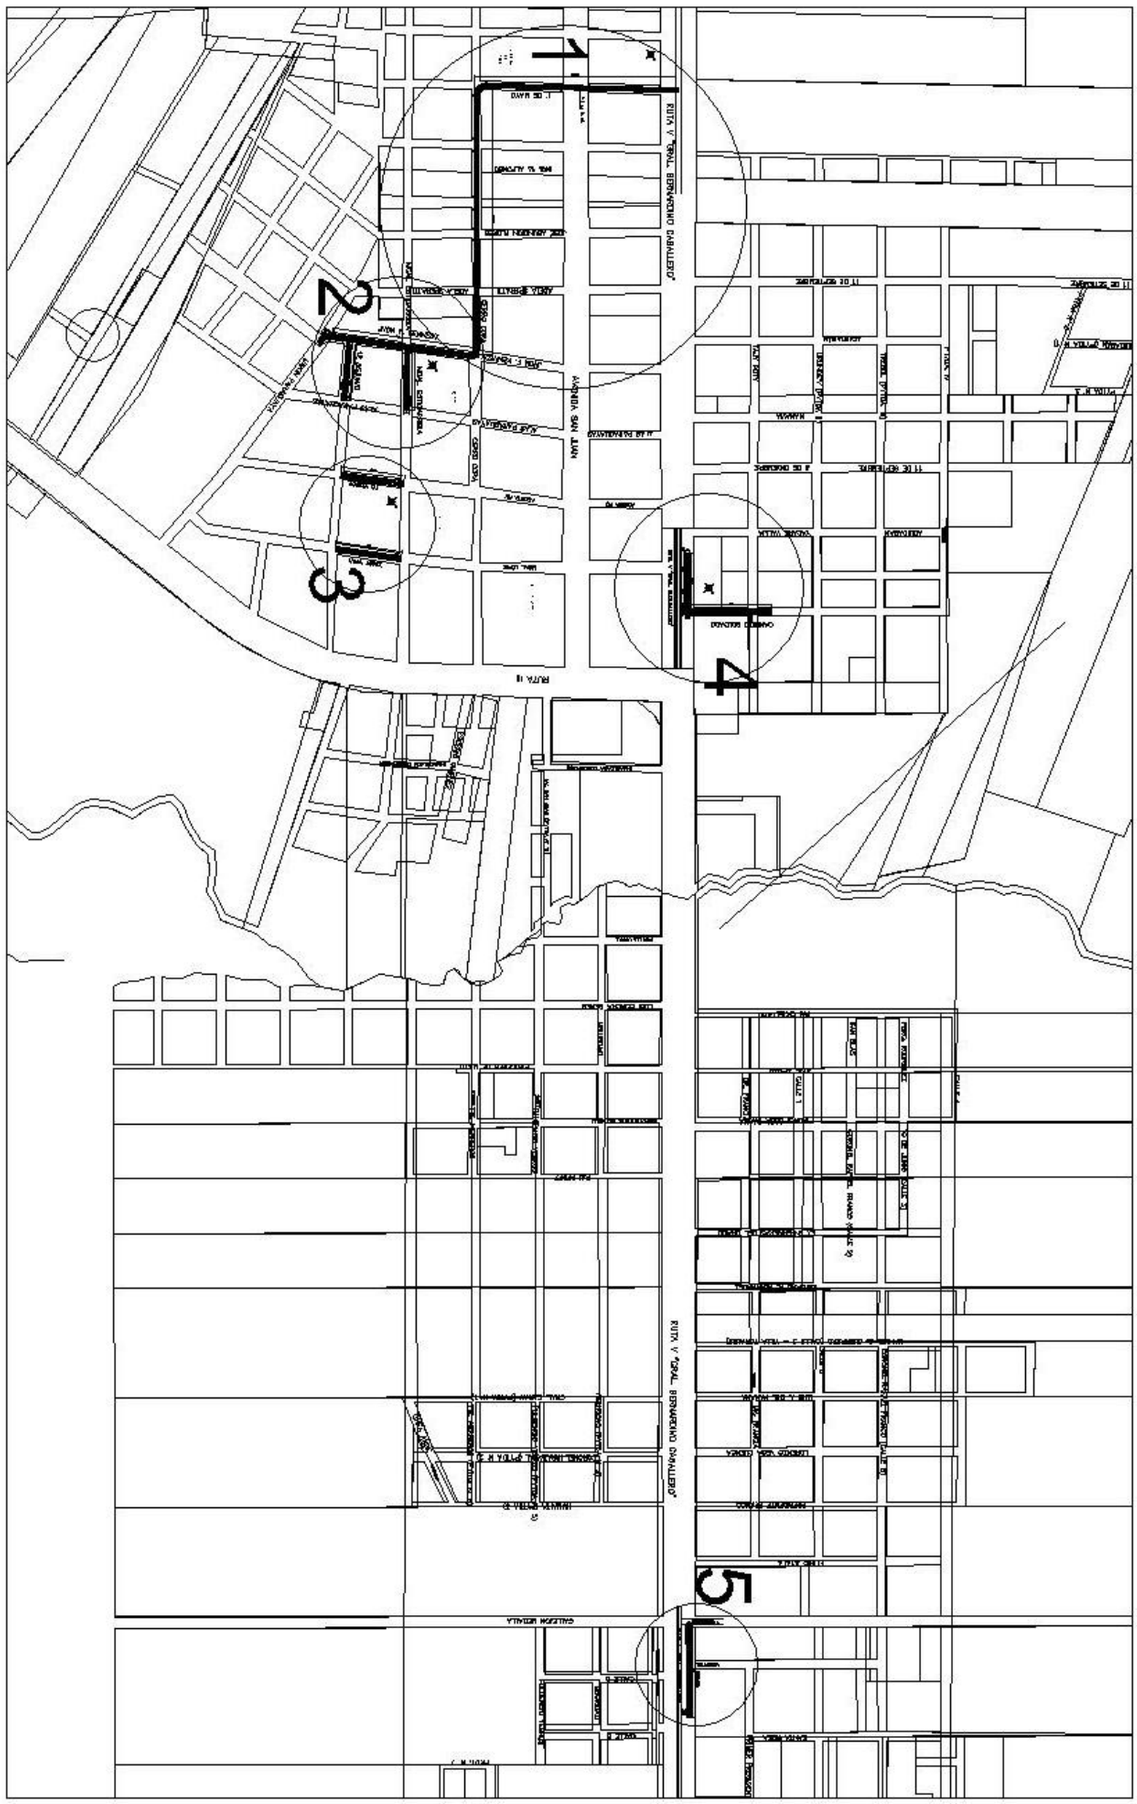

PLANTA DE UBICACIÓN

PROYECTO: EMPEDRADO Y ENCAUZAMIENTO	MUNICIPALIDAD DE YBY YAU	01
CONSTRUCTOR:	PAT. PROF.:	
PROYECTISTA	CONSTRUCTOR	MUNICIPALIDAD

GOBERNACIÓN DE CONCEPCIÓN
PROYECTO DE EMPEDRADO CON DESAGÜE PLUVIAL
EN VARIAS CALLES DE LA CIUDAD DE YBY YAÚ

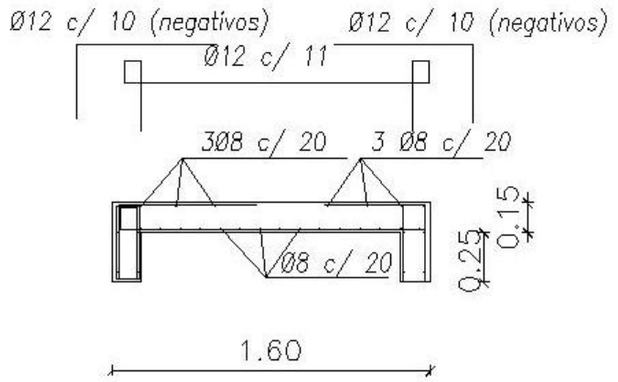

LOSA TIPO PUENTE DE HºAº

CANALETA DE PIEDRA BRUTA

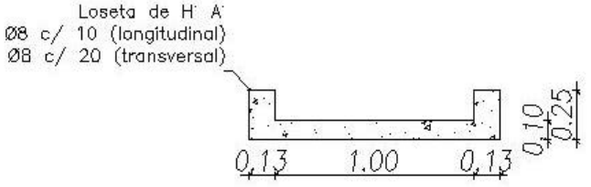

LOSETA DE CRUCE PEATONAL

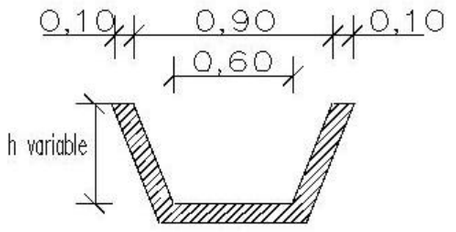

CANALETA TIPO
BATEA

LOSA DE HºAº CRUCE PEATONAL

PLANOS DE DETALLES

07

PROYECTO: EMPEDRADO Y ENCAUZAMIENTO
MUNICIPALIDAD DE YBY YAU

CONSTRUCTOR:
PAT. PROF.:

PROYECTISTA
CONSTRUCTOR
MUNICIPALIDAD