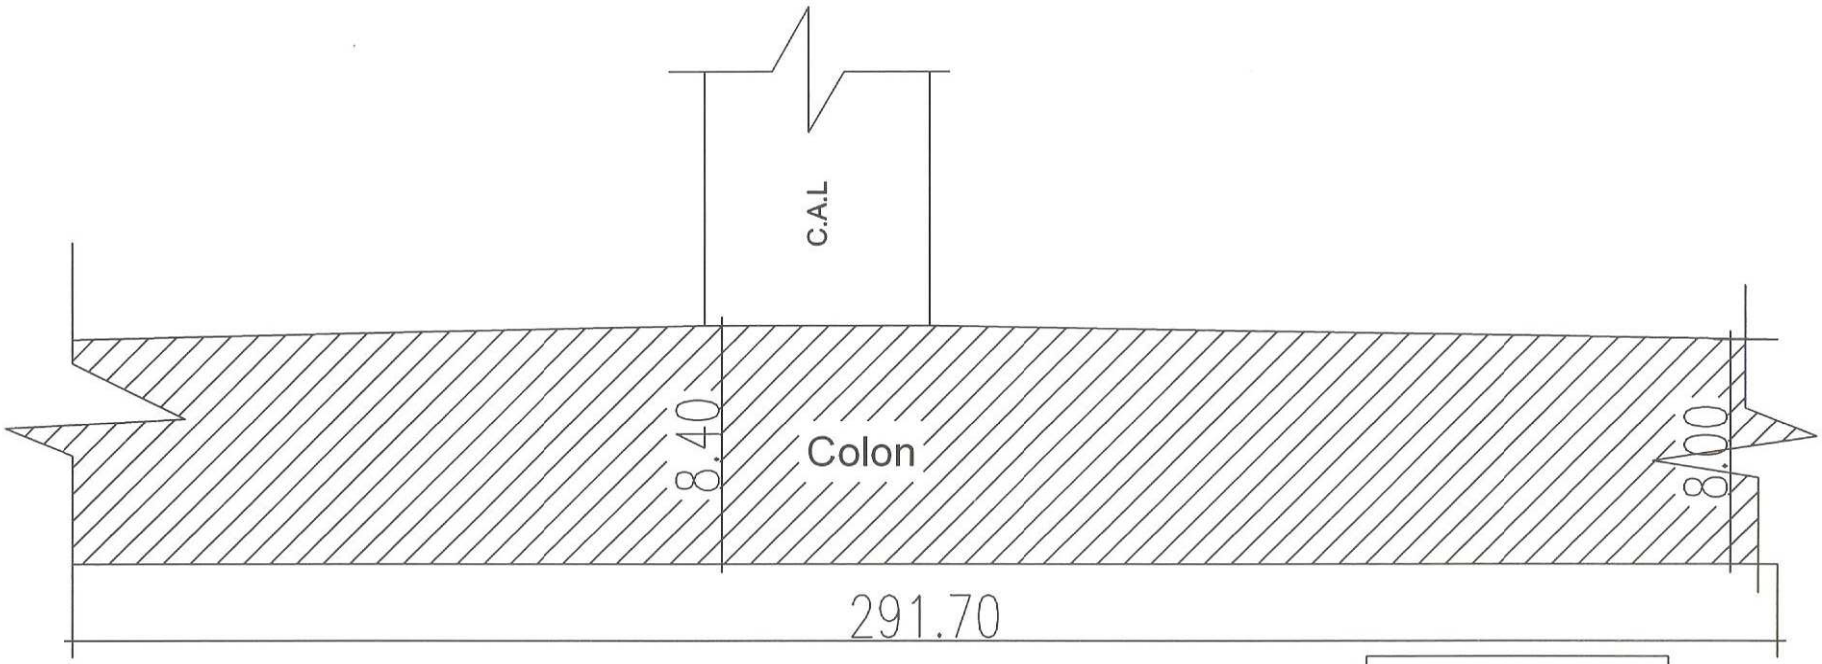

AREA: 2.421 m2

PROYECTO P A V I M E N T O P E T R E O	MUNICIPALIDAD DE VILLETA Dpto. de Obras PLANTA DE UBICACION	1