MUNICIPALIDAD DE QUIINDY

SECTOR DE IMPLANTACIÓN DE LA OBRA

CONSTRUCCION DE EMPEDRADO – CALLE TTE. ALFONSO E/ VIRGILIA MONGES Y NARCISO BOGADO
M2 = 1.700

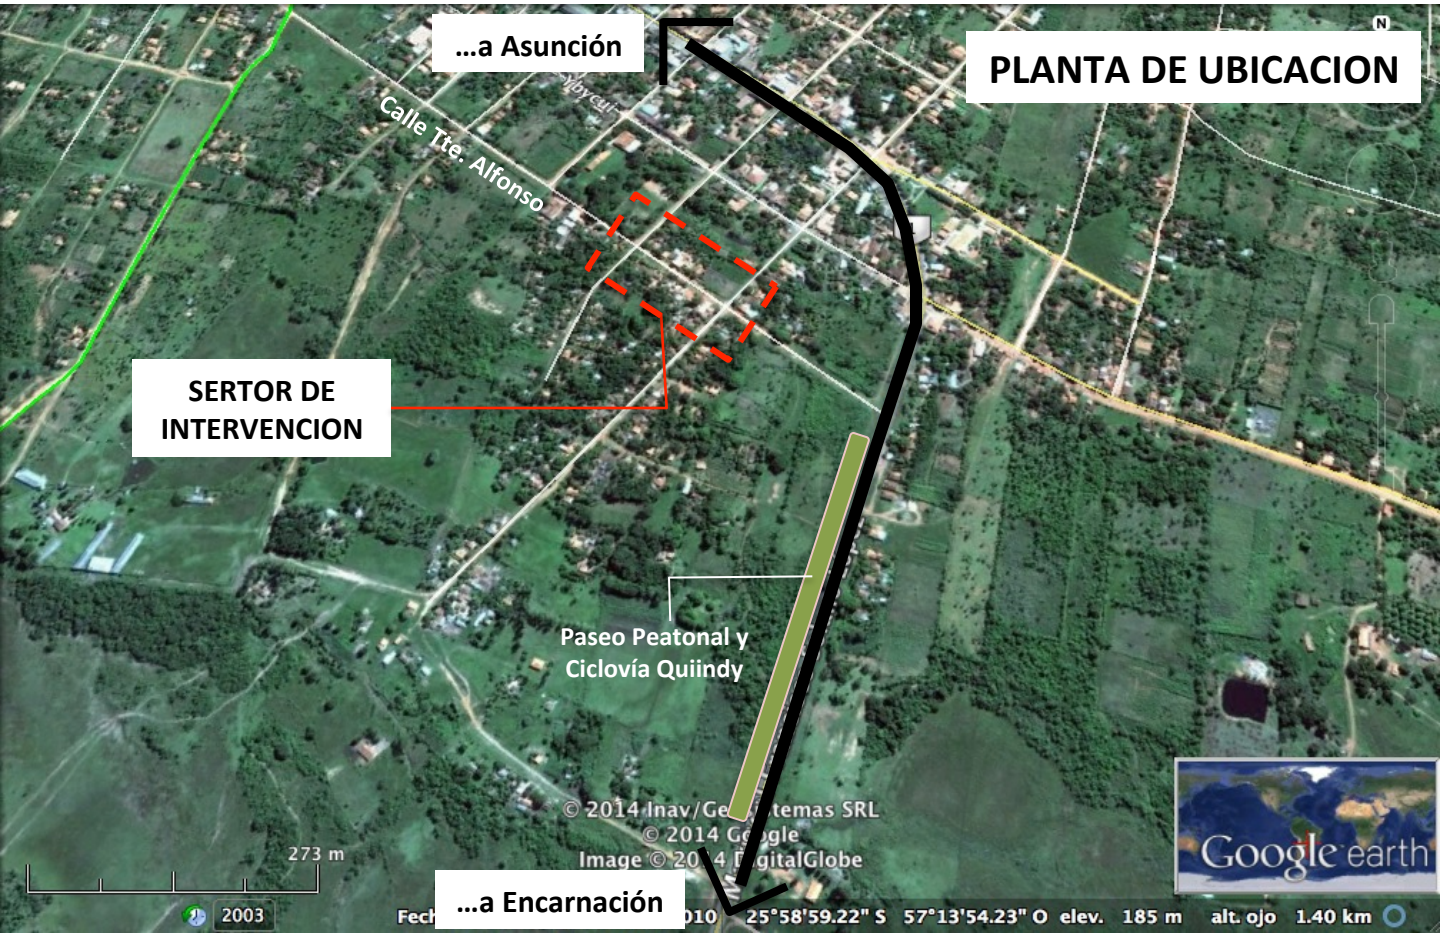

OBS:
En el Departamento de Planificación Urbana el oferente podrá consultar cualquier duda sobre los planos.

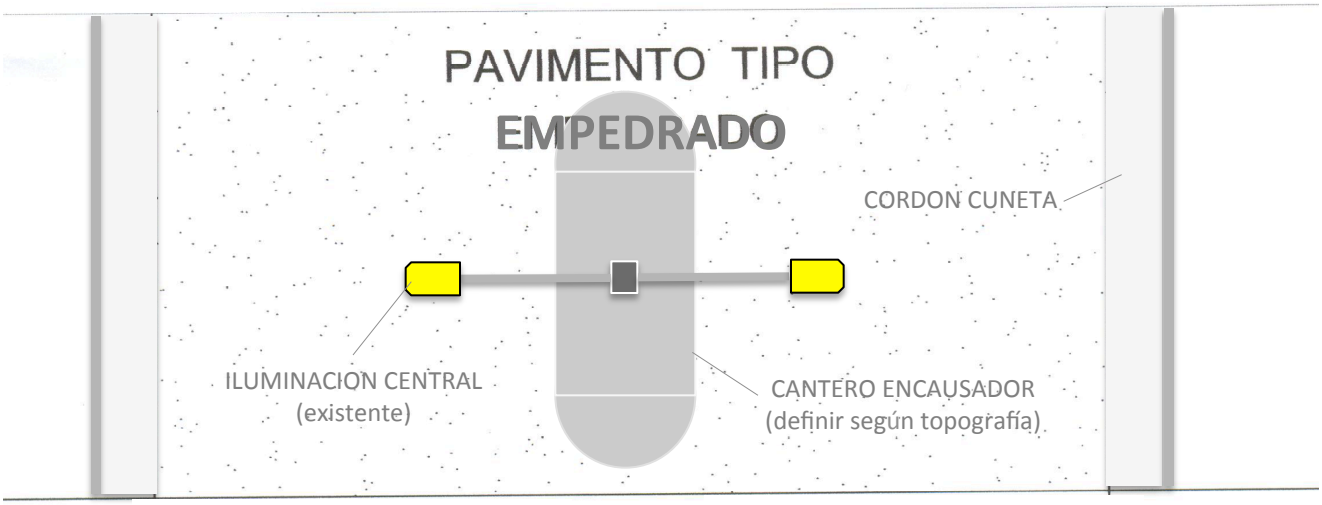

PAVIMENTO TIPO EMPEDRADO
PLANTA ARQUITECTONICA
ESCALA 1: 50

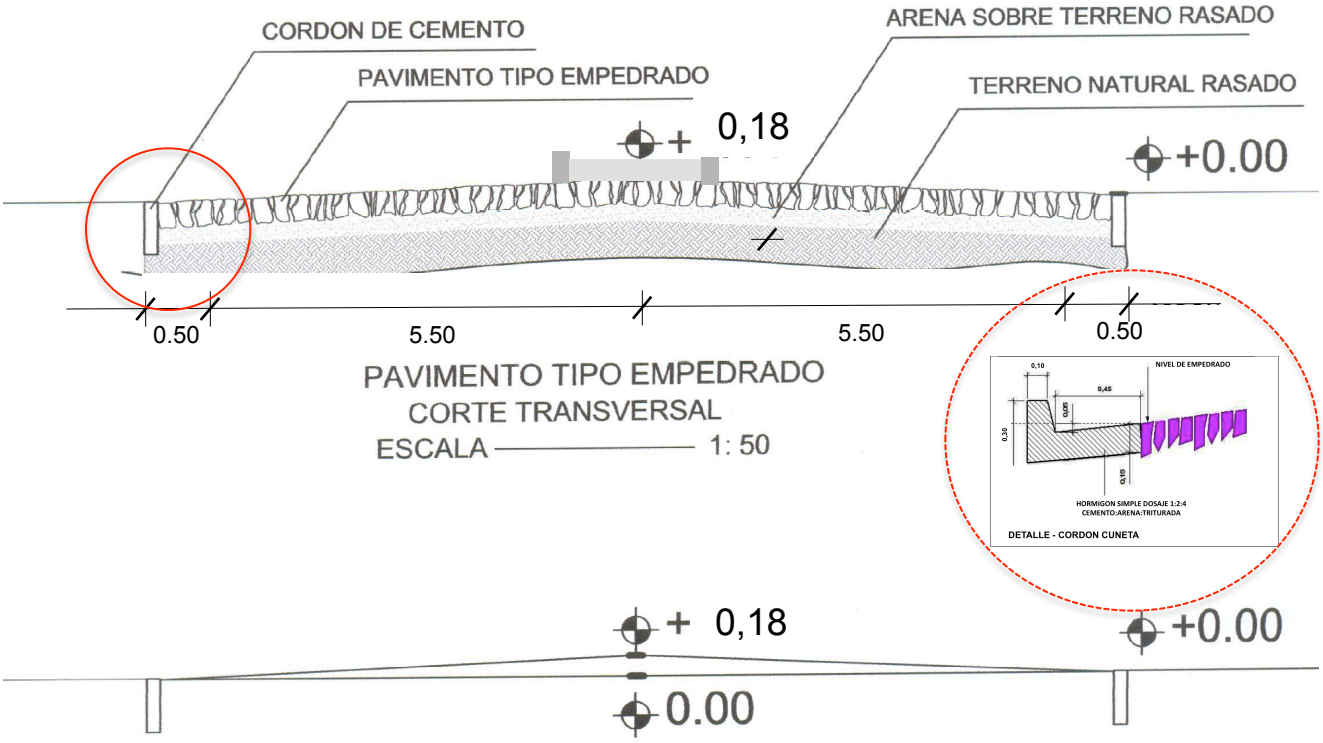

PAVIMENTO TIPO EMPEDRADO
CORTE TRANSVERSAL
ESCALA 1: 50

CORTE TIPO

OBS: El perfil final de cada cuadra será ajustado y definido in-situ según cada situación.

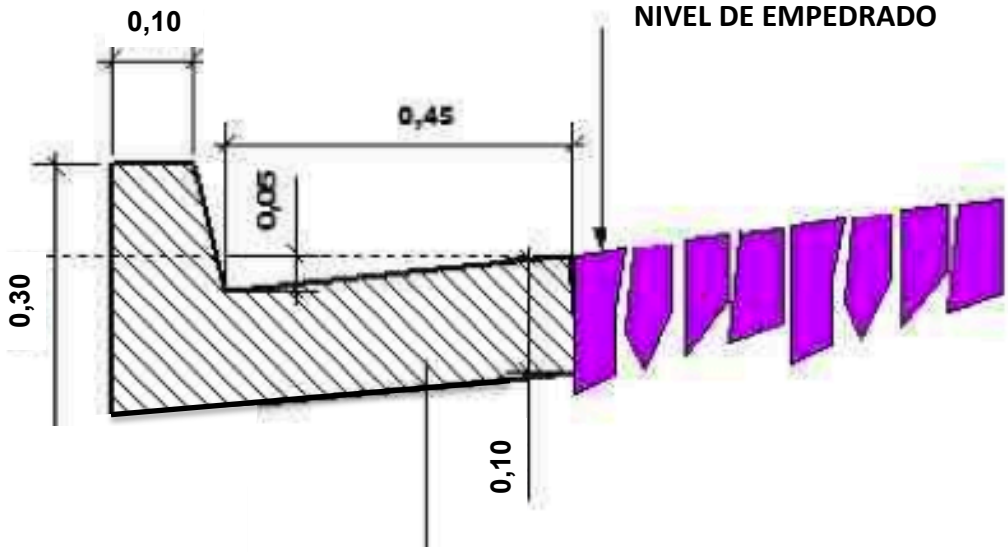

HORMIGON SIMPLE DOSAJE 1:2:4
CEMENTO:ARENA:TRITURADA

DETALLE - CORDON CUNETA